


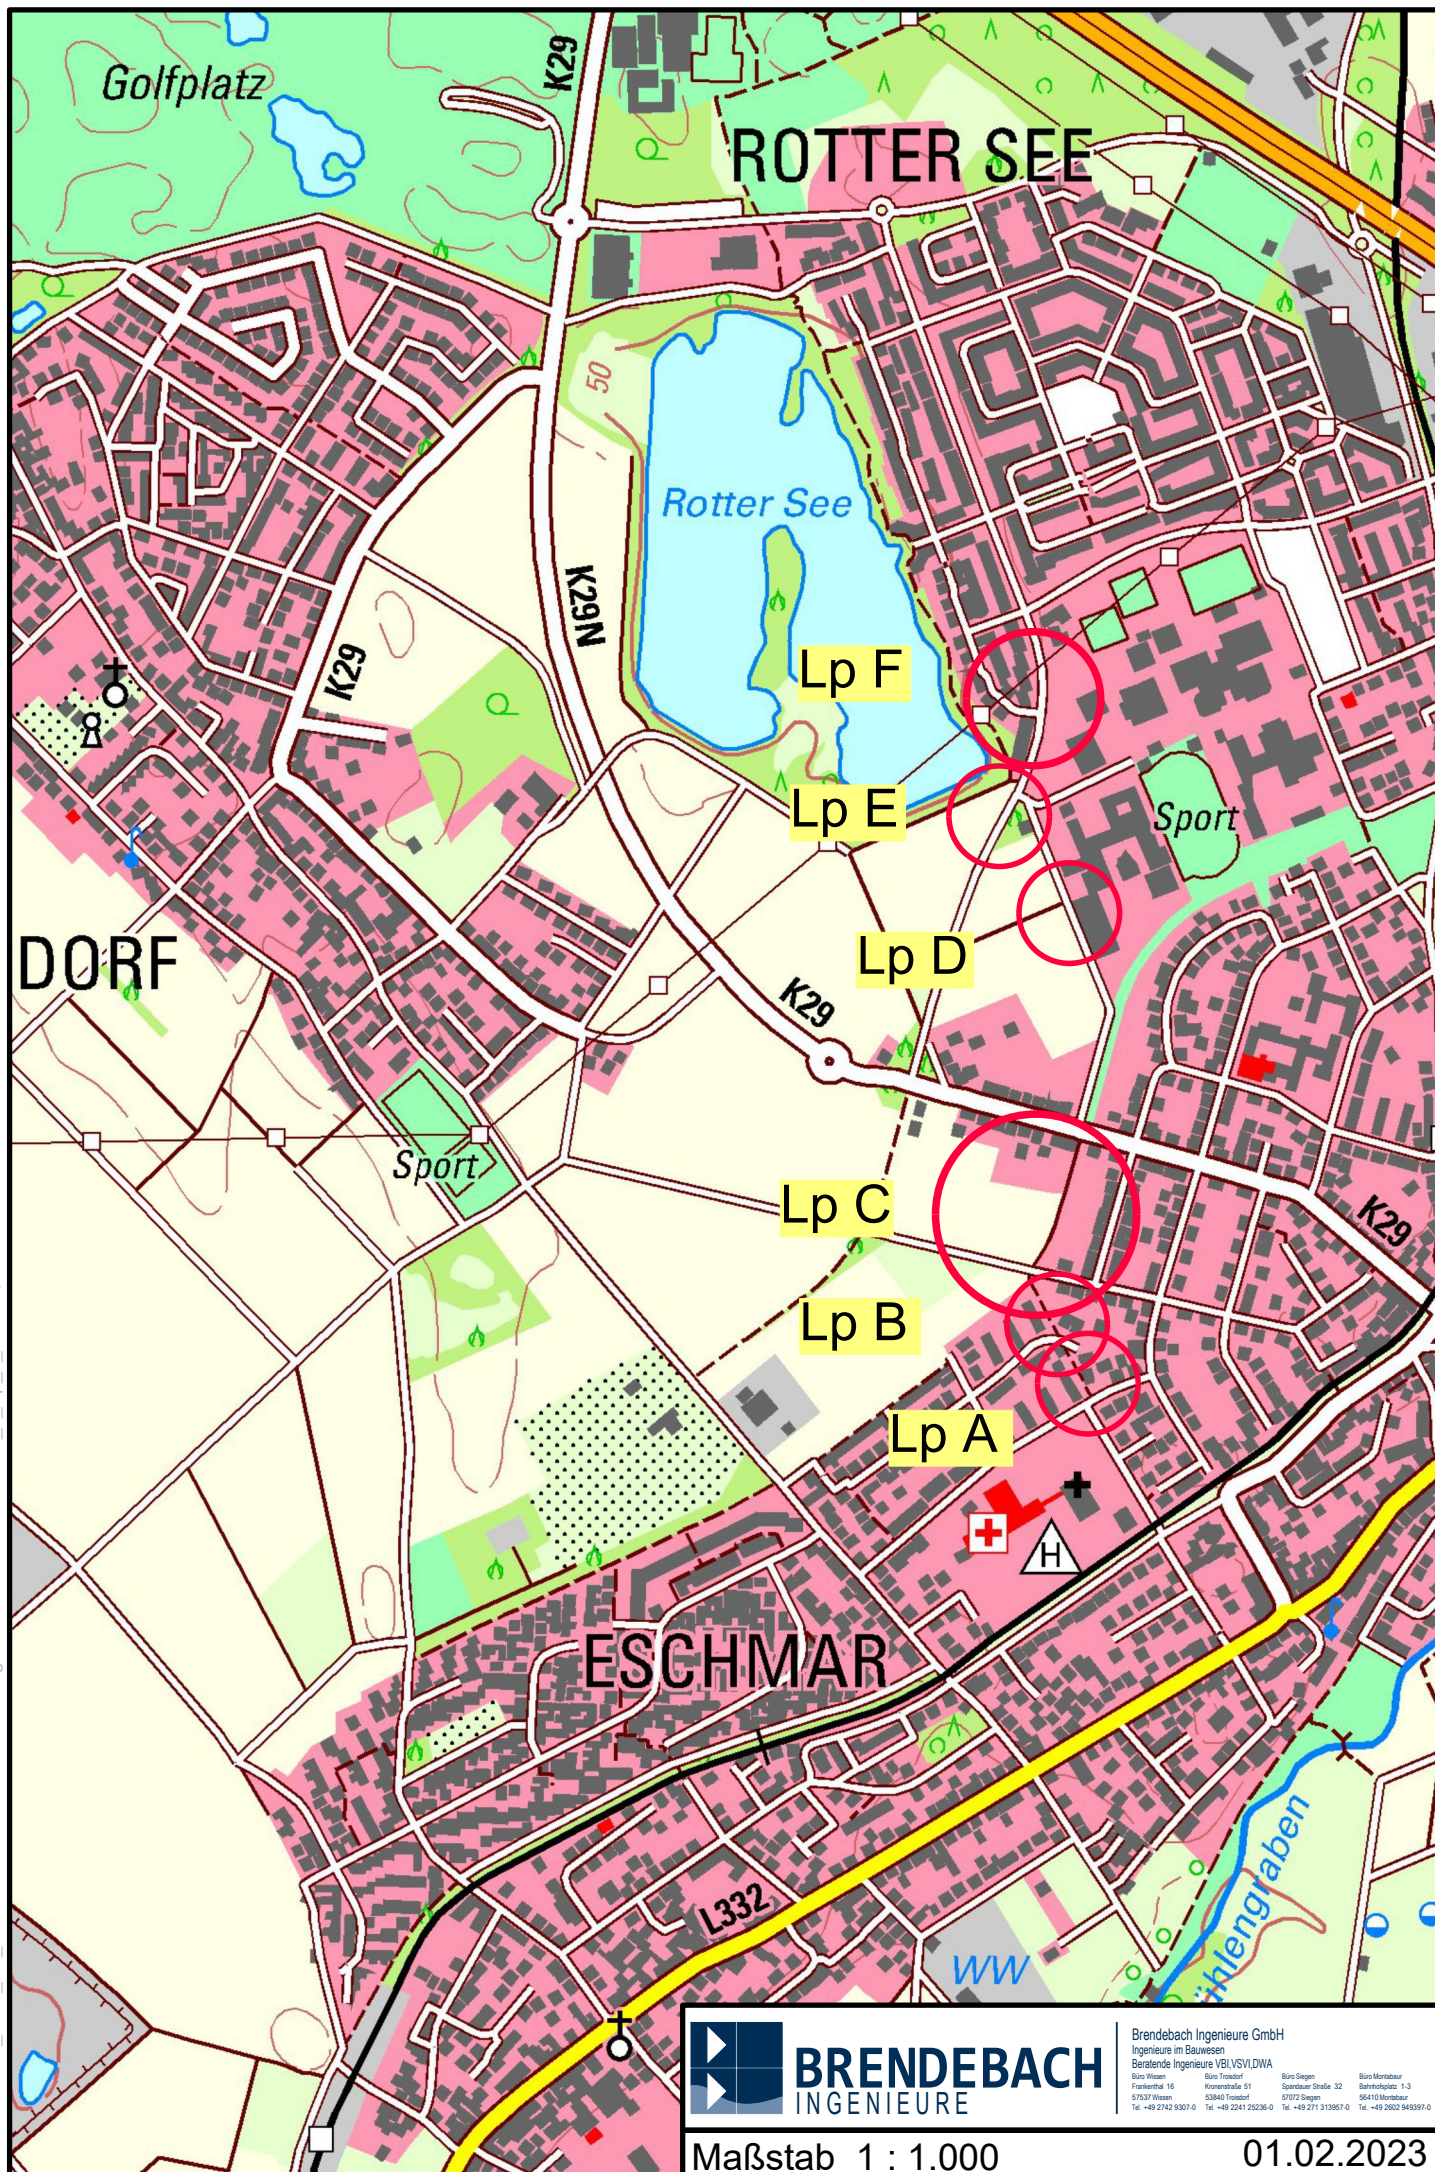

BRENDEBACH
INGENIEURE

Bredebach Ingenieure GmbH

Ingenieure im Bauwesen

Beratende Ingenieure VBI/VSV/DWA

Büro Wiesbaden Büro Trier Büro Siegen Büro Montabaur

Frankenthal 16 Kienmühlstraße 51 Spandauer Straße 32 Bahnhofplatz 1-3

65763 Wiesbaden 65549 Trier 65192 Siegen 65410 Montabaur

Tel. +49 2742 9307-0 Tel. +49 2241 25236-0 Tel. +49 271 313957-0 Tel. +49 2602 945937-0

Maßstab 1 : 1.000

01.02.2023