


Fahrradabstellanlagen Bahnstraße Troisdorf-Oberlar

Bike Hotel® Fahrradboxen



Detail neue Anlehnbügel

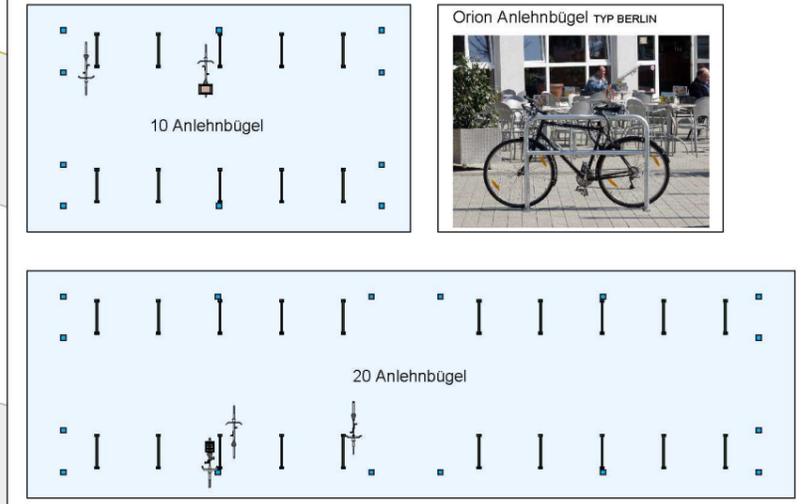

Fahrradüberdachung entfernen

Fahrradüberdachung erhalten ev. 10 neue Anlehnbügel (s. Detail)

Fahrradüberdachung erhalten ev. 20 neue Anlehnbügel (s. Detail)



Fahrradboxen entfernen

2 Behindertenstellplätze erhalten

Absperrgeländer hierhin versetzen

9 Fahrradboxen neu

17 Fahrradboxen neu

Bahnstraße

STADT TROISDORF
 Amt für Straßenbau, Erschließungsbeiträge und Verkehr

Projekt : Fahrradabstellanlage Bahnstraße Troisdorf-Oberlar

Plandarstellung : Entwurf

Maßstab: 1:250	Gez.: Bendl	Datum: 07/2023	Blatt:
----------------	-------------	----------------	--------

Co-Dezernent	Amtsleiter	Bearbeiter Ing.Büro
--------------	------------	---------------------

116 118

114