


Auszug aus dem Geoinformationssystem

Gemarkung :  
Flur :  
Flurstück :  
ALKIS-Stand : 06/2023



Troisdorf, 07.07.2023

Maßstab 1:5000

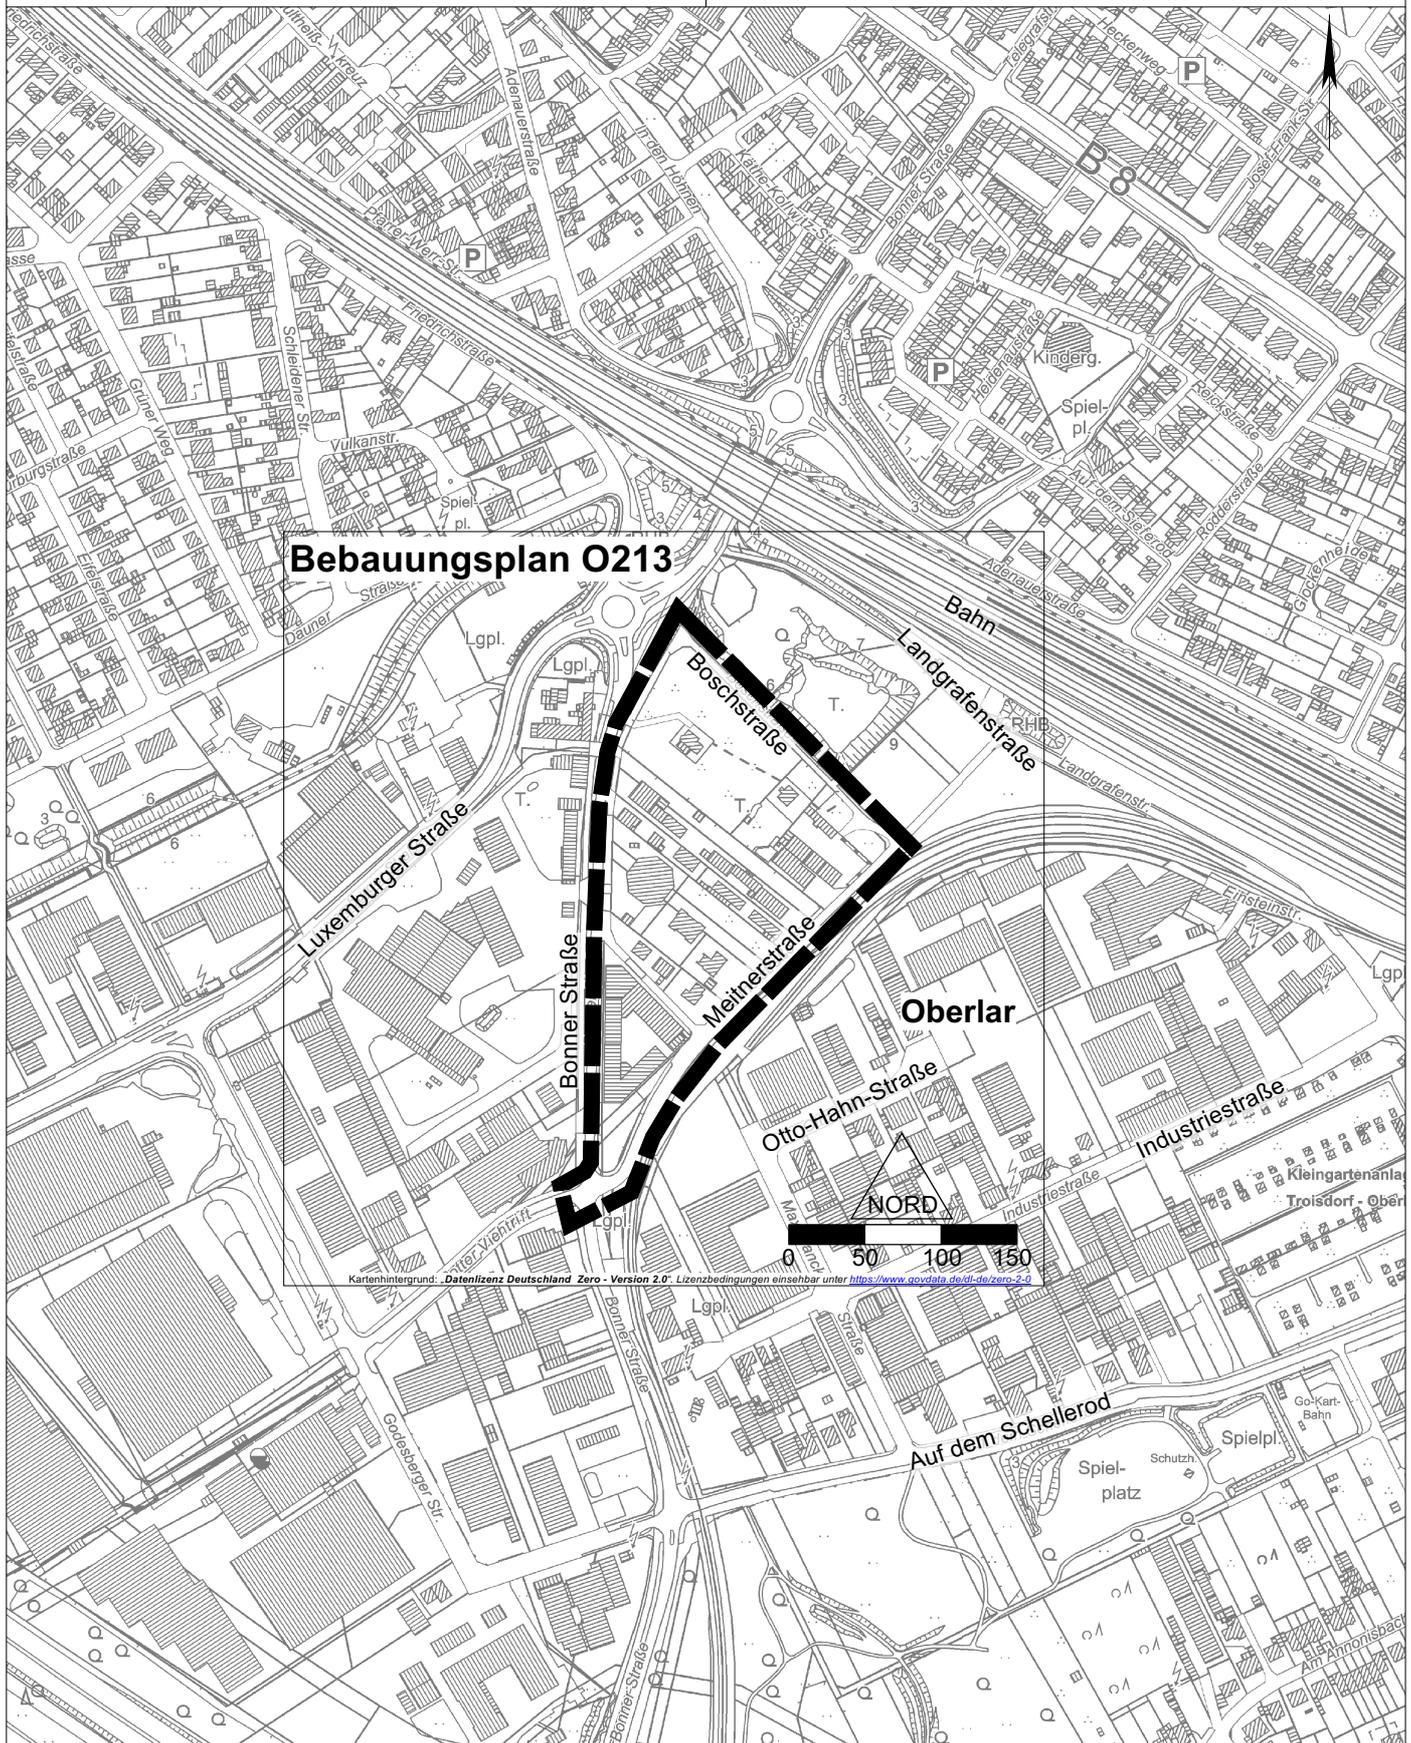

**Bebauungsplan O213**

Kartenhintergrund: „Datenlizenz Deutschland Zero - Version 2.0“ Lizenzbedingungen einsehbar unter <https://www.govdata.de/dl-de-zero-2-0>

Vervielfältigungen für eigene, nicht gewerbliche Zwecke zugelassen.

Vervielfältigungen für andere Zwecke, Veröffentlichungen oder deren Weitergabe an Dritte nur mit besonderer Genehmigung.