

Auszug aus dem Geoinformationssystem

Gemarkung :


Flur :

Flurstück :

ALKIS-Stand : 07/2023

Troisdorf, 07.08.2023

Maßstab 1:5000

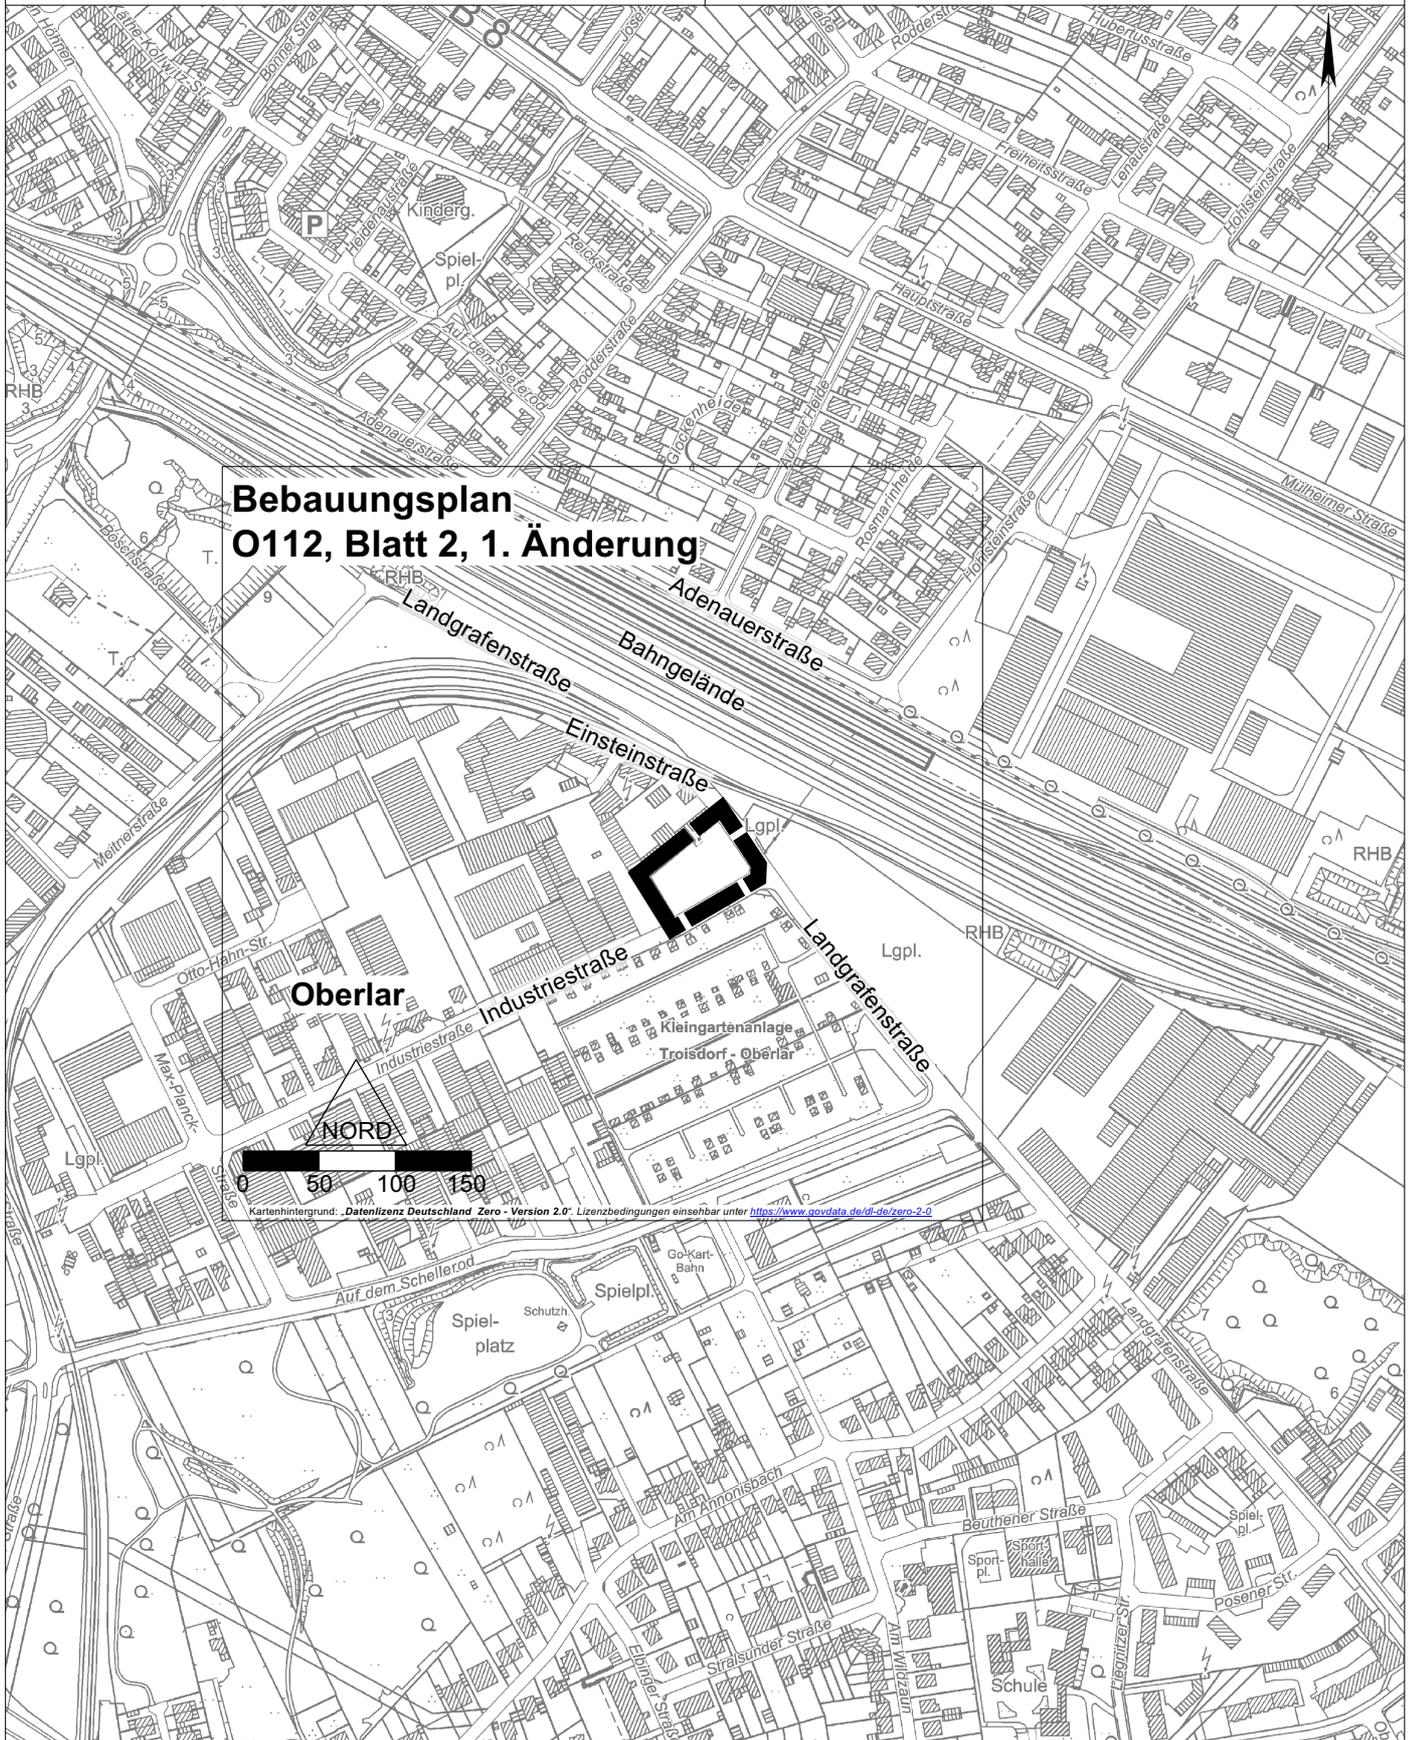

Bebauungsplan O112, Blatt 2, 1. Änderung

Oberlar

NORD

0 50 100 150

Kartenhintergrund: Datenlizenz Deutschland Zero - Version 2.0. Lizenzbedingungen einsehbar unter <https://www.govdata.de/dl-de/zero-2-0>

Vervielfältigungen für eigene, nicht gewerbliche Zwecke zugelassen.

Vervielfältigungen für andere Zwecke, Veröffentlichungen oder deren Weitergabe an Dritte nur mit besonderer Genehmigung.