

Auszug aus dem Geoinformationssystem

Gemarkung :

Flur :

Flurstück :

ALKIS-Stand : 07/2023


Troisdorf, 13.10.2023

Maßstab 1:5000



## Bebauungsplan Sp 94, Blatt 2, 3. Änderung

Teilaufhebungsbereich  
Sp94, Blatt 2, 1. Änderung

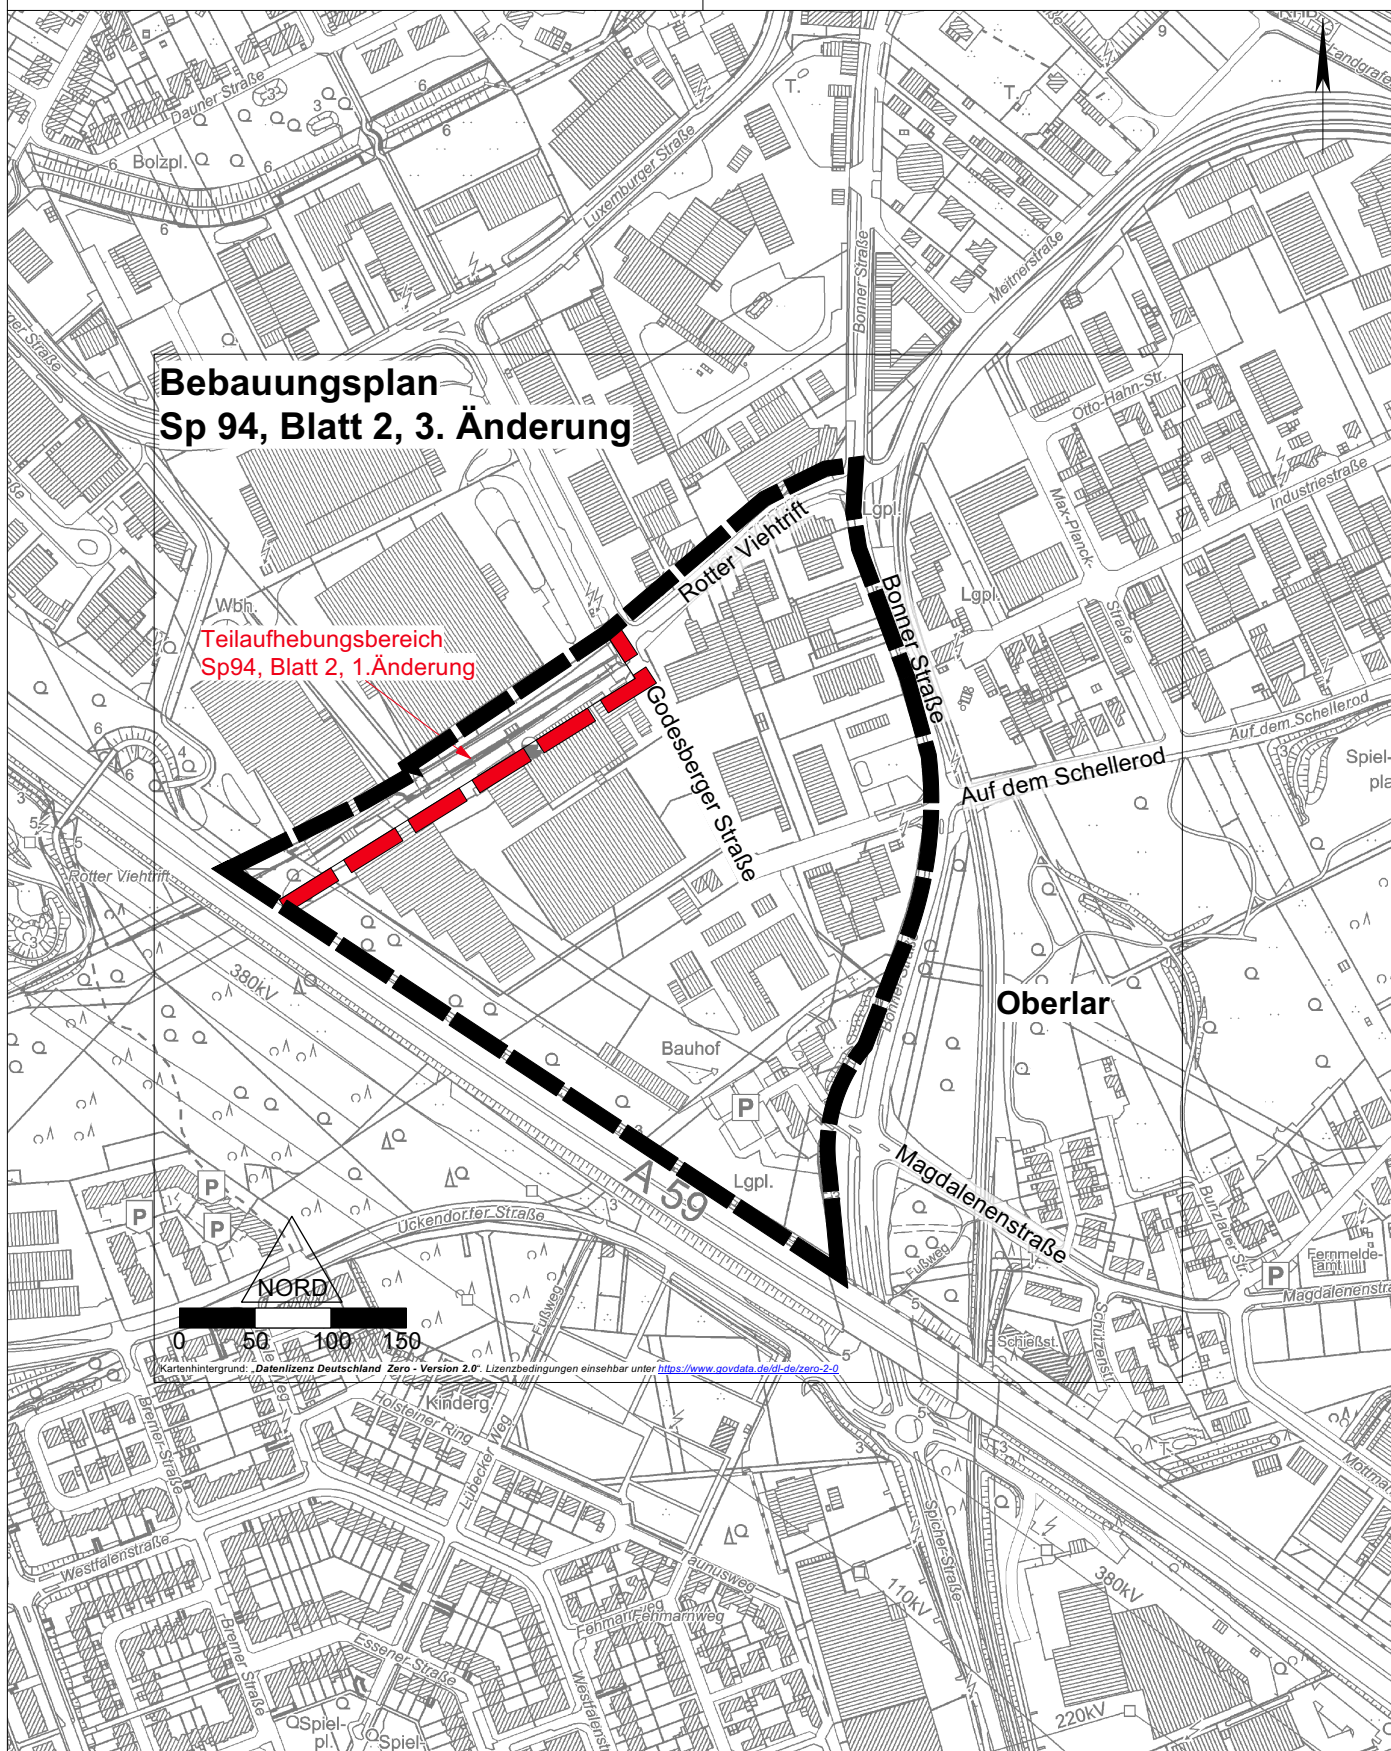

Vervielfältigungen für eigene, nicht gewerbliche Zwecke zugelassen.

Vervielfältigungen für andere Zwecke, Veröffentlichungen oder deren Weitergabe an Dritte nur mit besonderer Genehmigung.