


Auszug aus dem Geoinformationssystem Troisdorf, 04.07.2023 Maßstab 1:5000	Gemarkung : Flur : Flurstück : ALKIS-Stand : 06/2023 
--	---

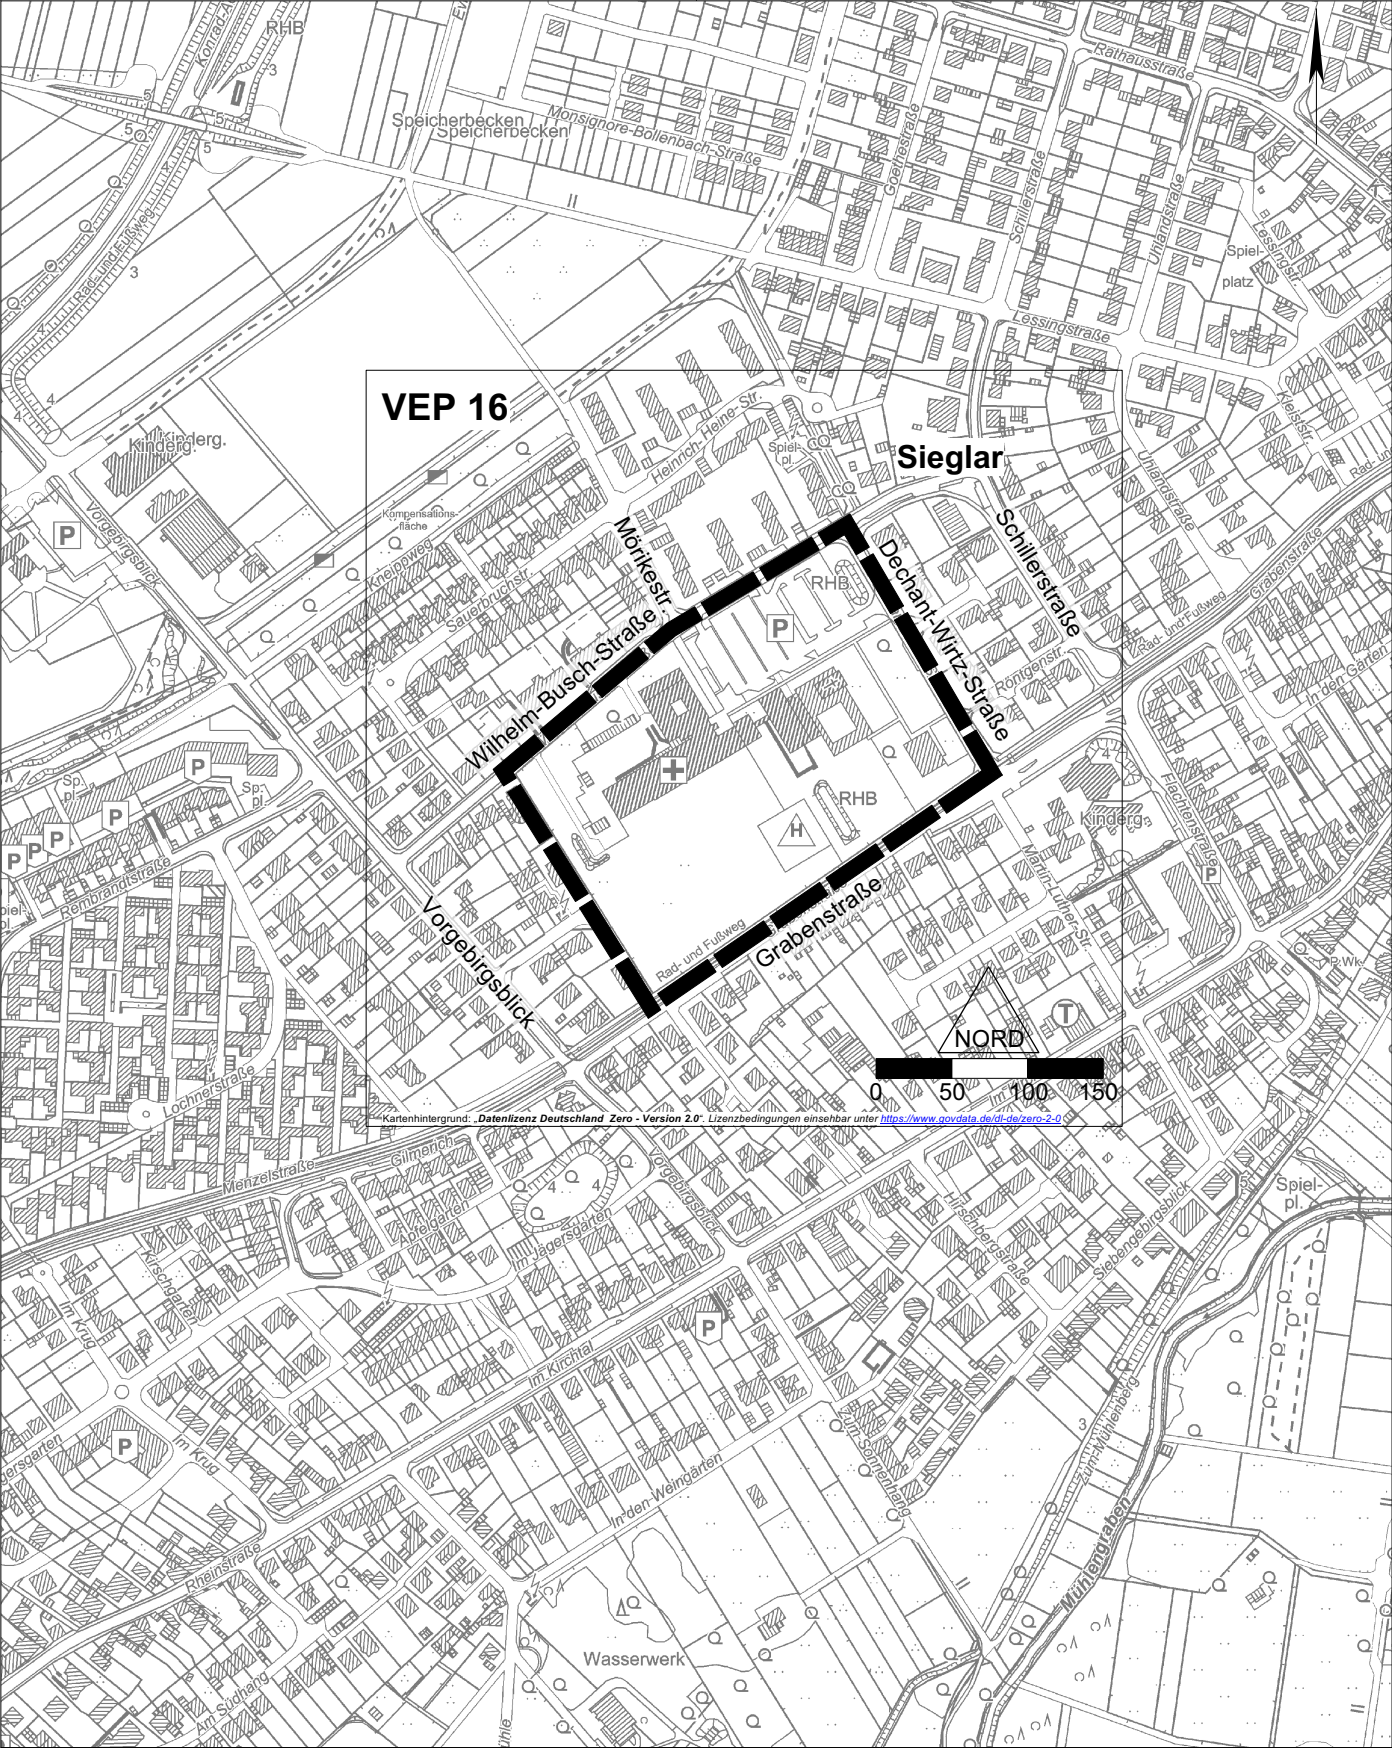

Vervielfältigungen für eigene, nicht gewerbliche Zwecke zugelassen.

Vervielfältigungen für andere Zwecke, Veröffentlichungen oder deren Weitergabe an Dritte nur mit besonderer Genehmigung.