


Auszug aus dem Geoinformationssystem

Gemarkung :
Flur :
Flurstück :
ALKIS-Stand : 11/2017



Troisdorf, 12.12.2017

Maßstab 1:5000

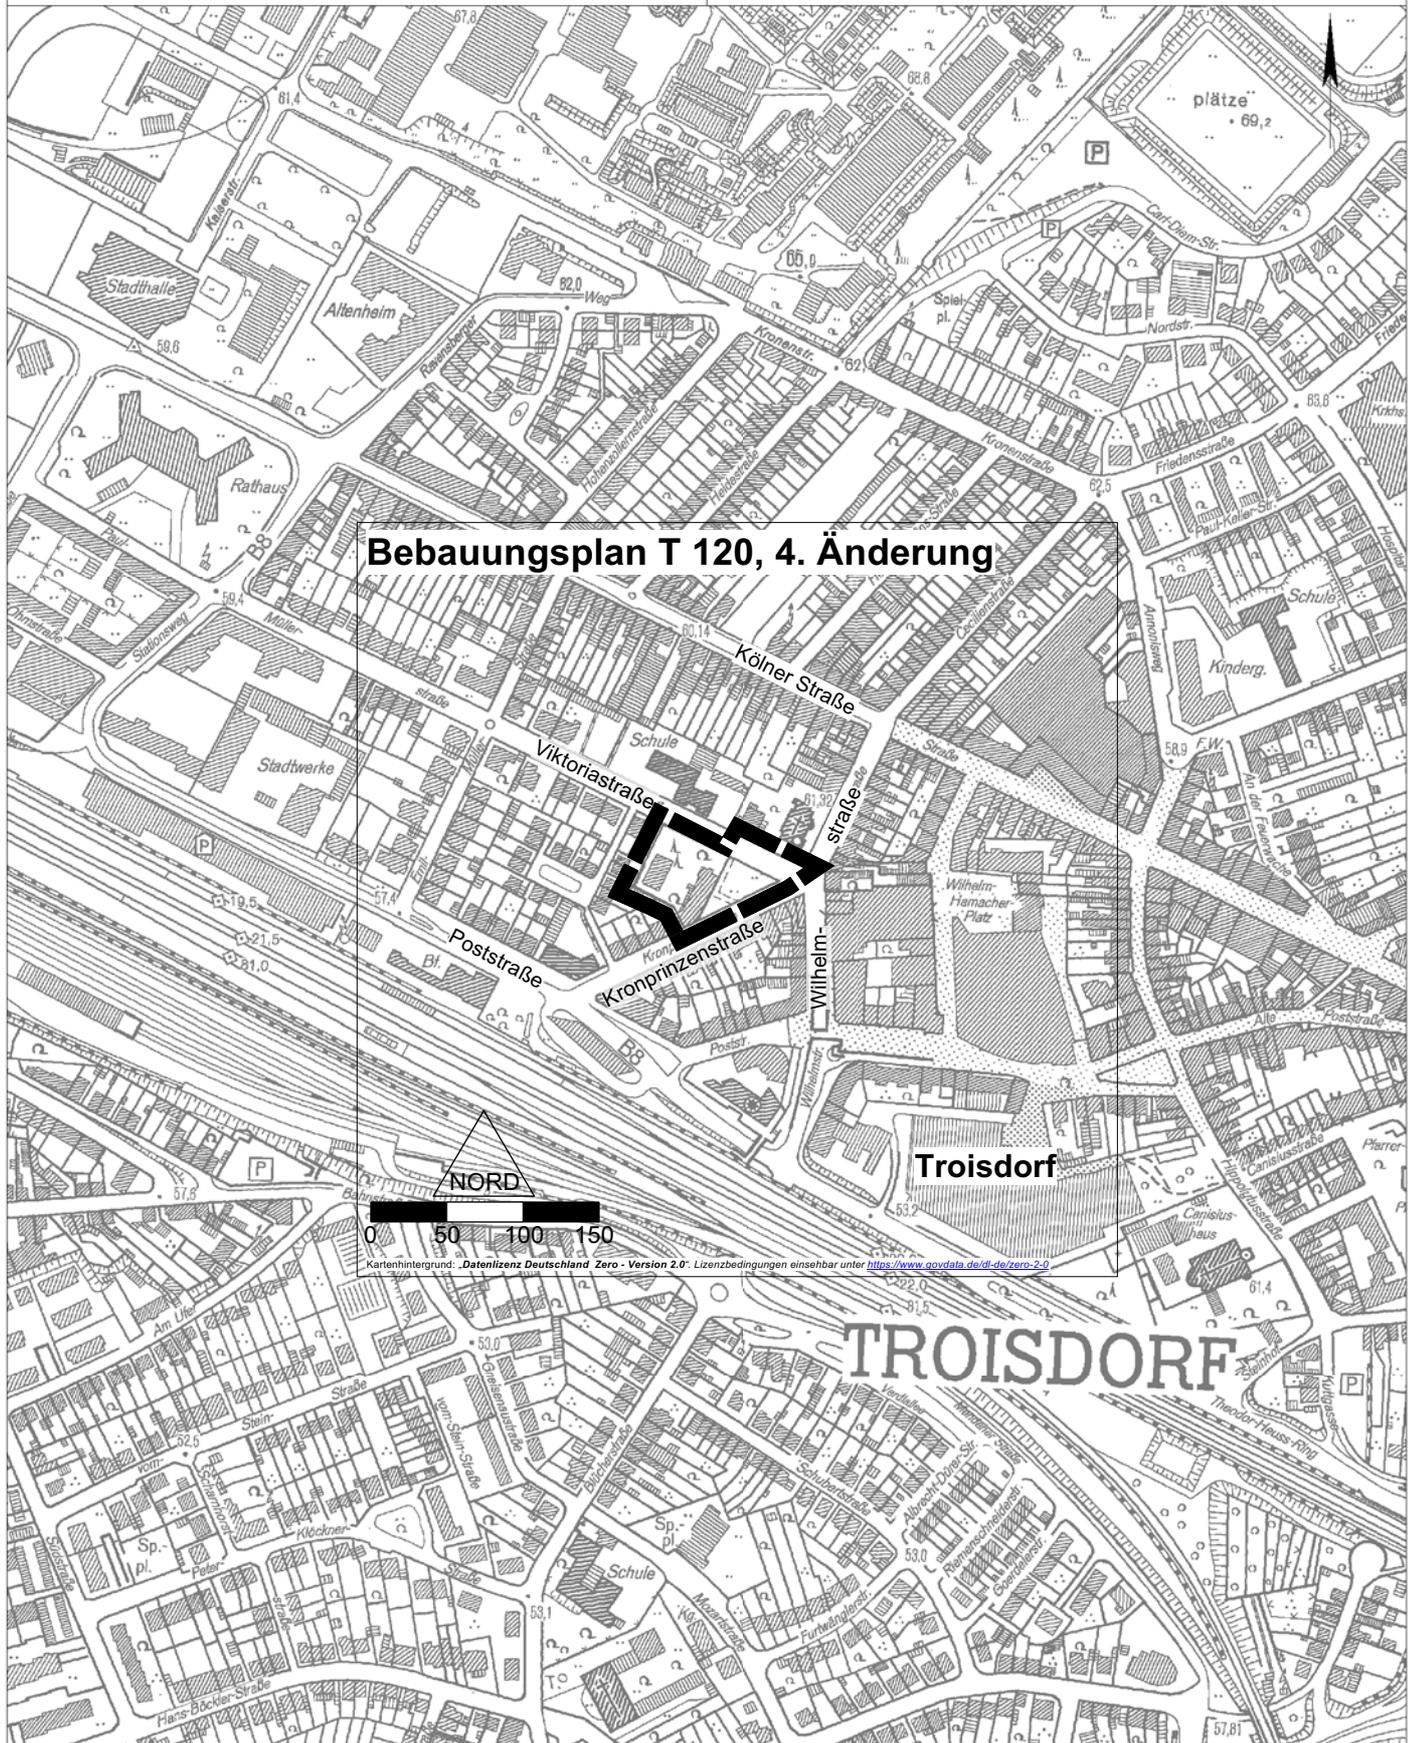

Bebauungsplan T 120, 4. Änderung

NORD

0 50 100 150

Kartenhintergrund: Datenlizenz Deutschland Zero - Version 2.0. Lizenzbedingungen einsehbar unter <https://www.govdata.de/dl-de-zero-2-0>

Troisdorf

TROISDORF