

Auszug aus dem Geoinformationssystem

Gemarkung :

Flur :

Flurstück :

ALKIS-Stand : 10/2023


Troisdorf, 26.10.2023

Maßstab 1:10000



### Übersichtsplan

über ein besonderes Vorkaufsrecht  
gem. §25 Abs.1, Nr. 2 BauGB

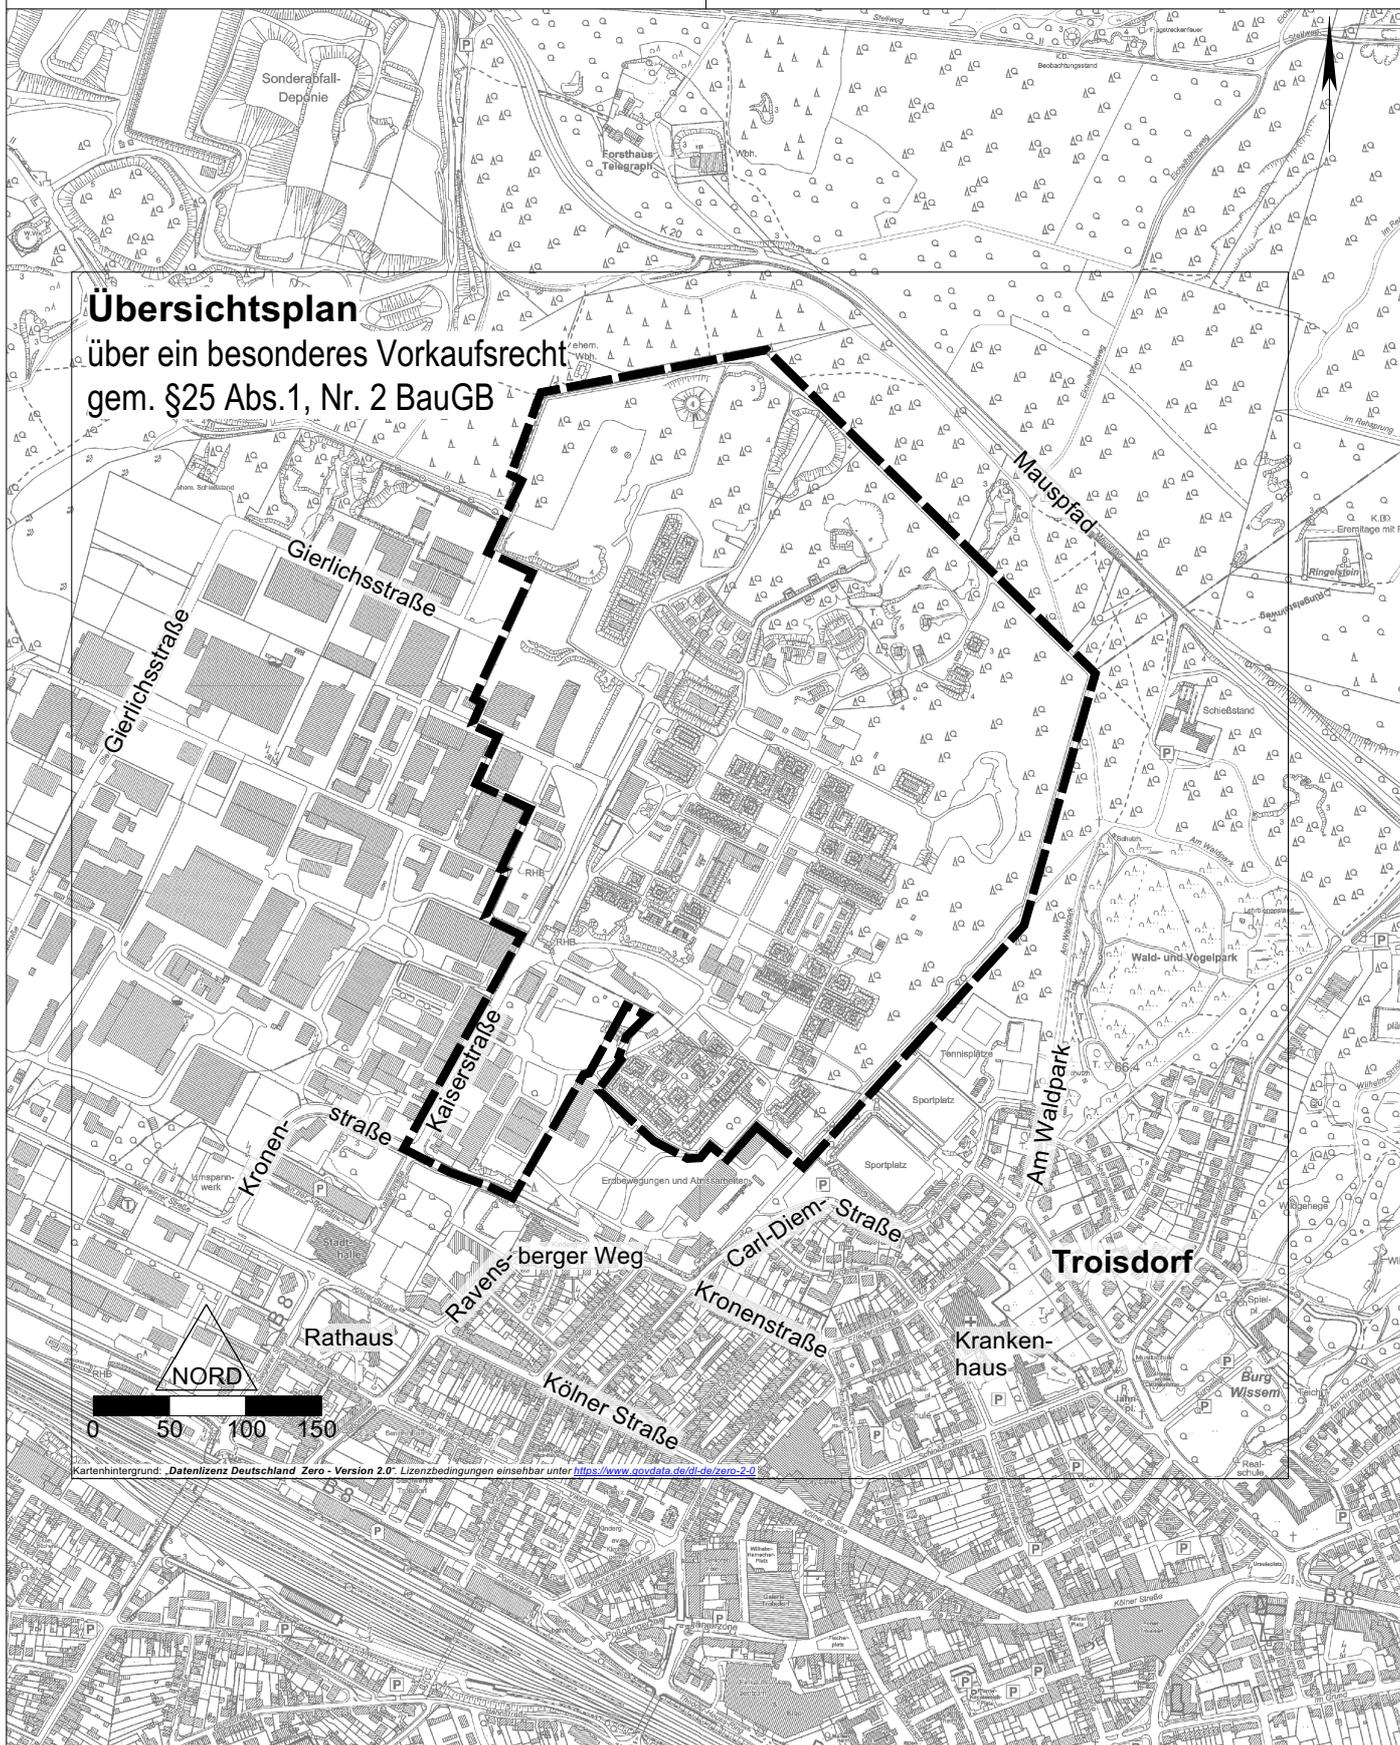

Kartenhintergrund: „Datenlizenz Deutschland Zero - Version 2.0“. Lizenzbedingungen einsehbar unter <https://www.govdata.de/dl-de-zero-2-0>

Vervielfältigungen für eigene, nicht gewerbliche Zwecke zugelassen.

Vervielfältigungen für andere Zwecke, Veröffentlichungen oder deren Weitergabe an Dritte nur mit besonderer Genehmigung.