



# Regelquerschnitte nach RStO 12, Belastungsklasse 1,8


## Schnitt B-B

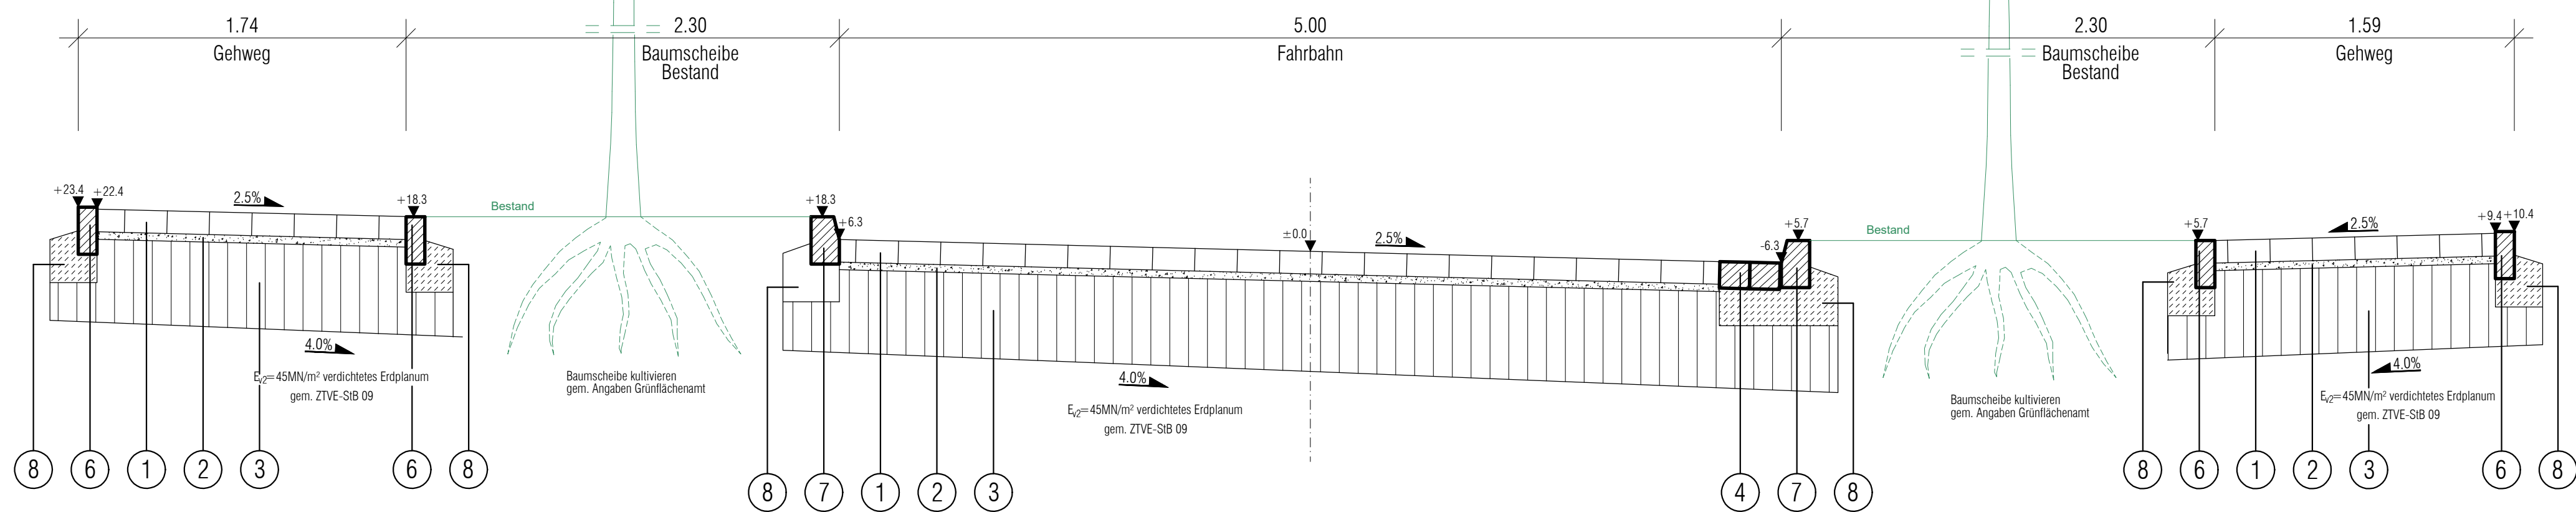

## Schnitt C-C

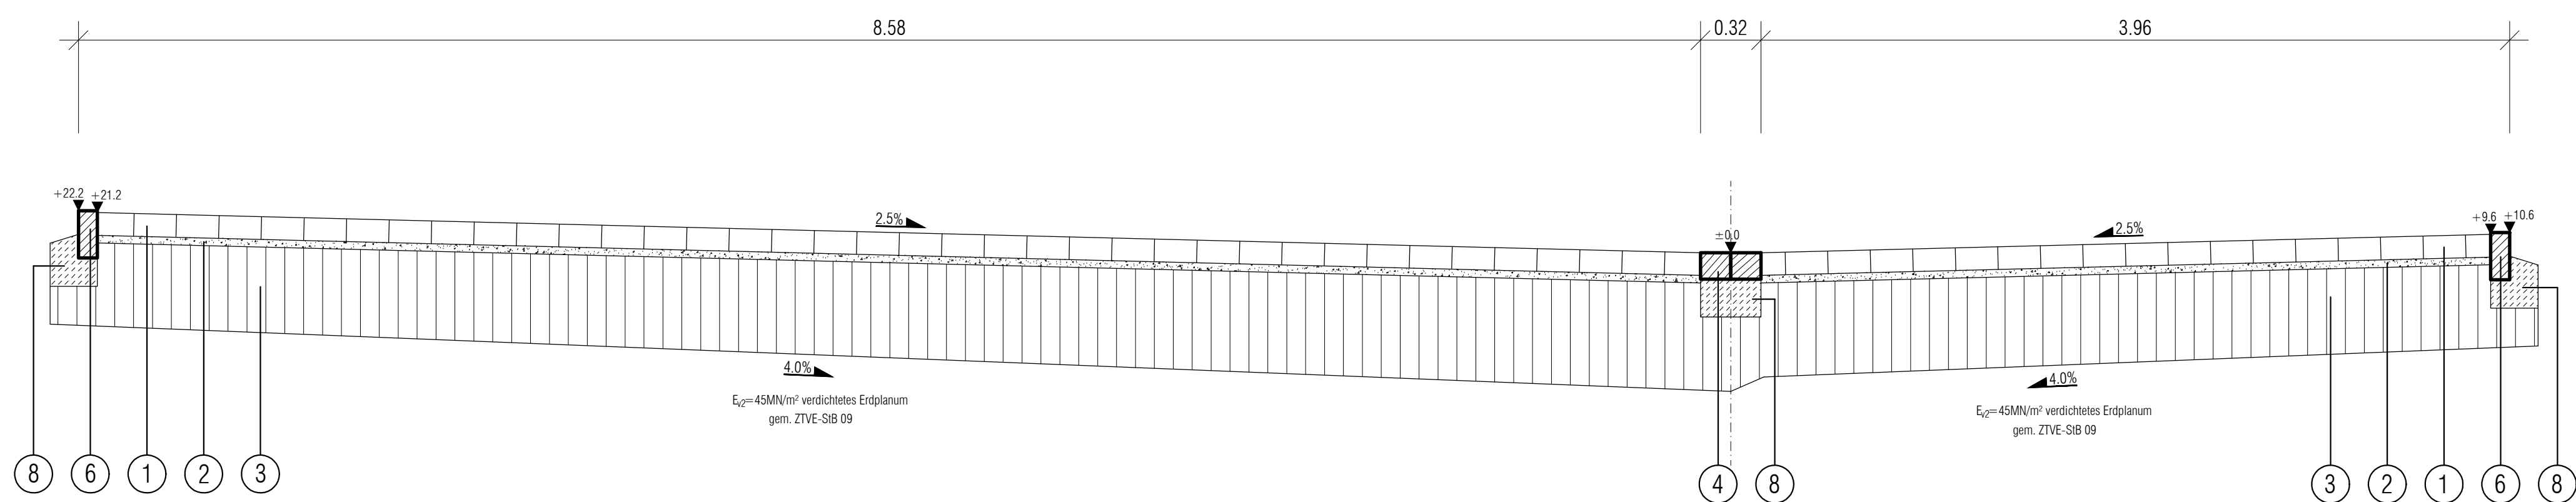

## Schnitt D-D

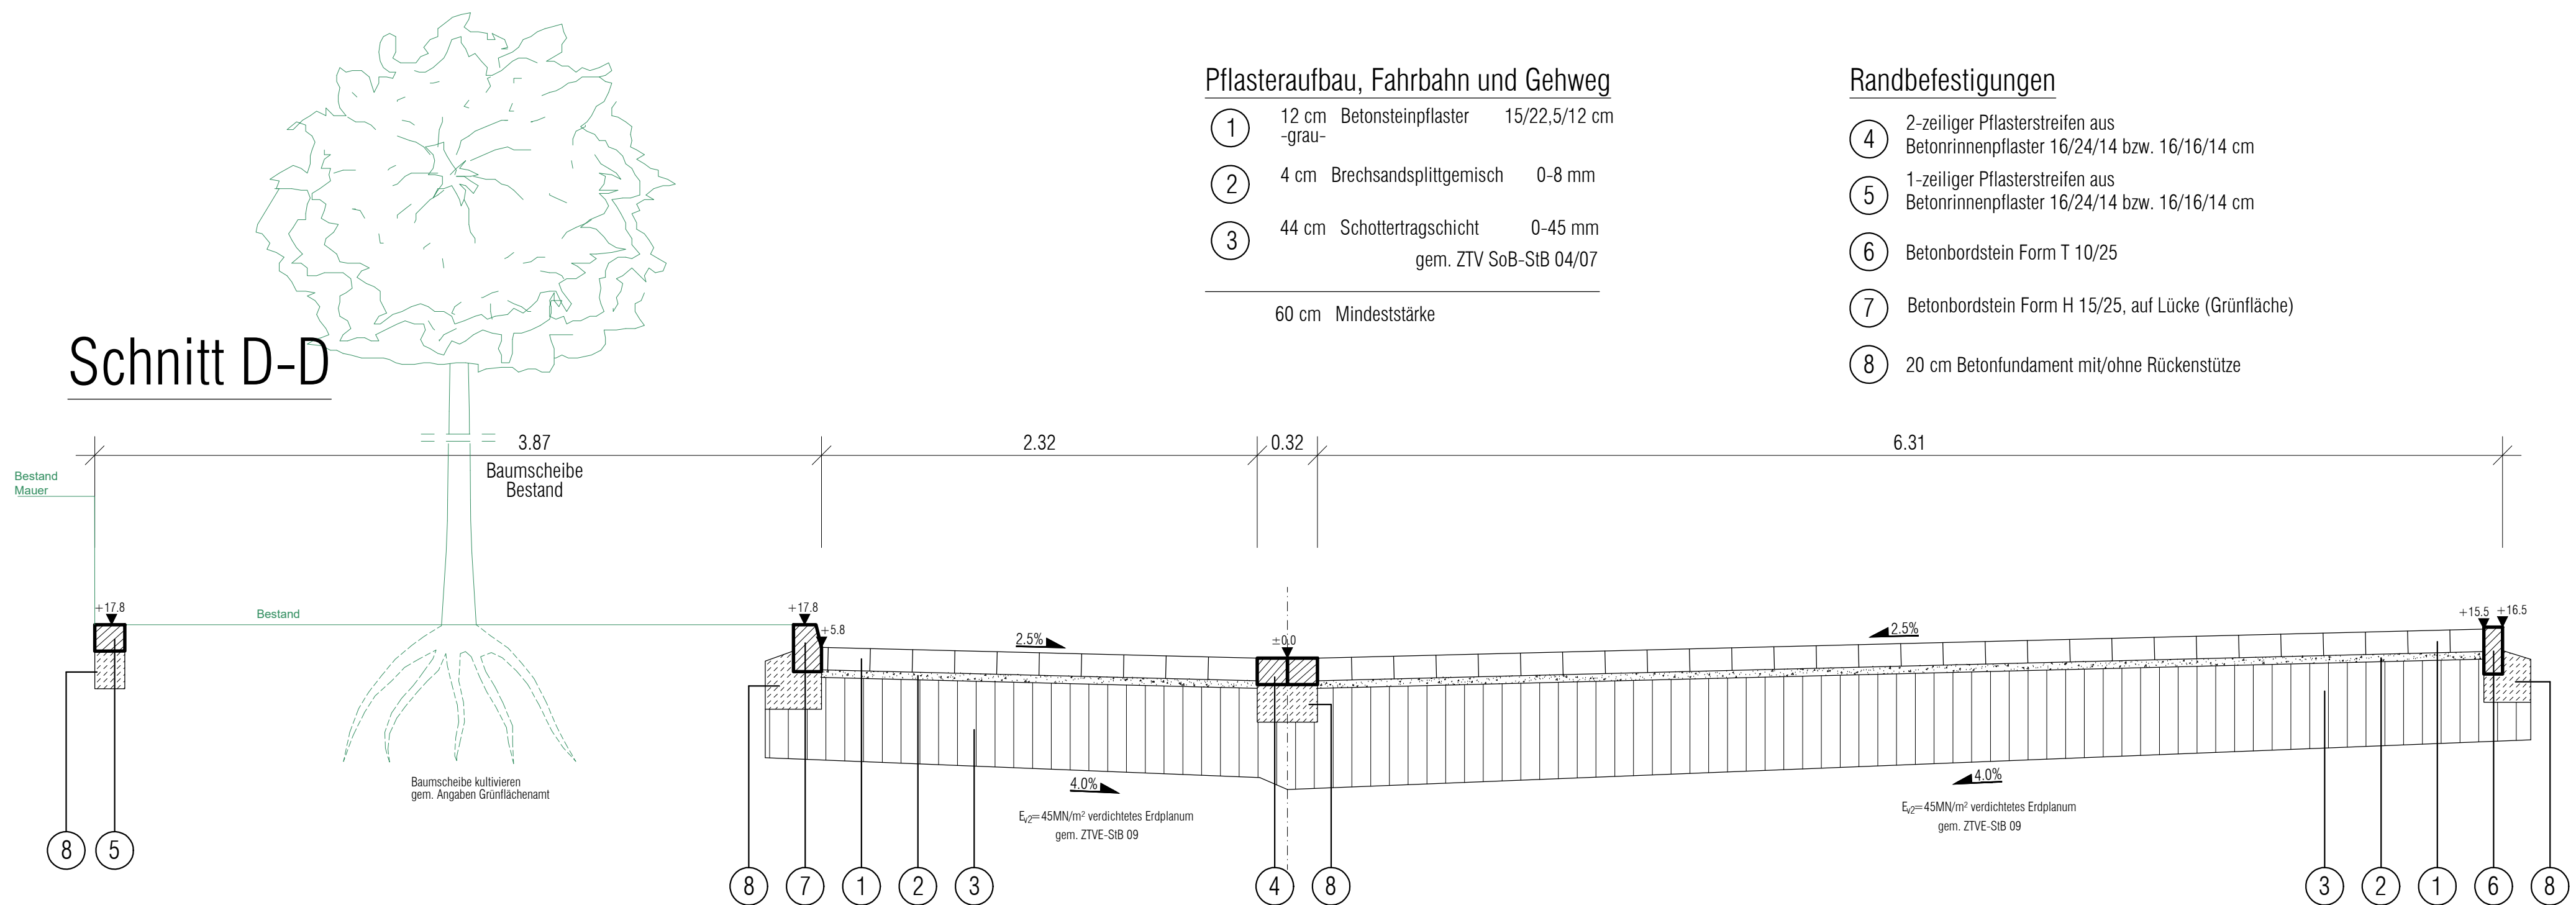

### Pflasteraufbau, Fahrbahn und Gehweg

- 1 12 cm Betonsteinpflaster 15/22.5/12 cm -grau-
- 2 4 cm Brechsandsplittgemisch 0-8 mm
- 3 44 cm Schottertragschicht 0-45 mm gem. ZTV SoB-SiB 04/07
- 60 cm Mindeststärke

### Randbefestigungen

- 4 2-zeiliger Pflasterstreifen aus Betonrinnenpflaster 16/24/14 bzw. 16/16/14 cm
- 5 1-zeiliger Pflasterstreifen aus Betonrinnenpflaster 16/24/14 bzw. 16/16/14 cm
- 6 Betonbordstein Form T 10/25
- 7 Betonbordstein Form H 15/25, auf Lücke (Grünfläche)
- 8 20 cm Betonfundament mit/ohne Rückenstütze

Blatt 3b

### Hinweise

Alle Maße und Höhenangaben sind an Ort und Stelle verantwortlich zu überprüfen. Änderungen nach Örtlichkeit vorbehalten. Unstimmigkeiten sind mit der Bauleitung abzuklären !

gesehen:  
Troisdorf, den  
Der Bauherr

### VORWEGABZUG ENTWURFSPLANUNG

|                                                                                    |                     |                          |             |
|------------------------------------------------------------------------------------|---------------------|--------------------------|-------------|
| DATUM                                                                              | GEÄNDERT            | GEPRÜFT                  | ERLÄUTERUNG |
| ÄNDERUNGEN                                                                         |                     |                          |             |
| Ing. Büro Dirk u. Michael STELTER 53721 Siegburg                                   |                     |                          |             |
| BAUVORHABEN: Straßenbau Stadt Troisdorf<br>Stadtteil Zentrum<br>Paul-Müller-Straße |                     |                          |             |
| DARSTELLUNG: Regelquerschnitte 2                                                   |                     |                          |             |
| gemessen: Knopp                                                                    | bearbeitet: Glinski | Maßstab: 1 : 25          |             |
| kartiert: Nov 2022                                                                 | gezeichnet: Mock    | Zeichn.-Nr.: 16.01.20-3b |             |
| gezeichnet: M.Stelter                                                              | geprüft: M.Stelter  | Blattgröße: 841 x 594    |             |
|                                                                                    |                     | Datum: März 2024         |             |