

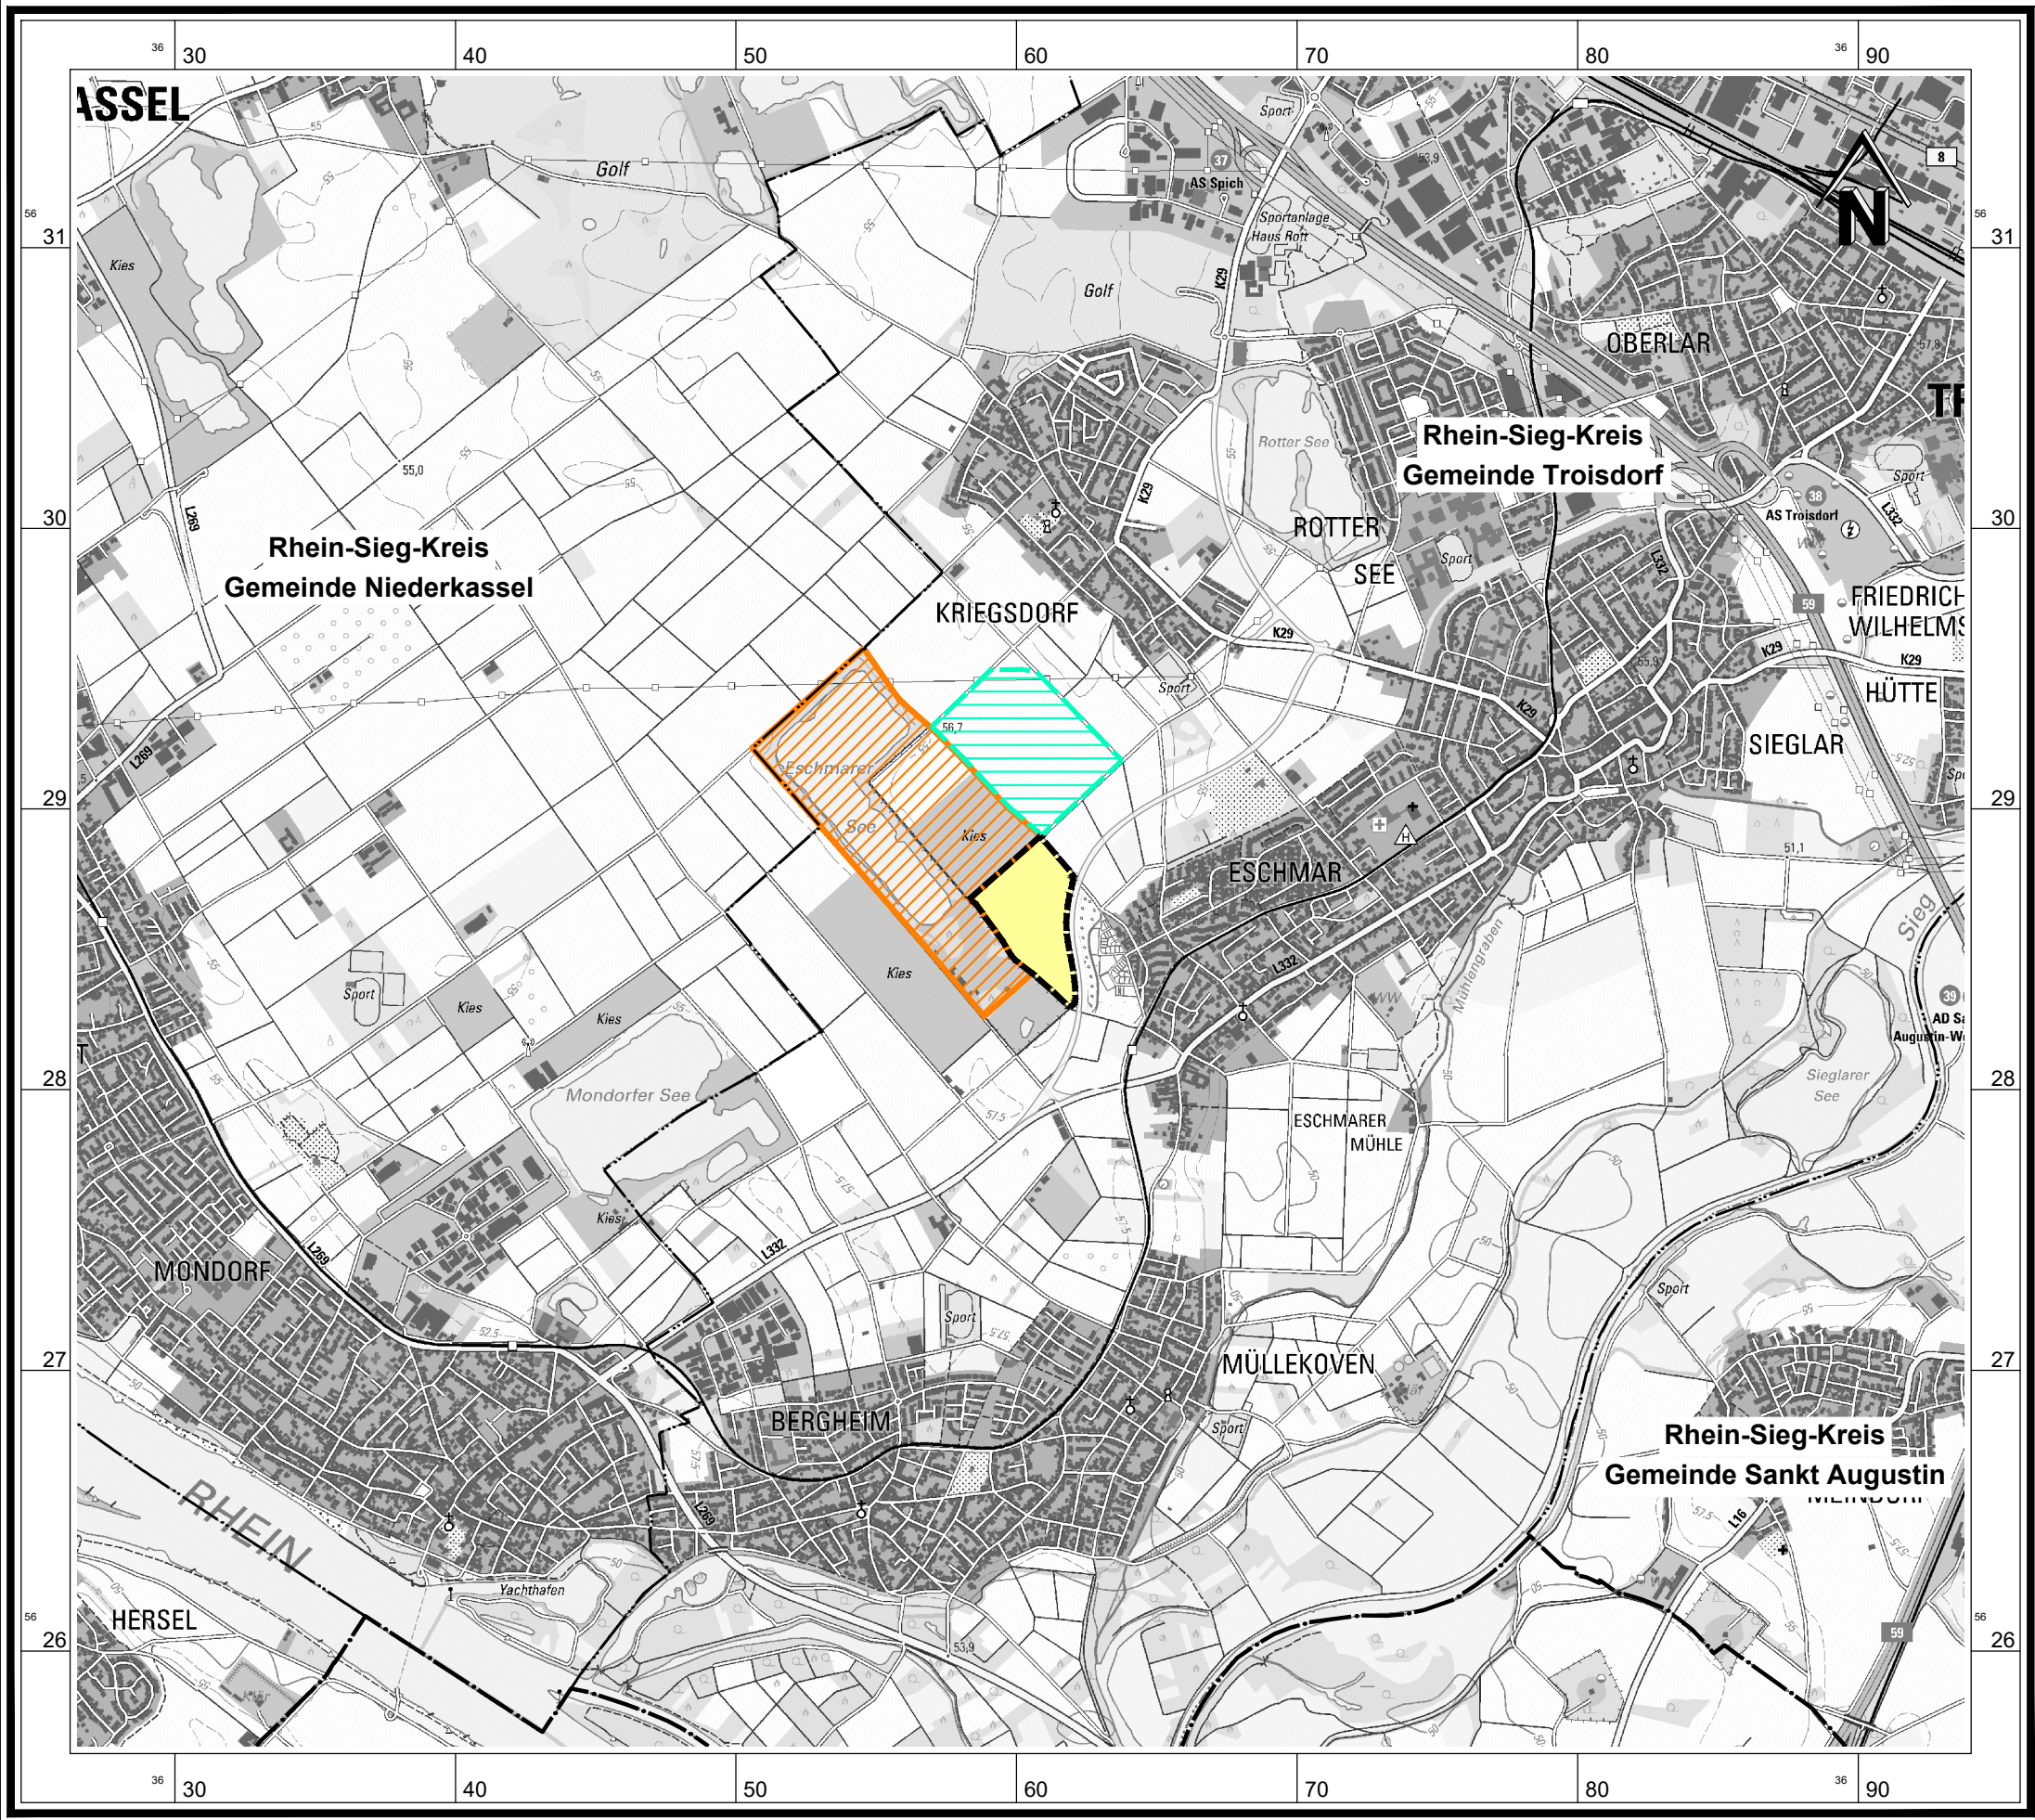


# Südosterweiterung Trockenabgrabung Limbach

Franz Limbach GmbH

 

-  Geplante Südosterweiterung
-  Genehmigte Abgrabung
-  beantragte Nordosterweiterung (nachrichtlich)
-  Gemeindegrenze
-  Kreisgrenze

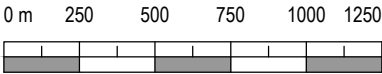

Plangrundlage: Digitale Topographische Karte M 1:25.000, Quelle: Land NRW (2018) Datenlizenz Deutschland - Namensnennung - Version 2.0 ([www.govdata.de/dl-de/by-2-0](http://www.govdata.de/dl-de/by-2-0))

|                                                                        |                              |                        |               |            |
|------------------------------------------------------------------------|------------------------------|------------------------|---------------|------------|
| PLANBEZEICHNUNG                                                        |                              |                        |               |            |
| Technischer Teil:<br>Übersicht                                         |                              |                        |               |            |
| PROJEKT                                                                |                              |                        |               |            |
| Südosterweiterung der Trockenabgrabung Limbach                         |                              |                        |               |            |
| AUFTRAGGEBER                                                           |                              |                        |               |            |
| Franz Limbach GmbH                                                     |                              |                        |               |            |
| DATUM                                                                  | Juli 2019                    |                        | MASS-STAB     | 1 : 25.000 |
| KREIS-STADT-GEMEINDE                                                   | Rhein-Sieg-Kreis - Troisdorf |                        | PLANGRÖSSE    | DIN A3     |
| GEMARKUNG                                                              | FLUR                         | FLURSTÜCKE             | PROJEKTNUMMER | ANLAGE     |
| Sieglar                                                                | 26                           | 170,265 tlw., 365 tlw. | 18 - 425 / 01 | I.1        |
| Ingenieur- und Planungsbüro LANGE GbR                                  |                              |                        |               |            |
| Carl-Peschken-Straße 12 • 47441 Moers                                  |                              |                        |               |            |
| Tel.: 02841 / 7905-0 • Fax: 02841 / 7905-55                            |                              |                        |               |            |
| Info@langebr.de • www.langebr.de                                       |                              |                        |               |            |
| Dipl.-Ing. Wolfgang Kerstan • Dipl.-Ing. Gregor Stanislawski           |                              |                        |               |            |
| Büro für                                                               |                              |                        |               |            |
| Umweltplanung und -beratung • Projektentwicklung • Städtebau           |                              |                        |               |            |
| Umweltverträglichkeitsstudien • Landschaftspflegerische Begleitplanung |                              |                        |               |            |
| Biotopmanagement • Gartenarchitektur • Freiraumplanung                 |                              |                        |               |            |
| Grünordnungspläne • Abgrabungen • Deponien                             |                              |                        |               |            |
| Gewässerplanung • Wasserwirtschaft                                     |                              |                        |               |            |