


### Regelquerschnitt

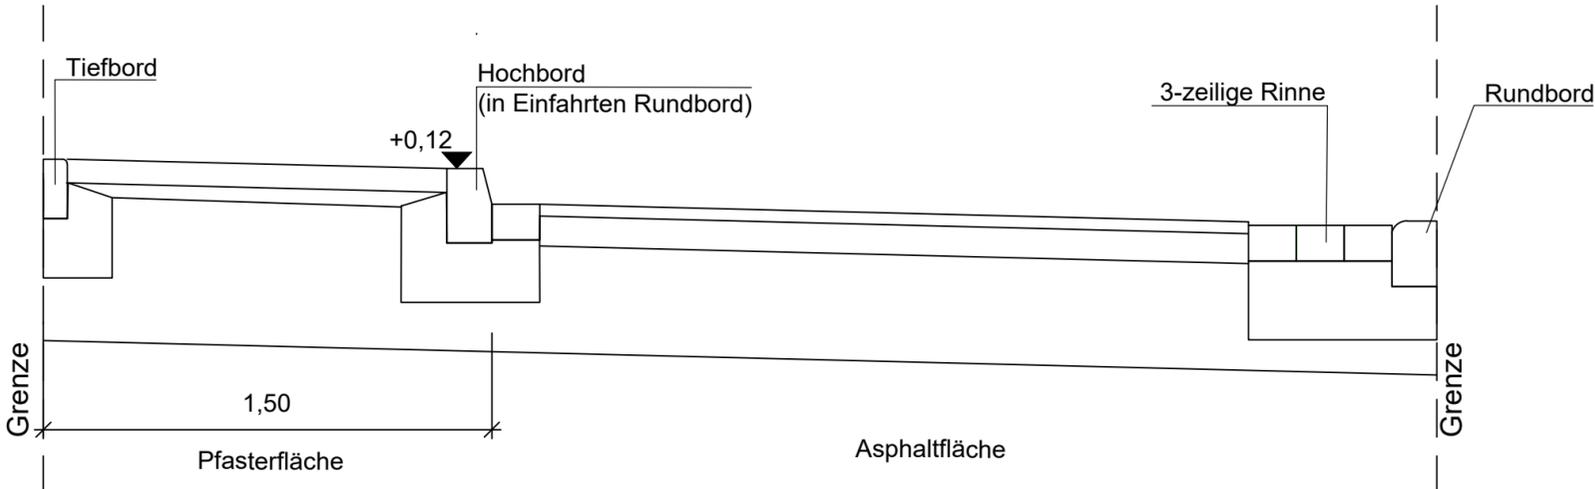

	c		
	b		
	a		
Änderungen/Ergänzungen	Index	GEZ.	Datum

Alle Maße sind vom Unternehmer vor der Ausführung verantwortlich zu prüfen. Differenzen sind sofort mit der Bauleitung abzustimmen.

**Gesehen:**  
....., den

**Auftraggeber:** **Stadt Troisdorf**

**Projekt:** **Straßenausbau Auelsgasse**

**Planinhalt:** **Regelquerschnitt**

**Planungsstand:** **Vorplanung**

<b>Gezeichnet:</b> Schleicher	<b>Geprüft:</b> Hartmann	<b>Proj. Nr.:</b> TrS006
<b>Datum:</b> 18.02.2020	<b>Maßstab:</b> 1:20	<b>Zeichng. Nr.:</b> 1-4-1

 <b>INGENIEURBÜRO HOLZEM &amp; HARTMANN</b> GMBH Geoinformation Wasserwirtschaft Tiefbau Kanalsanierung Grundstücksentwässerung Straßen- und Landschaftsplanung	Büro Neunkirchen Sankt-Franziskus-Weg 2 53819 Neunkirchen-Seel.	Büro Grafschaft Im Meisengarten 15 53501 Grafschaft-Karweiler
	Tel.: 0 22 47 - 91 67 0 Fax: 0 22 47 - 91 67 20 nk@ibholzem-hartmann.de	Tel.: 0 26 41 - 98 01 0 Fax: 0 26 41 - 98 01 55 gs@ibholzem-hartmann.de