


Auszug aus dem Geoinformationssystem

Gemarkung :  
Flur :  
Flurstück :  
ALKIS-Stand : 01/2018



Troisdorf, 16.04.2018

Maßstab 1:5000

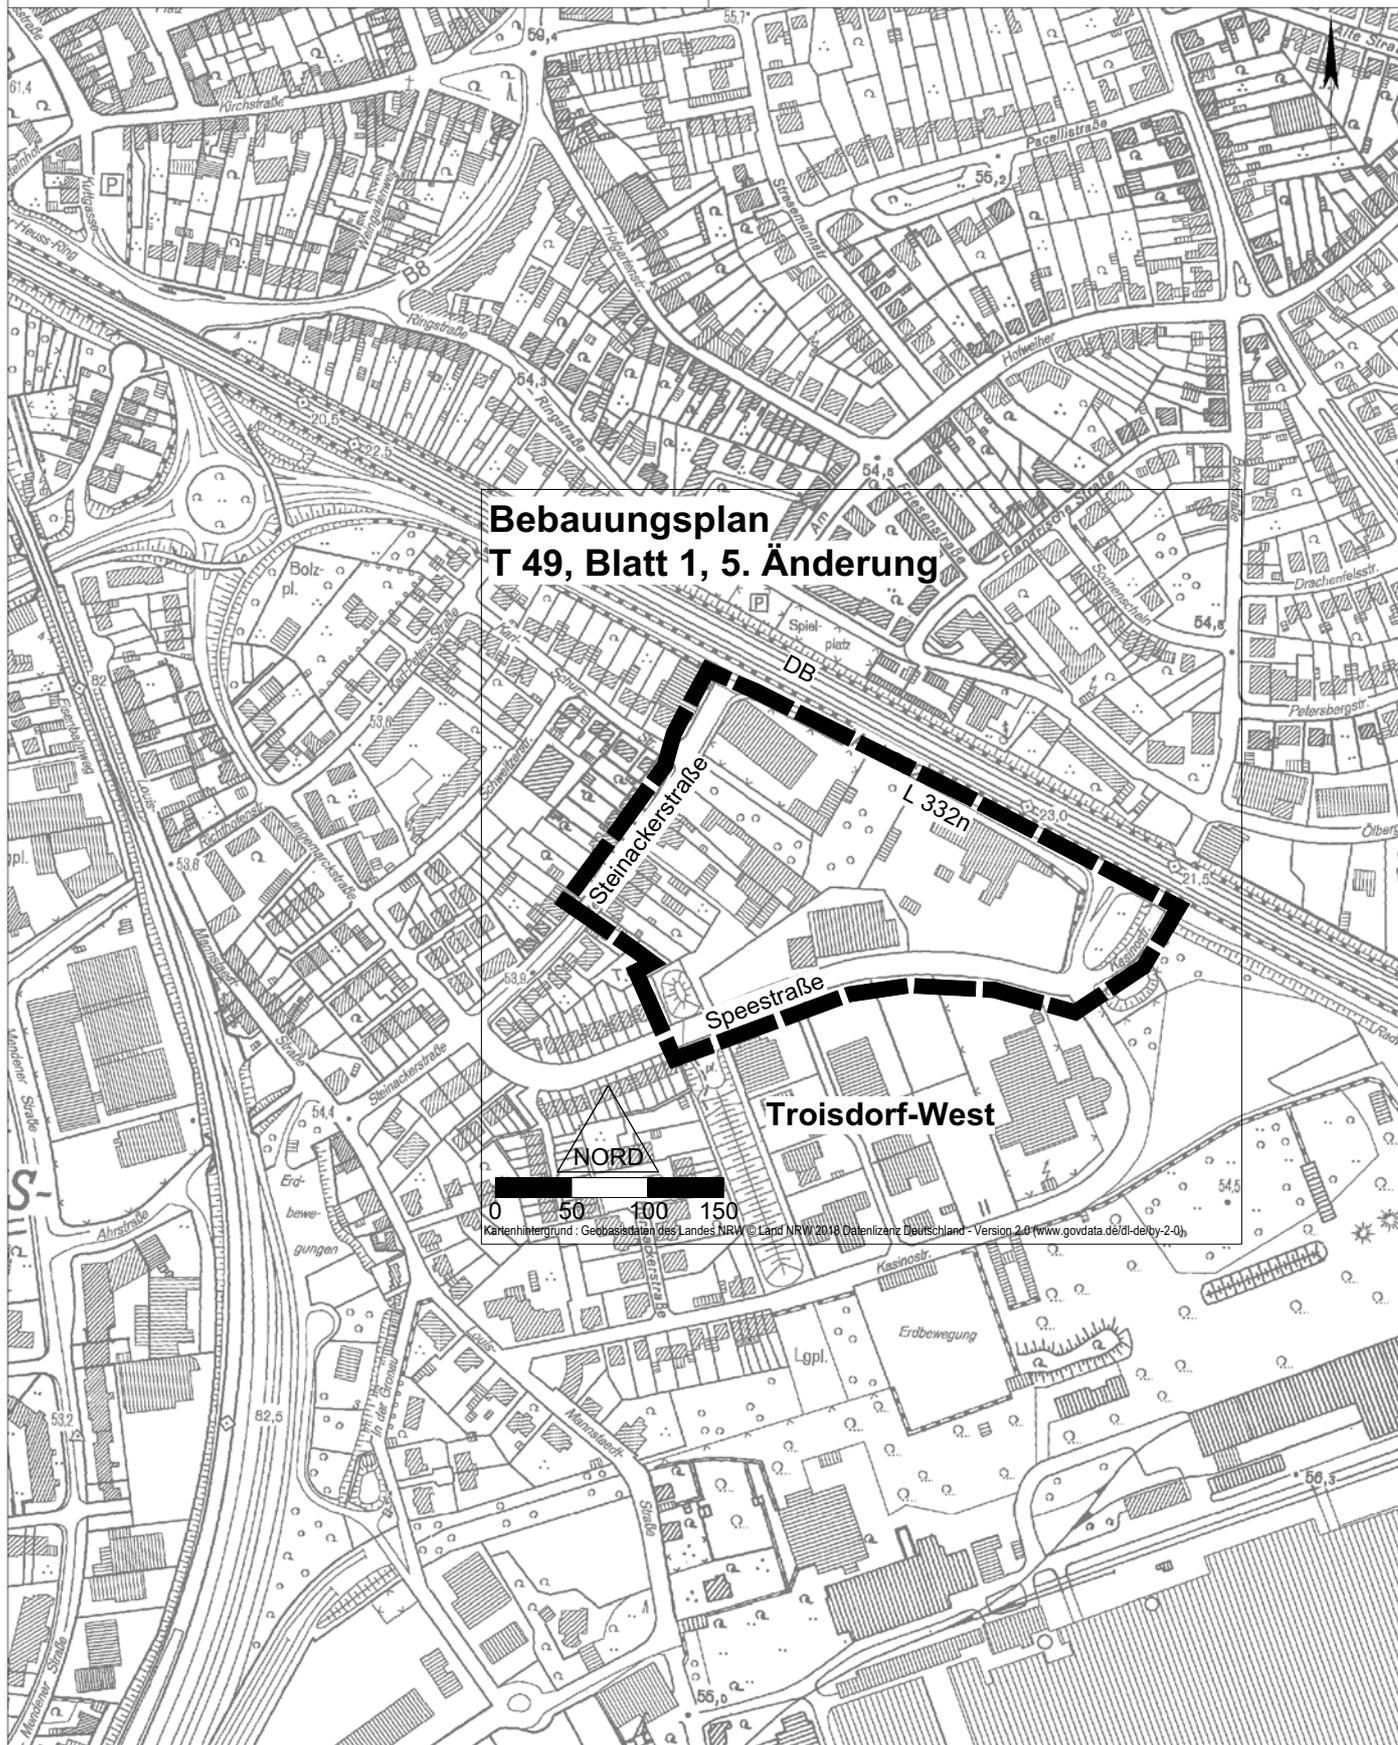

**Bebauungsplan  
T 49, Blatt 1, 5. Änderung**

**Troisdorf-West**

NORD

0 50 100 150

Kartenhintergrund: Geobasisdaten des Landes NRW © Land NRW 2018. Datenlizenz Deutschland - Version 2.0 (www.govdata.de/dl-de/by-2-0)

Vervielfältigungen für eigene, nicht gewerbliche Zwecke zugelassen.

Vervielfältigungen für andere Zwecke, Veröffentlichungen oder deren Weitergabe an Dritte nur mit besonderer Genehmigung.