

Auszug aus dem Geoinformationssystem


Gemarkung :
Flur :
Flurstück :
ALKIS-Stand : 12/2016



Troisdorf, 18.01.2017

Maßstab 1: 5000

Bebauungsplan O 187, 1. Änderung

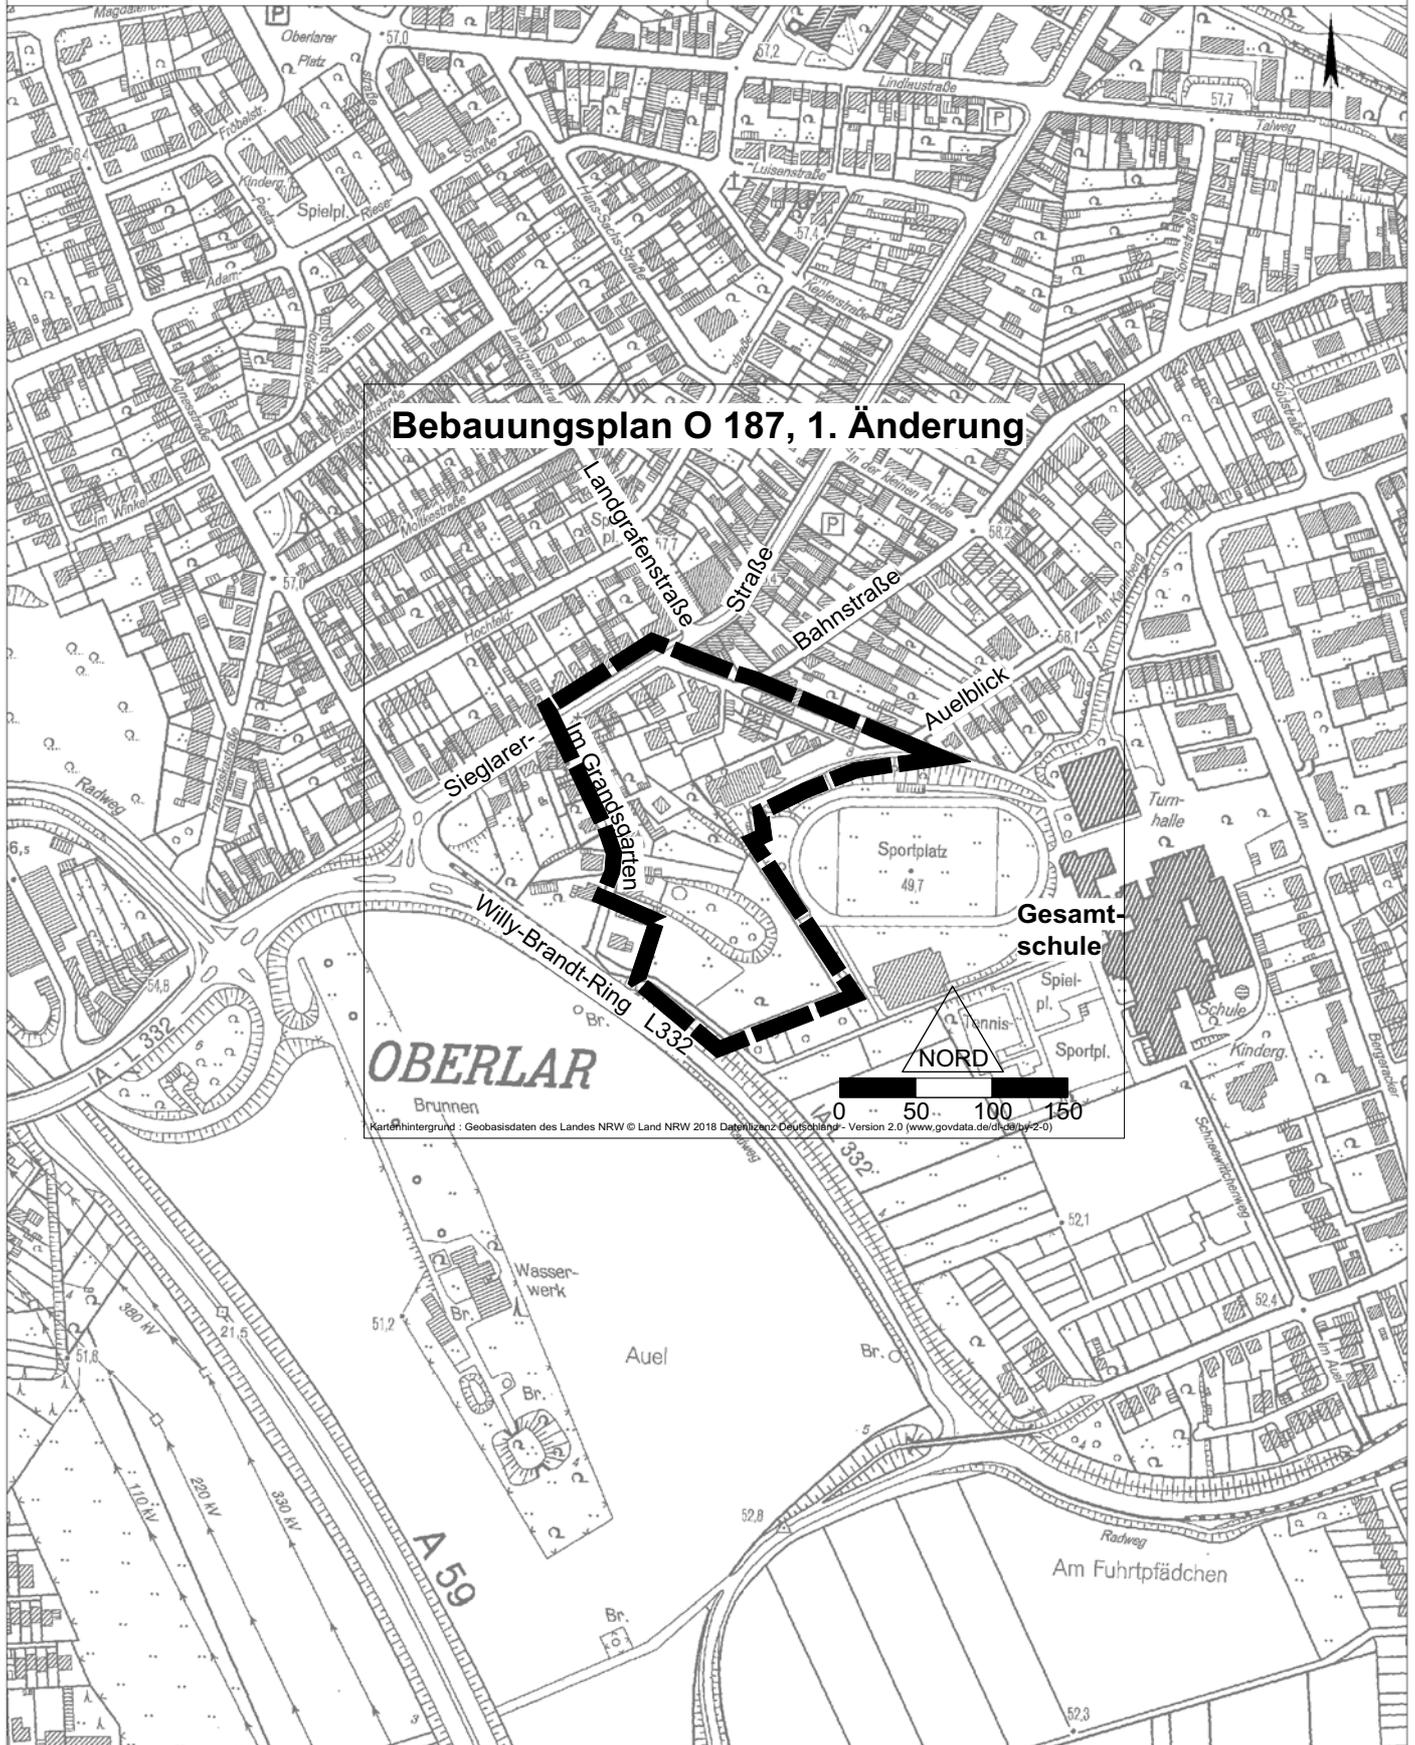

Kartenhintergrund: Geobasisdaten des Landes NRW © Land NRW 2018 Datenlizenz Deutschland - Version 2.0 (www.govdata.de/datenlizenz-2-0)

Vervielfältigungen für eigene, nicht gewerbliche Zwecke zugelassen.

Vervielfältigungen für andere Zwecke, Veröffentlichungen oder deren Weitergabe an Dritte nur mit besonderer Genehmigung.