


Auszug aus dem Geoinformationssystem

Gemarkung :  
Flur :  
Flurstück :  
ALKIS-Stand : 01/2021




Troisdorf, 22.02.2021

Maßstab 1:5000

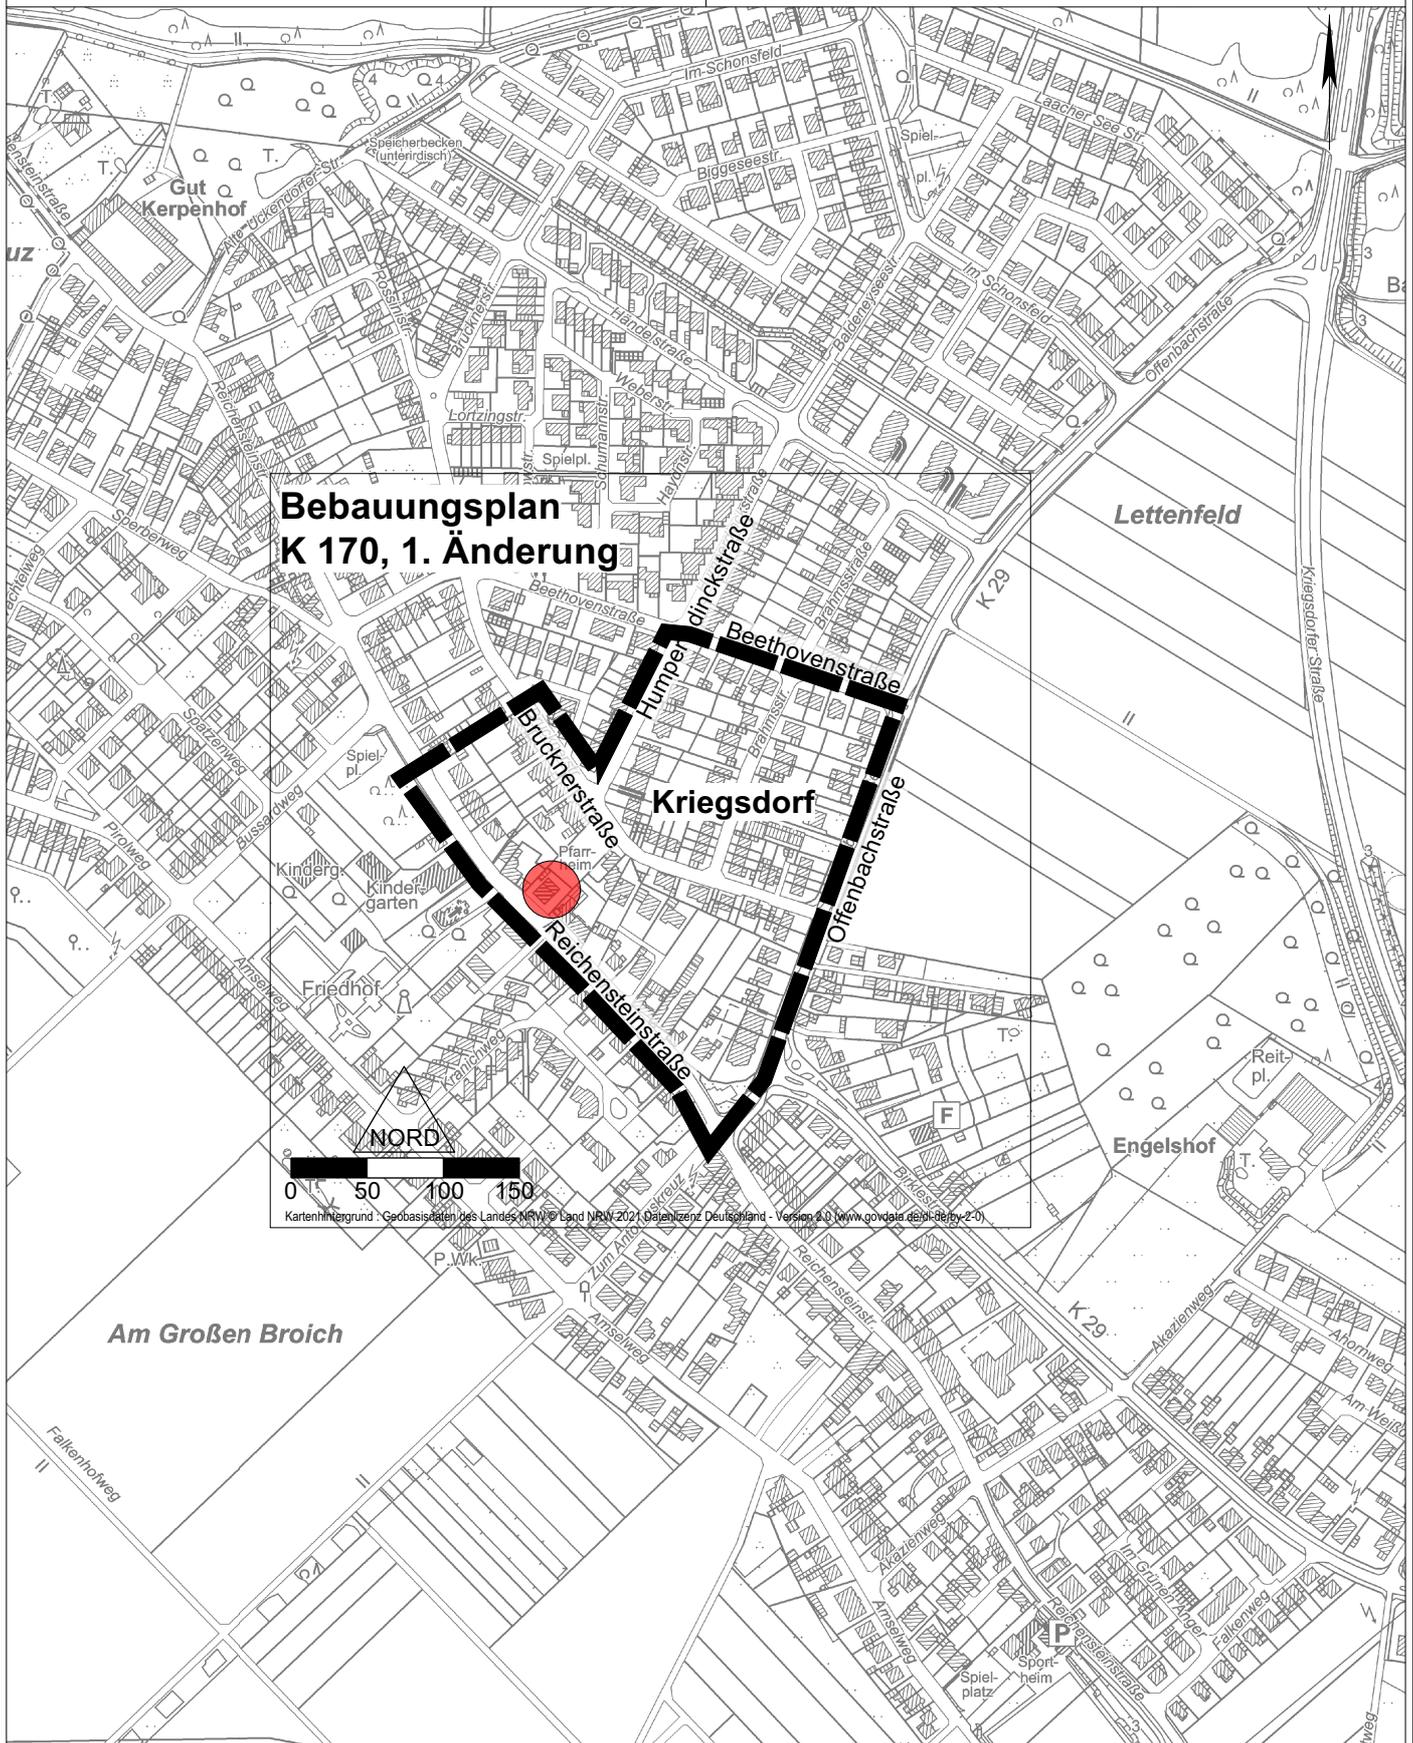

**Bebauungsplan  
K 170, 1. Änderung**

**Kriegsdorf**

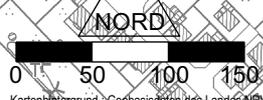

Kartenhintergrund: Geobasisdaten des Landes NRW © Land NRW 2021, Datenlizenz Deutschland - Version 2.0 (www.govdata.de/dl-de/by-2-0)

Vervielfältigungen für eigene, nicht gewerbliche Zwecke zugelassen.

Vervielfältigungen für andere Zwecke, Veröffentlichungen oder deren Weitergabe an Dritte nur mit besonderer Genehmigung.