


Auszug aus dem Geoinformationssystem
Troisdorf, 04.03.2021
Maßstab 1:5000

Gemarkung :
Flur :
Flurstück :
ALKIS-Stand : 01/2021

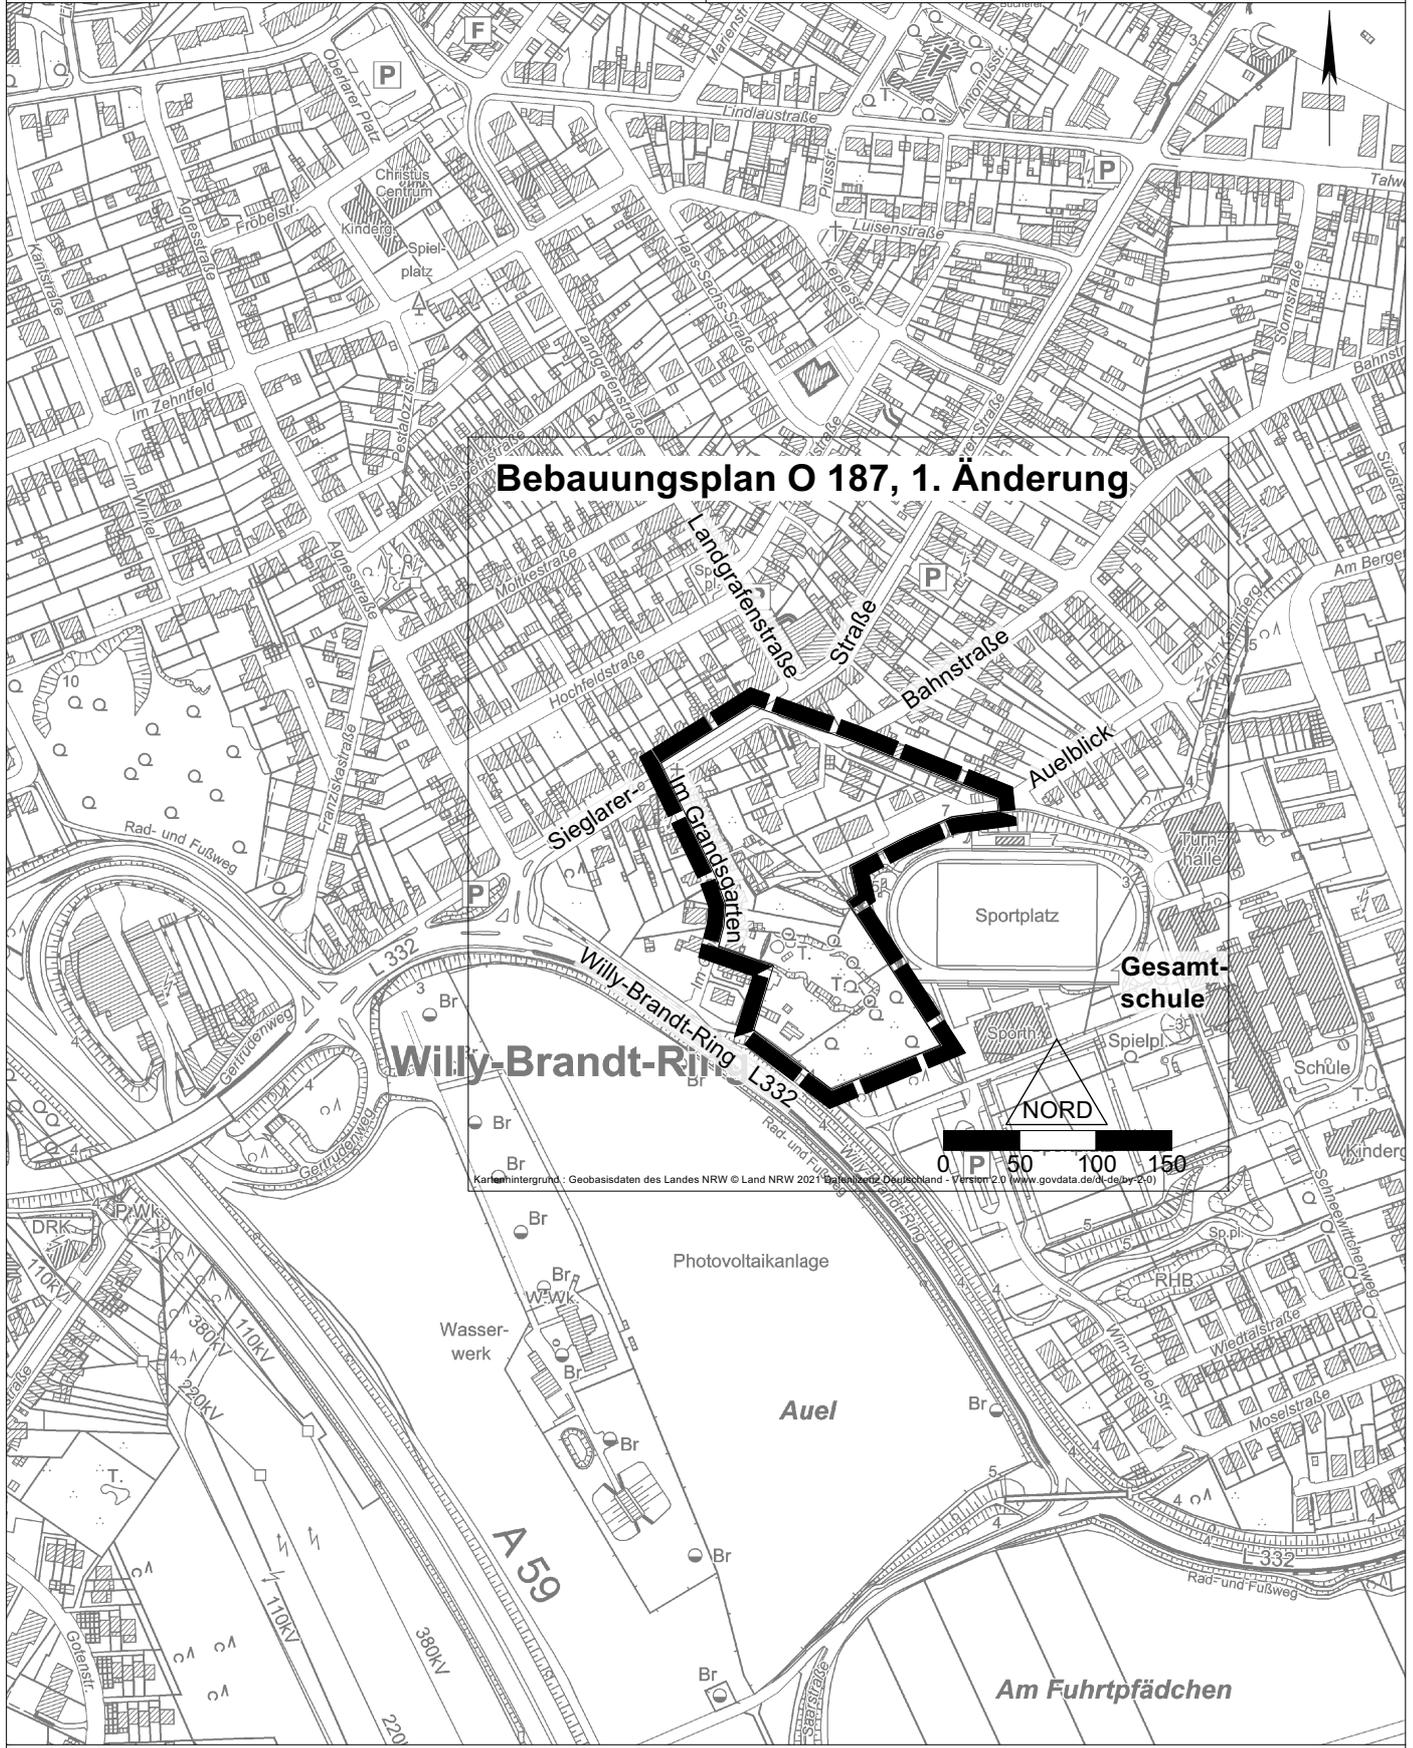

Bebauungsplan O 187, 1. Änderung

Willy-Brandt-Ring

Gesamtschule

NORD

0 50 100 150

Kartenhintergrund: Geobasisdaten des Landes NRW © Land NRW 2021 | Geoinformationssystem - Version 2.0 (www.govdata.de/01-de/by-210)