


Troisdorf, 20.05.2021
Maßstab 1:5000
ALKIS-Stand : 05/2021

Gemarkung :
Flur :
Flurstück :

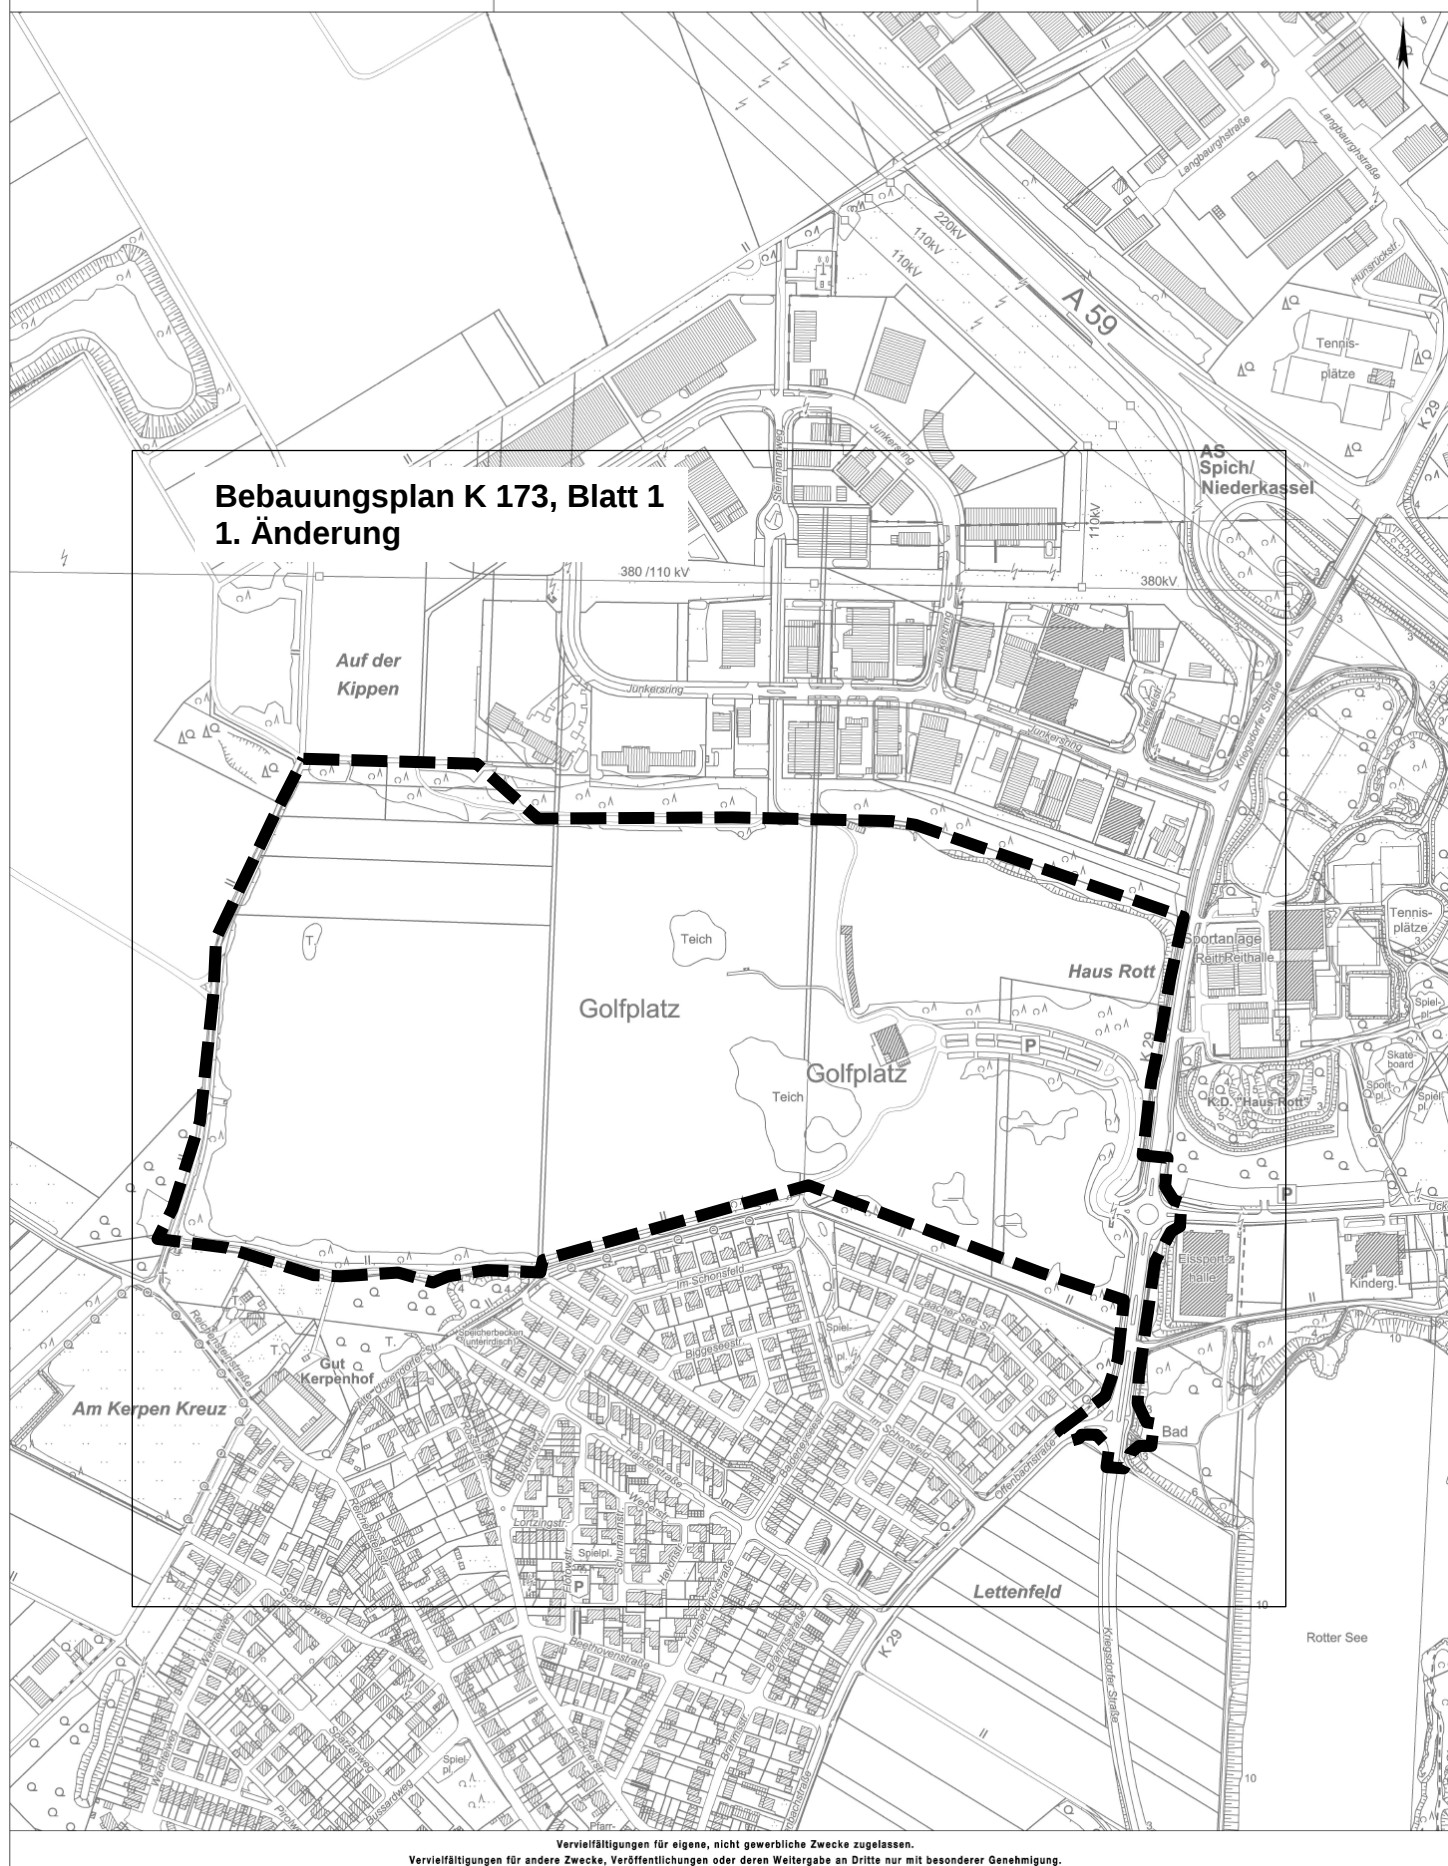

Vervielfältigungen für eigene, nicht gewerbliche Zwecke zugelassen.
Vervielfältigungen für andere Zwecke, Veröffentlichungen oder deren Weitergabe an Dritte nur mit besonderer Genehmigung.