


Auszug aus dem Geoinformationssystem

Troisdorf, 19.10.2017

Maßstab 1: 5000

Gemarkung :
Flur :
Flurstück :
ALKIS-Stand : 08/2017

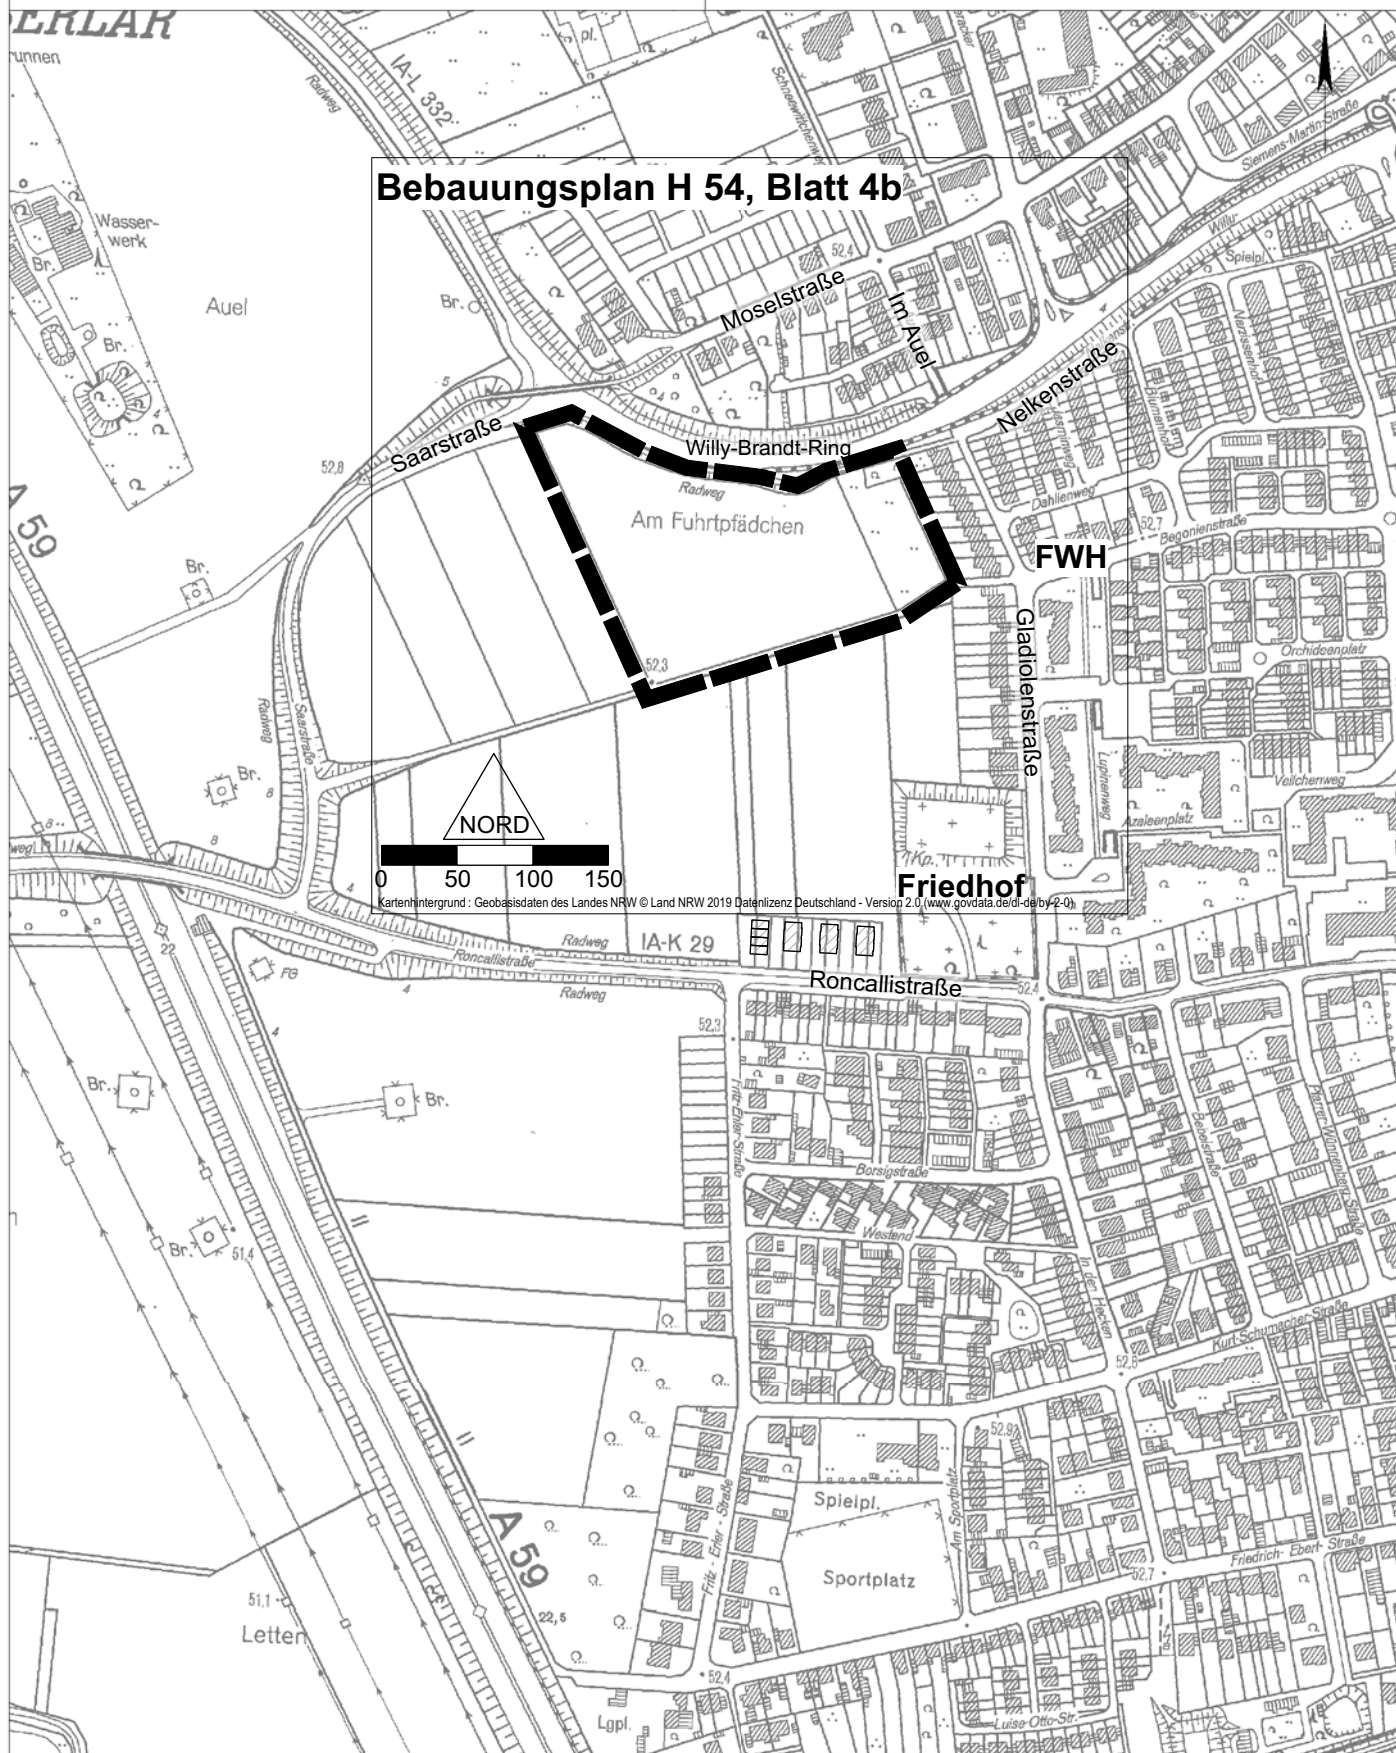

Vervielfältigungen für eigene, nicht gewerbliche Zwecke zugelassen.

Vervielfältigungen für andere Zwecke, Veröffentlichungen oder deren Weitergabe an Dritte nur mit besonderer Genehmigung.