

STADT TROISDORF · Der Bürgermeister · Postfach 1761 · 53827 Troisdorf

An die  
Mitglieder des

Rates

**Amt für Feuerschutz und Rettungs-**  
**dienst**

Zentrale Verwaltung  
Bearbeiterin Dagmar Male  
Durchwahl (0 22 41) 9631-515  
Telefax (0 22 41) – 9634 40  
E-Mail MaleD@troisdorf.de  
Nebenstelle Larstraße 2  
Zimmer 107

Ihre Nachricht vom  
Mein Zeichen 37.1-MD  
Datum 06.07.2021

**Sitzung des Ausschusses für öffentliche Einrichtungen am 06.07.2021**  
**hier: Nachtrags-/Tischvorlage Nr. 1**

Sehr geehrte Damen und Herren,

ich bitte folgende Nachtrags-/Tischvorlage zu der oben genannten Sitzung zur Kenntnis zu nehmen und Ihre Unterlagen entsprechend zu ergänzen:

**öffentlicher Teil:**

<b>zu TOP 4</b>	<b>Errichtung zweier Schaltschränke am Spicher Platz</b> <b>hier: Antrag der SPD-Fraktion vom 25. Mai 2021</b>	<b>Ergänzung zu</b> <b>vorhandenem</b> <b>TOP</b> <b>(Nr. 4)</b>
-----------------	---	---

Mit freundlichen Grüßen  
Im Auftrag

Dagmar Male

Stadt Troisdorf  
Herrn Bürgermeister  
Alexander Biber  
Kölner Straße 176  
53840 Troisdorf

Ansprechpartner/in Stefan Küchler  
Telefon 02241-888 413  
Telefax: 02241-888 150  
Unser Zeichen Kü/Böa  
E-Mail kuechlers@stadtwerke-troisdorf.de  
Internet www.stadtwerke-troisdorf.de

Ihre Nachricht  
Ihr Zeichen

Datum 22.06.2021



### „Errichtung zweier Schaltschränke am Spicherplatz / SPD – Antrag“

Sehr geehrter Herr Bürgermeister,

wir nehmen Bezug auf Ihre o.g. Anfrage der SPD Troisdorf, Herrn Harald Schliekert/Fraktionsvorsitzender, mit Schreiben vom 25. Mai 2021.

Diesem Antrag vorausgehend, wurde von uns mit Datum vom 24.03.2021 ein 1. Angebot für einen fest stationierten Festplatzverteiler mit einer Anschlussleistung i.H. v. 465 kW angeboten.

Für das neue 2. Angebot werden wir nun wie gewünscht Erfahrungswerte aus den letzten Verbrauchsjahren nutzen, diese belaufen sich auf 120 kW. Mit der gewünschten Sicherheitsreserve von ca. 20% wird das Angebot nunmehr mit einer Gesamtanschlussleistung i.H. von 150kW kalkuliert.

Durch die deutliche Verringerung der Anschlussleistung ist keine Verlegung von Kabeln mit größerem Querschnitt von Nöten, es können bei dieser Variante die vorhandenen Leitungen genutzt werden. Dies wird aufgrund von deutlich geringeren Baukostenzuschüssen zu einer erheblichen Ersparnis führen.

Eine detaillierte Angebotslegung erfolgt zeitnah.

Bis dahin verbleiben wir und stehen für Rückfragen gerne zur Verfügung.

Freundliche Grüße

Stadtwerke Troisdorf GmbH

  
Andrea Vogt  
Geschäftsführung

i.A.   
Stefan Küchler  
Abteilungsleitung Technik Planung

Stadt Troisdorf  
Herrn Bürgermeister  
Alexander Biber  
Kölner Straße 176  
53840 Troisdorf

  
Ansprechpartner/in Markus Berghs  
Telefon 02241 888-235  
Unser Zeichen NV/bg  
E-Mail berghsm@stadtwerke-troisdorf.de  
Internet www.stadtwerke-troisdorf.de

Ihre Nachricht  
Ihr Zeichen

Datum 28.06.2021

## Kurzbrief – Angebotsübersendung Spicher Platz

Sehr geehrter Herr Bürgermeister,

die beigefügten Unterlagen übersenden wir Ihnen

- aufgrund Ihrer mündlichen Anfrage vom  
 aufgrund unserer telefonischen Zusage vom  
 aufgrund Ihrer schriftlichen Anfrage

mit der Bitte um

- Kenntnisnahme  
 Erledigung  
 Rücksprache  
 Stellungnahme  
 Rückgabe an Absender  
 Weiterleitung an

Freundliche Grüße

Stadtwerke Troisdorf GmbH

  
i.A.  
Markus Berghs  
Netzvertrieb

Stadt Troisdorf  
Köln Str. 176  
53840 Troisdorf

<b>Bitte bei Rückfragen immer angeben:</b>	
Angebots-Nummer:	<b>21202</b>
Datum:	<b>28.06.2021</b>

Sachbearbeiter: Markus Berghs  
Telefon: 02241 / 888 - 235  
E-Mail: berghsm@stadtwerke-troisdorf.de  
Unser Zeichen: NV/bg

**Netzanschlussvertrag und Anschlussangebot an das Versorgungsnetz Strom für Ihr Wohnhaus/Betriebsgebäude in Troisdorf, Spicher Platz**

Sehr geehrte Damen und Herren,  
vielen Dank für Ihre Anfrage der o.g. Festplatzverteiler. Auf der Grundlage der von Ihnen gemachten Angaben unterbreitet Ihnen die Stadtwerke Troisdorf GmbH nachstehendes Angebot.  
Bitte berücksichtigen Sie, dass je Festplatzverteiler nur eine Messung vorgesehen ist!  
Untermessungen müssen bei Bedarf bauseits gestellt werden.

**1 Strom**

Die Stromanschlüsse dienen der Versorgung von zwei Festplatzverteilern

Anschlussdaten:  
Anschlussspannung: Niederspannung  
Hausanschlussleitung: je 1x Al 150 mm<sup>2</sup>  
Hausanschluss: 2 Festplatzverteiler 1x3xNH2 160A  
Netzanschlusskapazität: in Summe 150 kW

1.1	Baukostenzuschuss über 30 kW	6.000,00 €
1.2	Erdarbeiten im öffentlichen Bereich	1.590,05 €
1.3	Verlegung	1.673,75 €
1.4	Lagermaterial	509,16 €
1.5	2 Festplatzverteiler inkl. Messschränken	10.010,92 €
	<b>Nettosumme Auftrag</b>	<b>19.783,88 €</b>
	USt. 19 %	3.758,94 €
	<b>Bruttosumme Strom</b>	<b><u>23.542,82 €</u></b>

**Allgemeine Bedingungen**

Berücksichtigen Sie bitte, dass wir die Oberfläche Ihres Grundstücks ohne besonderen Aufwand, also ohne Befestigung und Bepflanzung, wieder herstellen. Mehraufwendungen werden nach tatsächlichem Aufwand gesondert berechnet.

**Die Inbetriebnahme der Hausanschlusses und die hierfür erforderliche Zählermontage erfolgt erst nach Bezahlung des Angebotsbetrages und nach Vorlage des Inbetriebsetzungsauftrages.**

Die endgültige Rechnungsstellung erfolgt nach Abschluss unserer Baumaßnahme.

#### **Grundlagen der Kostenberechnung**

Grundlage der Kostenberechnung und Vertragsbestandteil ist das Preisblatt sowie der als Anlage beigefügte Lageplan mit eingezeichneter Anschlussstrasse.

#### **Voraussetzung für die Erstellung**

Voraussetzung für die Erstellung der Anschlüsse sind:

- 4.1 Ihre Auftragserteilung (Angebotsannahme) durch Rücksendung der unterschriebenen Zweitschrift unseres Angebotes. Wenn Ihre Angebotsannahme bei uns eingeht, werden wir mit den Arbeitsvorbereitungen beginnen. Bitte bedenken Sie dass wir hierfür in der Regel noch 6 Wochen benötigen.
- 4.2 Für die Festplatzverteiler müssen uns geeignete Plätze zur Verfügung stehen, die unser Eigentum gegen unberechtigte Eingriffe und gegen Feuchtigkeit sichert.
- 4.3 Vor Verlegung der Anschlussleitung sind Detailfragen (z. B. Lage und Größe der Festplatzverteiler, Lieferbeginn usw.) mit der Stadtwerke Troisdorf GmbH abzustimmen. Es ist dafür zu sorgen, dass die Verlegetrasse von allen eventuellen Behinderungen geräumt sowie der Arbeitsraum im Bereich der Festplatzverteiler fachgerecht verfüllt und verdichtet ist.
- 4.4 Eventuell erforderliche Genehmigungen Dritter müssen uns, bzw. eventuell von uns beauftragten Dritten erteilt sein. Gegebenenfalls kann die Erteilung solcher Genehmigungen bis zu 3 Monate dauern.
- 4.5 Für den Fall, dass die Tiefbauarbeiten im privaten Bereich bauseits erstellt werden, sind diese unter Beachtung der Bauhinweise der Stadtwerke Troisdorf GmbH zu erstellen und vor Beginn im Detail mit der Stadtwerke Troisdorf GmbH abzustimmen.

#### **Prüfungsvorbehalt**

Eine Überprüfung und ggf. Neufassung unseres Angebotes bzw. eine Neuberechnung der Kosten behalten wir uns vor, wenn:

- 5.1 wesentliche Anteile der auszuführenden Arbeiten aus von uns nicht zu vertretenden Gründen erst sechs Monate nach Angebotszustellung durchführbar sind,
- 5.2 die Baumaßnahme nur mit wesentlichen, von uns nicht vorhersehbaren Änderungen gegenüber der heutigen Planung durchführbar ist,
- 5.3 bei Inbetriebnahme der Anlage die tatsächlich vorgefundenen Verhältnisse nicht den auf Ihrer Anfrage gemachten Angaben entsprechen,
- 5.4 die beantragten Kapazitäten überschritten werden.

#### **Anschlusslänge größer 15 Meter**

Als Kunde/Anschlussnehmer verpflichten Sie sich, bei einer Anschlusslänge > 15 m ab Grundstücksgrenze (Stelle an der die Anschlüsse aus dem öffentlichen in den privaten Grundstücksbereich übergehen) bis zur Absperreinrichtung im Gebäude, sämtliche Unterhaltungskosten für die Leitungen einschließlich der Erneuerung zu übernehmen und etwaige Arbeiten ausschließlich durch die Stadtwerke Troisdorf GmbH ausführen zu lassen. Jede Beschädigung des Anschlusses, insbesondere das Undichtwerden von Leitungen, ist unverzüglich der Stadtwerke Troisdorf GmbH mitzuteilen.



### **Anlagen**

Soweit in diesem Angebot keine abweichenden Regelungen enthalten sind, gelten folgende Anlagen, in ihrer jeweils gültigen Fassung:

- Niederspannungsanschlussverordnung (NAV)
- Ergänzende Bedingungen zur NAV der Stadtwerke Troisdorf GmbH

Alle Nebenvereinbarungen und Ergänzungen bedürfen der Schriftform.

### **Datensicherheit**

Die im Zusammenhang mit einem Vertragsverhältnis anfallenden Daten werden von der Stadtwerke Troisdorf GmbH ausschließlich zum Zwecke der Auftragsbearbeitung, unter Beachtung der datenschutzrechtlichen Bestimmungen, gespeichert und verarbeitet.

### **Netzanschlussvertrag**

Einen Netzanschlussvertrag haben wir diesem Angebot beigelegt.

### **Rücksendung und Bindefrist**

Entspricht das vorstehende Angebot Ihren Vorstellungen, senden Sie bitte eine Vertragsausfertigung spätestens 4 Wochen vor Beginn der Anschlussarbeiten ausgefüllt und unterschrieben an die Stadtwerke Troisdorf GmbH zurück.

Das Ihnen unterbreitete Angebot ist bis einschließlich **27.09.2021** gültig.

Haben Sie noch Fragen? Gerne stehen wir Ihnen für ein persönliches Gespräch zur Verfügung.

Mit freundlichen Grüßen

Stadtwerke Troisdorf GmbH  
Netzvertrieb

i. A.



Volker Jansen  
Bereichsleiter

i. A.



Markus Berghe  
Kundenberater

## Auftragserteilung

### Kunde/Auftraggeber

Stadt Troisdorf  
Kölner Str. 176  
53840 Troisdorf

Angebots-Nummer: 21202  
Datum: 28.06.2021

Troisdorf, Spicher Platz

Der Kunde erteilt den Auftrag auf Grundlage des Angebotes Nr. 21202 vom 28.06.2021.

Stadtwerke Troisdorf GmbH  
Steuernummer: 220/5769/0021; Gläubiger-ID: DE19ZZZ00000157737

Terminwunsch für die Durchführung: \_\_\_\_\_

Name und Telefonnummer des Ansprechpartners für Terminabsprachen u. ä.:


\_\_\_\_\_

.....  
Ort Datum Unterschrift/Stempel des Kunden/der Kundin /des Anschlussnehmers/der Anschlussnehmerin

**Für den Fall, dass der Grundstückseigentümer und der Auftraggeber nicht übereinstimmen, ist nachfolgende Vereinbarung vom Grundstückseigentümer zusätzlich zu unterschreiben.**

Der Grundstückseigentümer erteilt die Zustimmung zur Vornahme der im Angebot 21202 vom 28.06.2021 beschriebenen Arbeiten auf seinem Grundstück unter Anerkennung der damit verbundenen Verpflichtungen. Er/Sie übernimmt damit nicht die gesamtschuldnerische Haftung für die Zahlung der Kosten.

.....  
Ort Datum Unterschrift/Stempel des Grundstückseigentümers

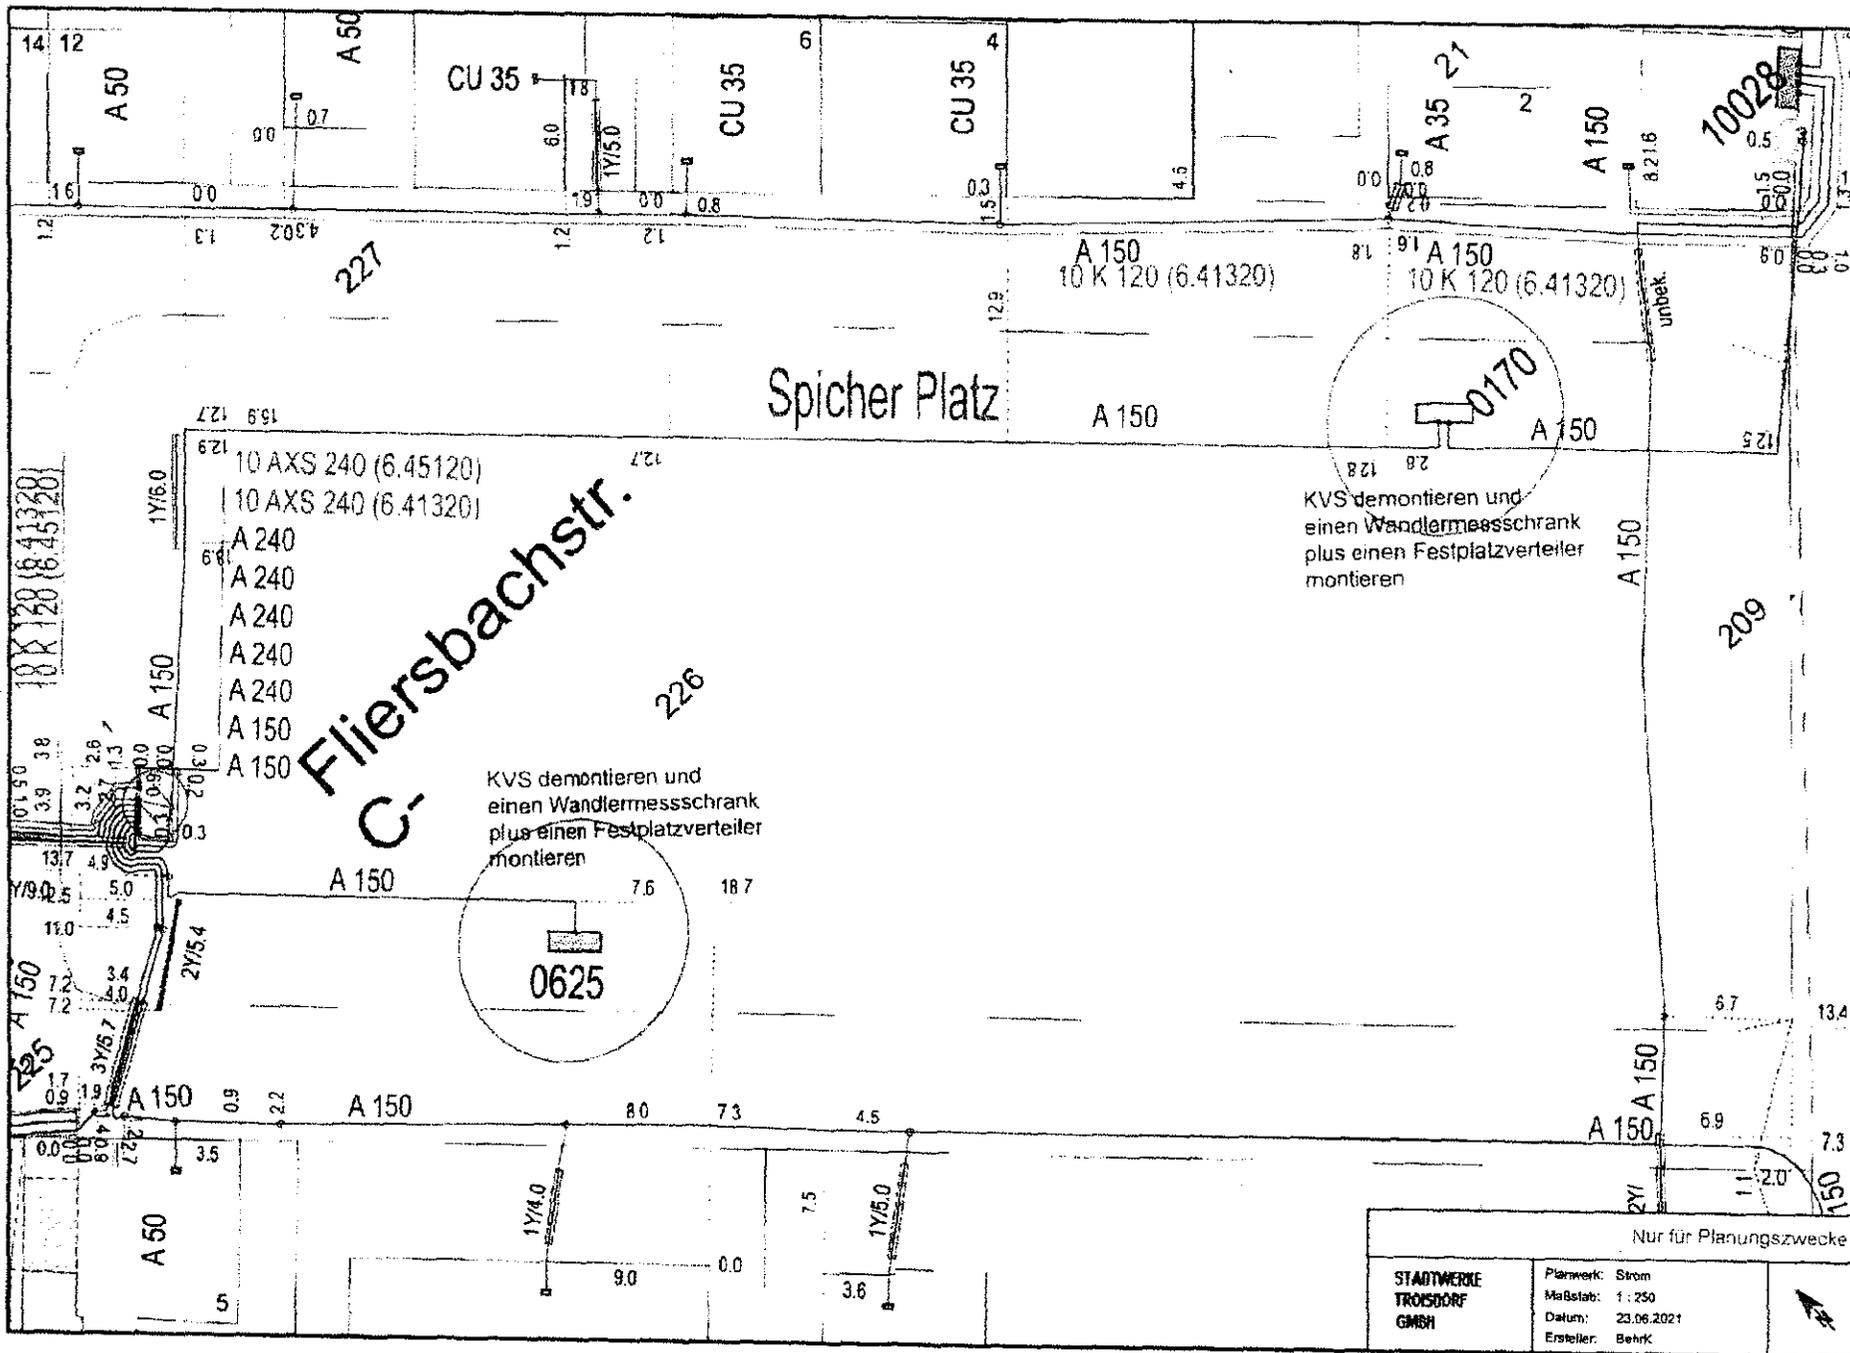

Nur für Planungszwecke

STADTWERKE TROISDORF GMBH	Planwerk:	Strom
	Maßstab:	1 : 250
	Datum:	23.06.2021
	Ersteller:	Behrk

