

Auszug aus dem Geoinformationssystem

Gemarkung : Sieglar

Flur : 2


Flurstück : 262

ALKIS-Stand : 07/2021



Troisdorf, 09.08.2021

Maßstab 1:500

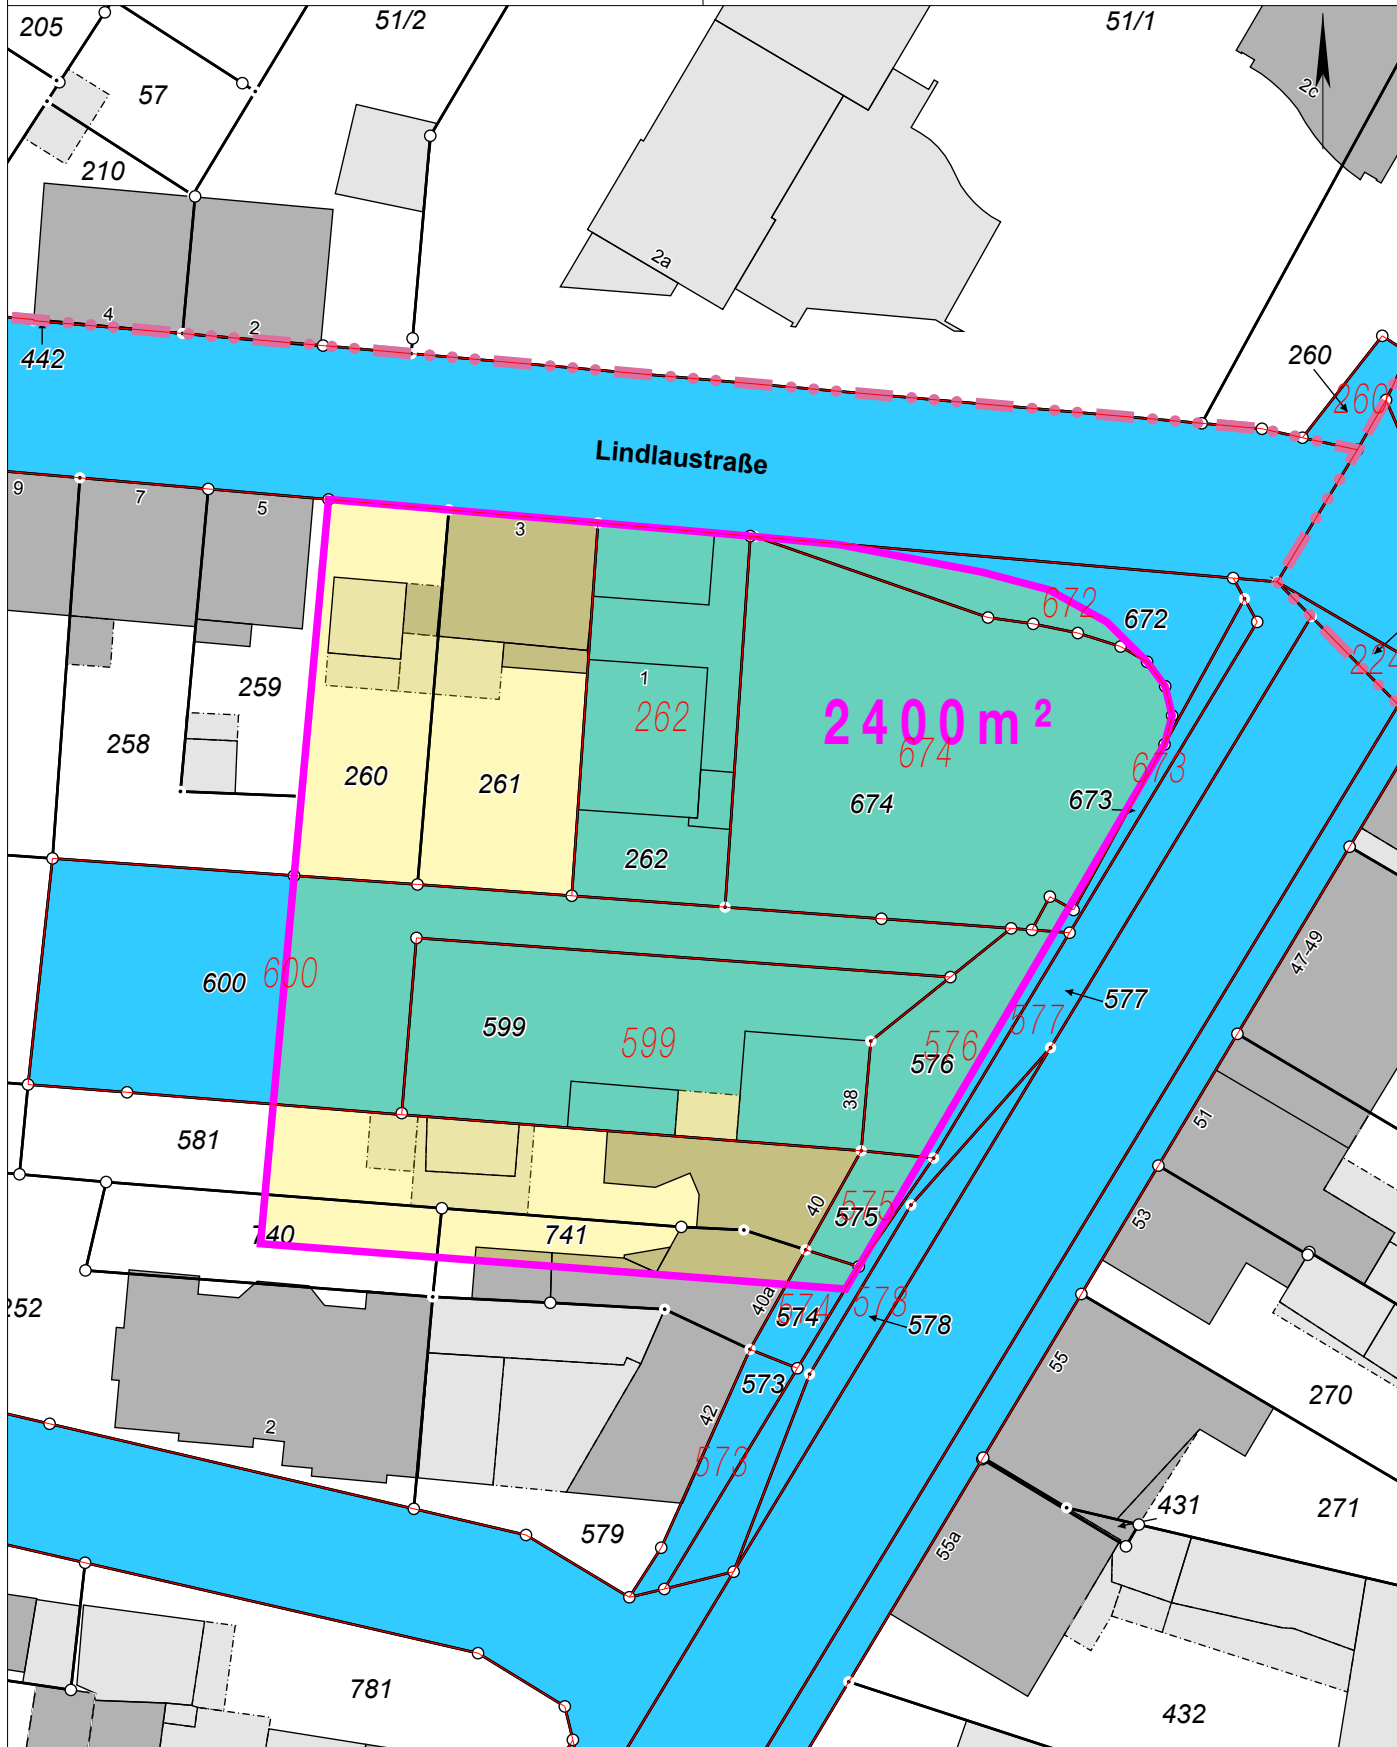

Vervielfältigungen für eigene, nicht gewerbliche Zwecke zugelassen.

Vervielfältigungen für andere Zwecke, Veröffentlichungen oder deren Weitergabe an Dritte nur mit besonderer Genehmigung.