


Auszug aus dem Geoinformationssystem

Gemarkung :
Flur :
Flurstück :
ALKIS-Stand : 06/2021

Troisdorf, 06.07.2021

Maßstab 1:5000

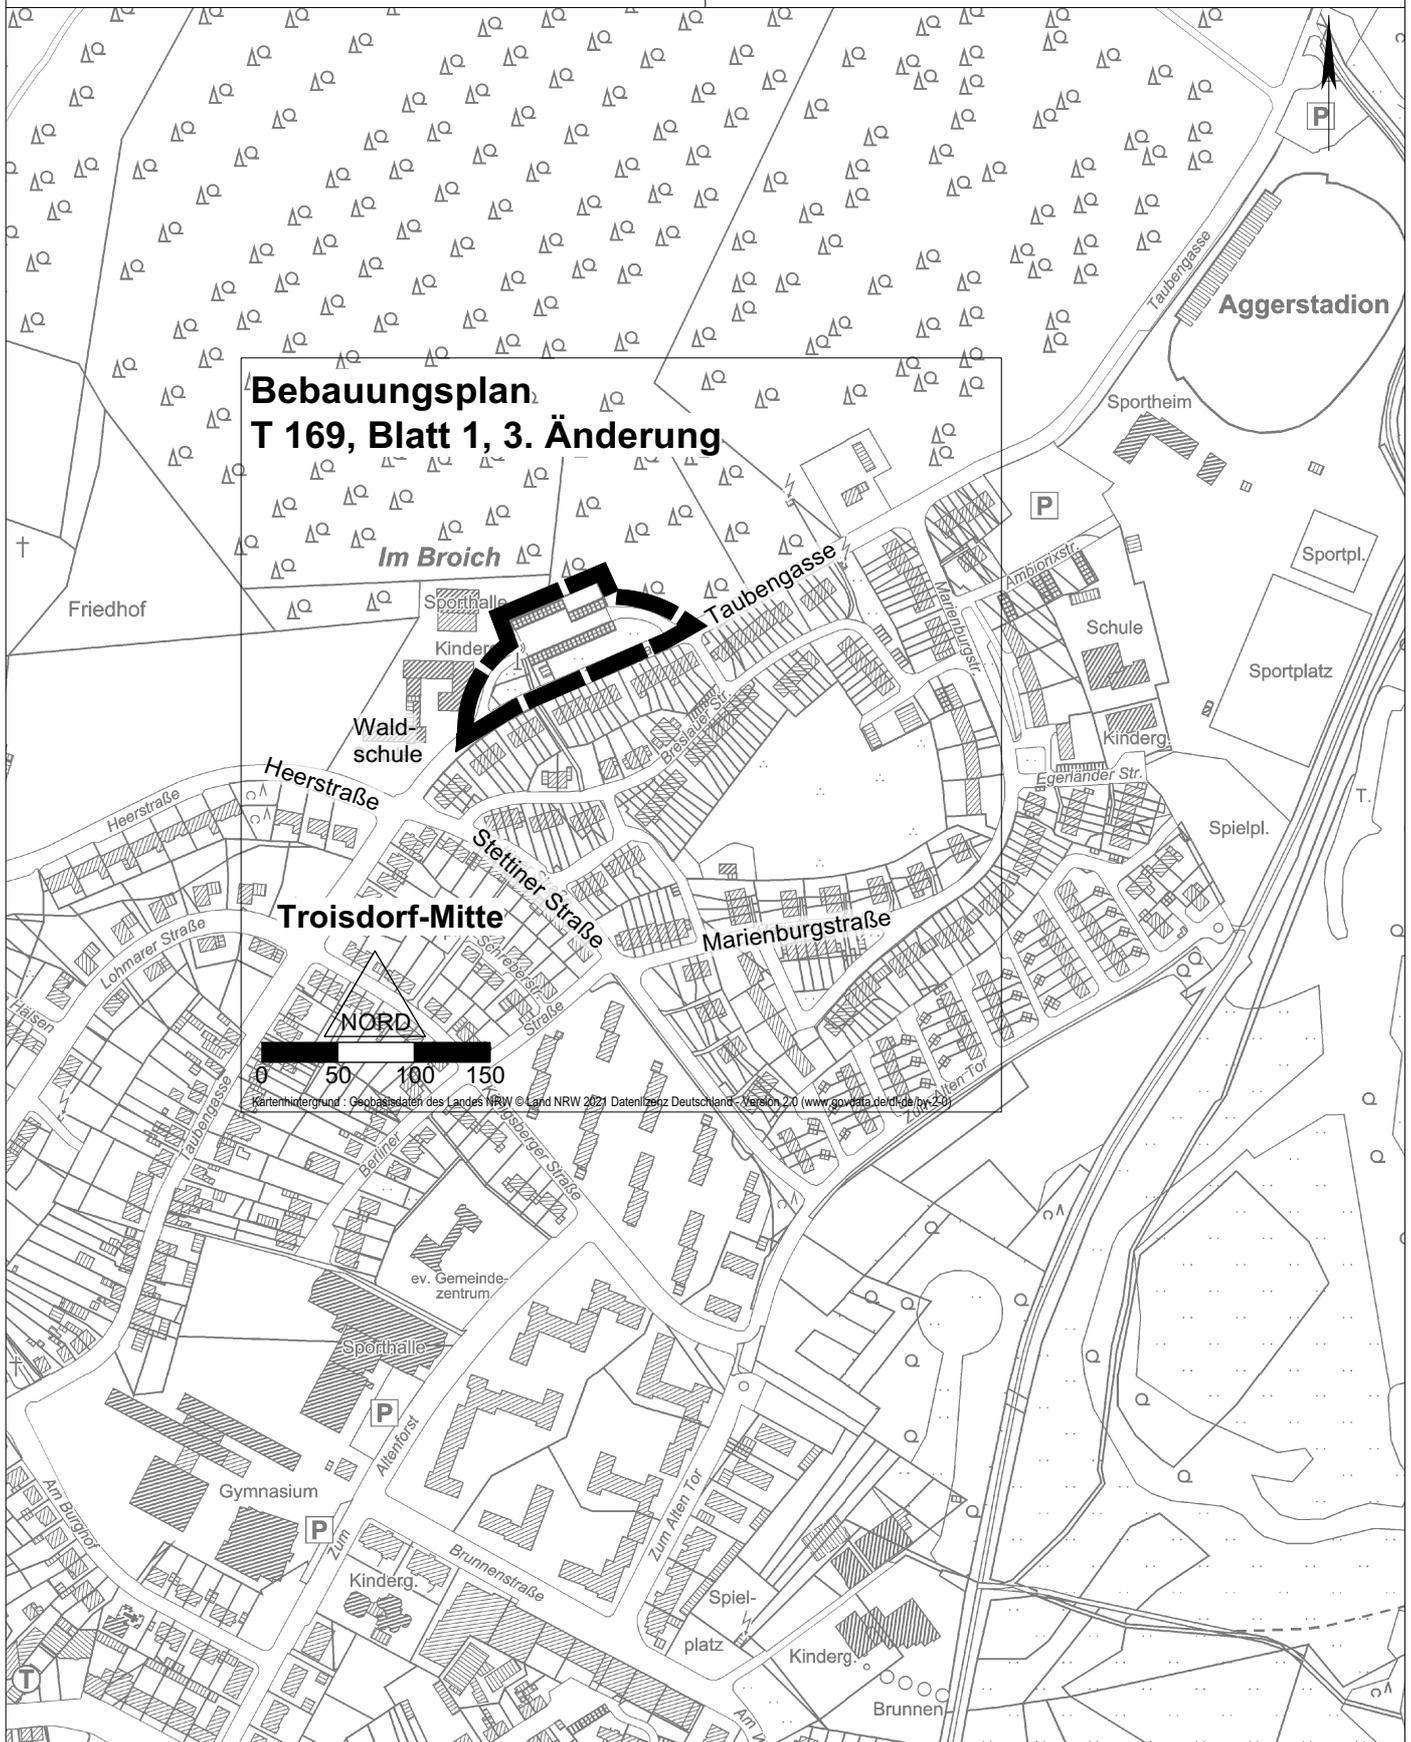

**Bebauungsplan
T 169, Blatt 1, 3. Änderung**

Troisdorf-Mitte

NORD
0 50 100 150

Kartenherkunft : Geobasisdaten des Landes NRW © Land NRW 2021 Datenlizenz Deutschland - Version 2.0 (www.govdata.de/dlde/by/2.0)

Vervielfältigungen für eigene, nicht gewerbliche Zwecke zugelassen.

Vervielfältigungen für andere Zwecke, Veröffentlichungen oder deren Weitergabe an Dritte nur mit besonderer Genehmigung.