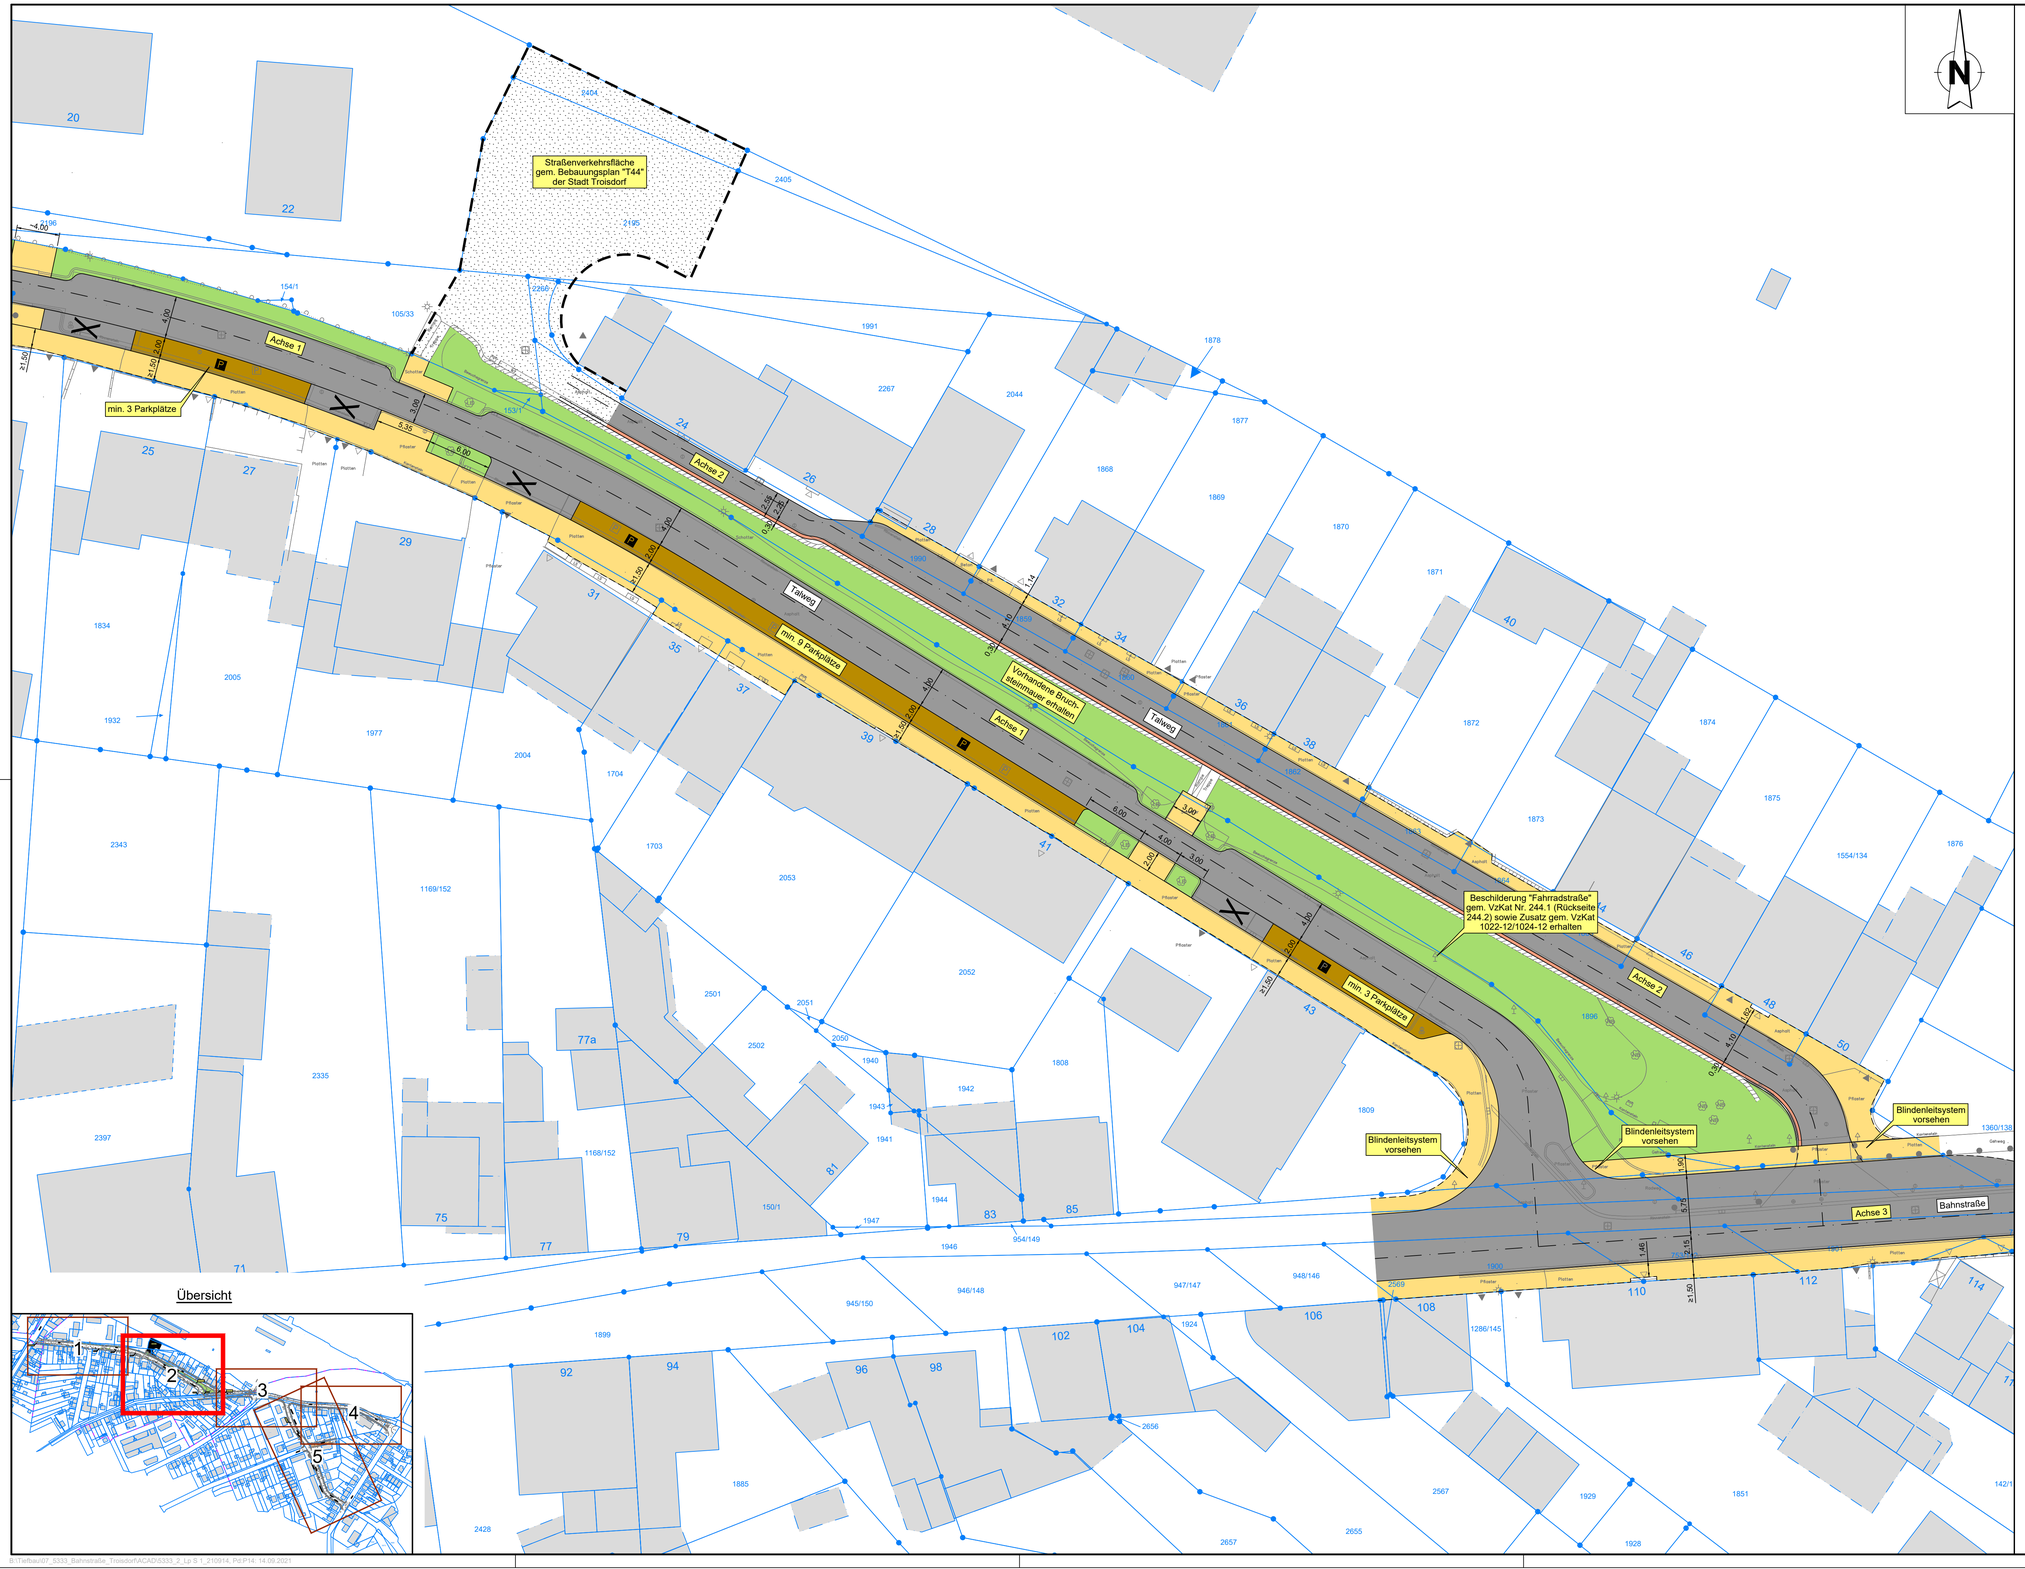

Legende:

Bestand

- 61 — Gebäude
- 422 — Grundstücksnr.
- Grundstücksgrenze
- 367.220 — Vermessungspunkthöhe
- Baum
- Laubhecke
- Laterne
- Bruchsteinmauerwerk
- Hydrant
- Kanaldeckel
- Regenablauf
- Wasserschieber
- Verteilerschrank / Kabelschacht
- Trafostation
- Ein-/ Ausfahrt
- Ein-/ Ausgang

Planung

- Asphalt
- Pflaster Gehweg
- Pflaster Mehrzweckstreifen
- Parkfläche
- Grünfläche
- 5.50 — Maßangabe
- Fahrbahnachse mit Achsname
- von Parkplätzen freizuhaltende Fläche

Bemessungsfahrzeug
Müllfahrzeug (3-achsig)
Wendekreisradius außen = 10,25 m
Maßstab 1:250

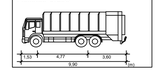

Begegnungsverkehr -"Oberer" Talweg-
Fahrradstraße / Einbahnstraße KFZ-Verkehr

Begegnungsverkehr PKW/PKW -Bahnstraße-
M. 1:200

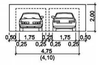

Lageplan, hier: "Oberer" und "Unterer" Talweg (Achse 1 und 2) — Lp S 2

Vorentwurf

Datum	Änderung	geändert	geprüft	Index

Bauherr	Stadt Troisdorf Kölner Straße 176 53840 Troisdorf STADT TROISDORF – Eine Familien-Angelegenheit
Projekt	Erneuerung Bahnstraße in Troisdorf
Darstellung	Lageplan, hier: "Oberer" und "Unterer" Talweg (Achse 1 und 2)
Planer	BRENDEBACH INGENIEURE Brendebach Ingenieure GmbH Ingenieure im Bauwesen Beratende Ingenieure VBI/VSVI/DWA Bonn-Hinsel: Max-Winkel-Straße 18, 53127 Bonn, Tel. +49 2742 9307-0, Fax +49 2742 9307-60 Bonn-Tannenbusch: Dransdorfer Straße 31, 53340 Troisdorf, Tel. +49 2241 25236-0, Fax +49 2241 25236-29 Siegen: Geisweider Straße 32, 57072 Siegen, Tel. +49 271 313987-0, Fax +49 271 313987-29 Bonn-Mechtern: Bahnhofsplatz 1-3, 53115 Mechtern, Tel. +49 2802 940300-0, Fax +49 2802 940300-4
Maßstab	1 : 250
Blattgröße	970 x 594
gezeichnet	M. Stinner — Datum
geprüft	K. Sprenger — 14.09.2021
Auftrag Nr.	07/5333
Plan	Lp S 2
Index	-

Entwurfsverfasser:
(Jörg Kleine)
Troisdorf, den 14.09.2021

Bauherr:
Troisdorf, den 14.09.2021

Alle Maße und Höhenangaben sind an Ort und Stelle verantwortlich zu überprüfen. Bei Abweichungen ist die örtliche Bauleitung zu informieren. Unstimmigkeiten sind der Bauleitung vor Bauausführung mitzuteilen; bei Nichtbeachtung haftet der Bauausführende. Änderungen nach Örtlichkeit vorbehalten. Weitere Bauhinweise entsprechend Leistungsverzeichnis.