



### Querschnitt A-A

M 1:100

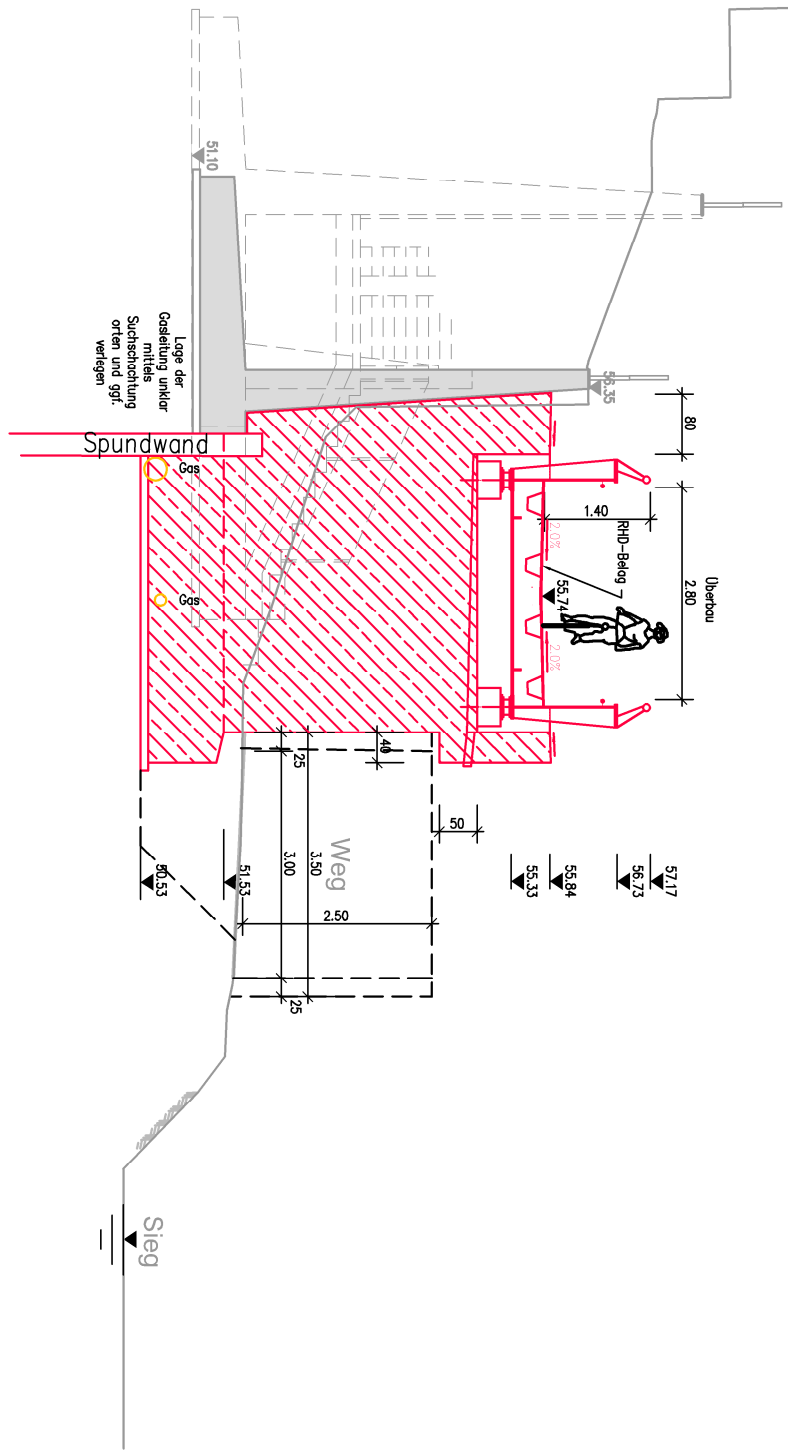


### Querschnitt B-B

M 1:100

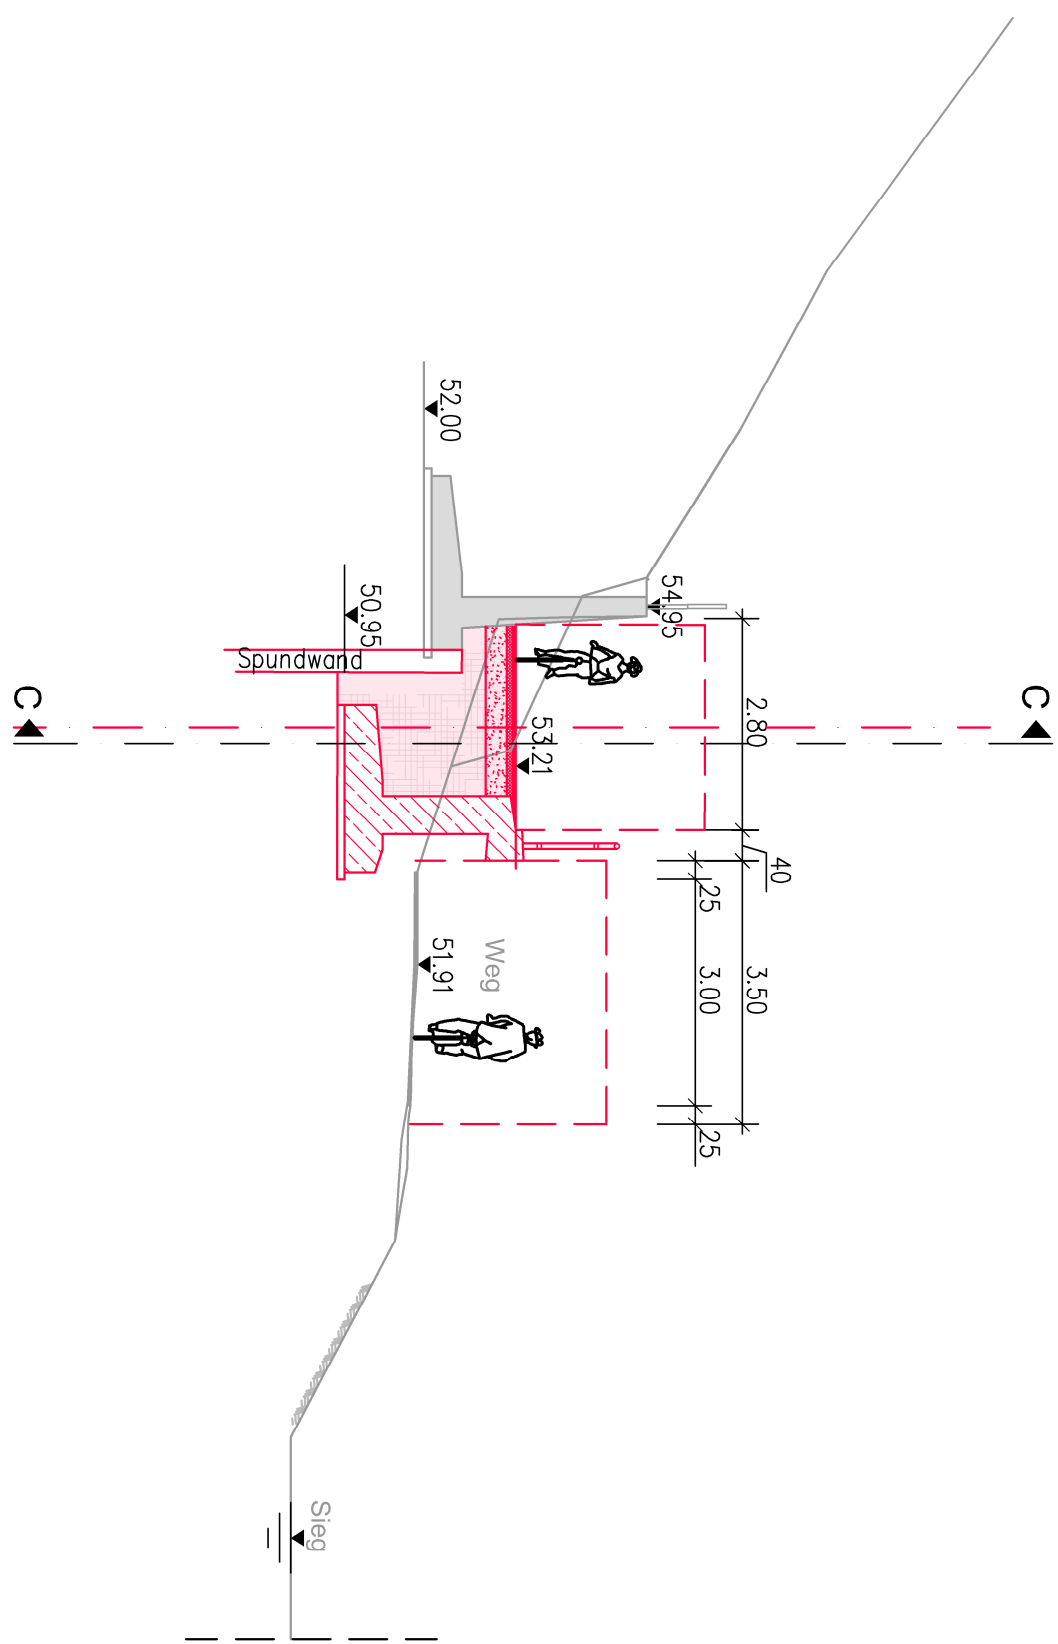


### Längsschnitt C-C

M 1:250

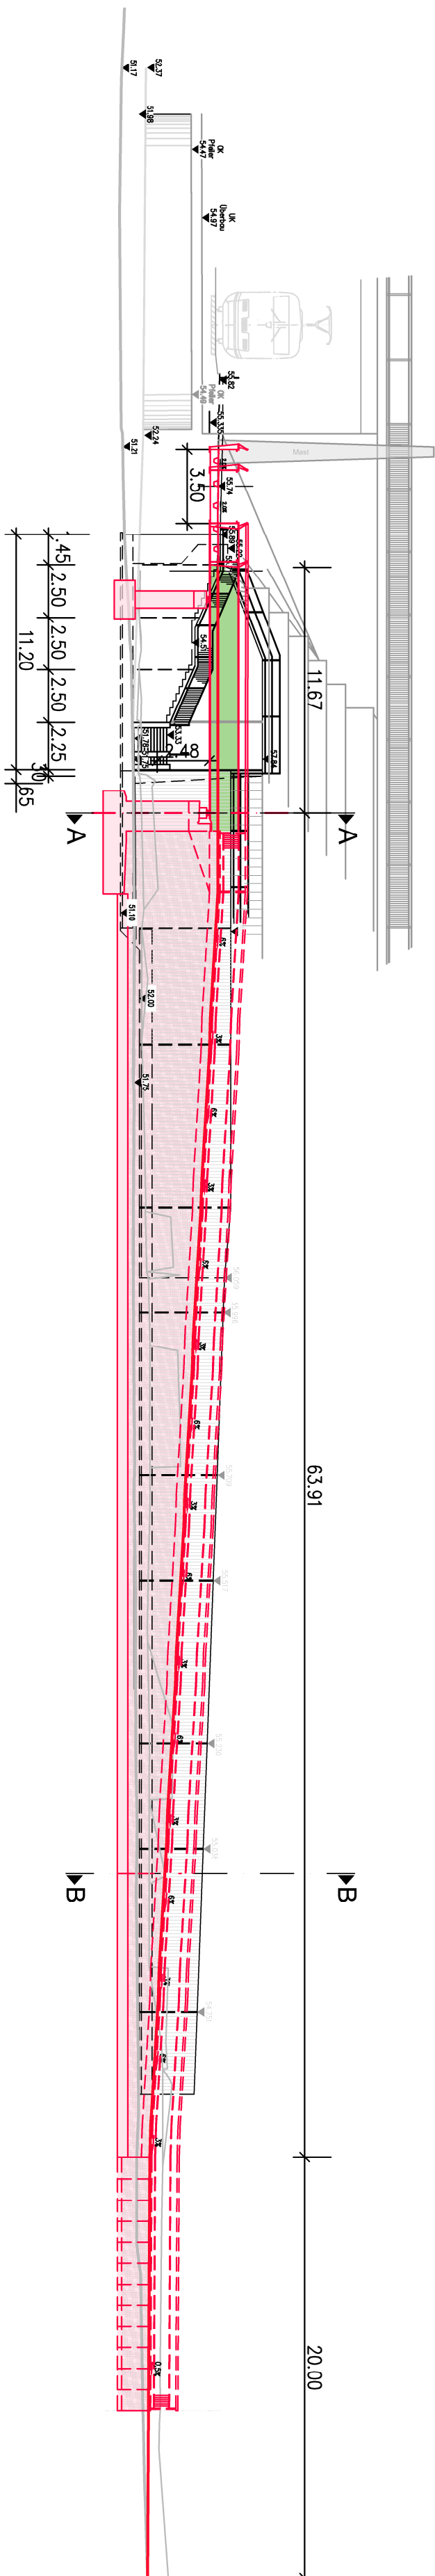

## Lageplan

M 1:25L

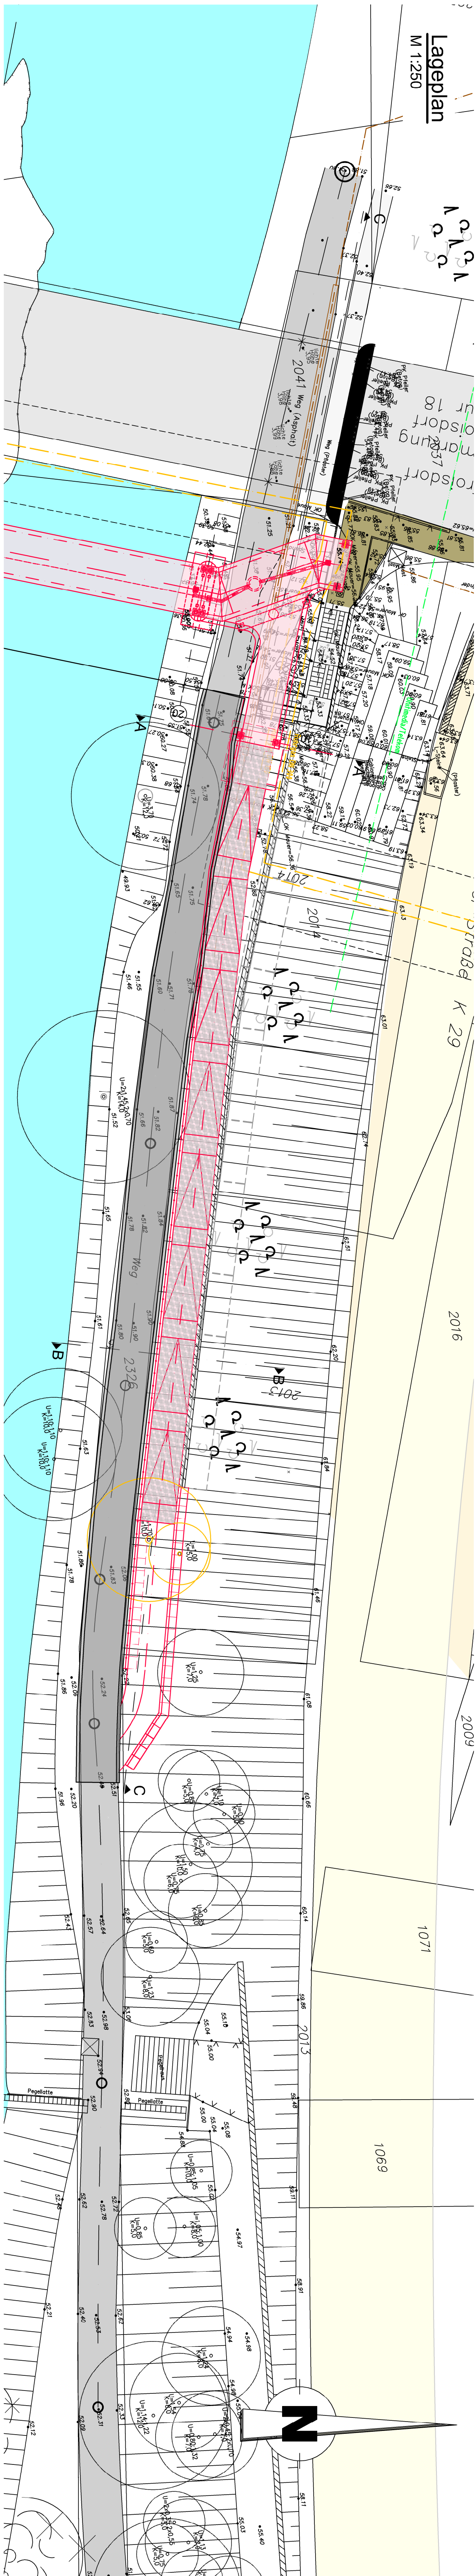

## Zeichenerklärung

|                                        |                                                                                       |
|----------------------------------------|---------------------------------------------------------------------------------------|
| Rack-Gehwegbrücke (Planung)            |  |
| Siegländweg (Planung)                  |  |
| Aufsichtung (Planung)                  |  |
| Wage (Bestand)                         |  |
| Bauwerk (Bestand)                      |  |
| <b>Versorgungsleistungen (Bestand)</b> |                                                                                       |
| Wasserleitung                          |  |
| Gastleitung                            |  |
| E - Kabel                              |  |
| Fernmeldekabel                         |  |
| Rufleitung                             |  |

1.) Die Enttagung der Versorgungsleistungen dient der unmittelbaren Unterrichtung und einbietet bei Baumaßnahmen nicht von der Verpflichtung, sich über Lage, Tiefe und Vollständigkeit der tatsächlich vorhandenen Leitungen bei den zuständigen Stellen zu erkundigen.

2.) Die Lage der Hausanschlüsse muß örtlich festgestellt werden

3.) Alle Maße und Höhenangaben sind an Ort und Stelle verantwortlich zu überprüfen. Änderungen nach Dringlichkeit vorbehalten

| Bezahl:                                                       | Stahlbeton – Sprinklerkategorie: Stahl – Westfalen 1) |
|---------------------------------------------------------------|-------------------------------------------------------|
| Anforderung nach Tab. 7/10 DE<br>DIN EN 1992-2 / NA (EUTZ NA) | Stahlbeton allgemein                                  |
| Mittelstahlklasse                                             | -                                                     |
| Einzelstützweiten [a]                                         | 11,43 m                                               |
| Gesamtlänge zw. Endauflägen [a]                               | 75,34 m                                               |
| Lichte Weite zw. Widerlagern [L]                              | -                                                     |
| Kleinste Lichte Höhe                                          | 2,48 m                                                |
| Kreuzungswinkel                                               | (gon)                                                 |
| a) Breite zw. Gefeldern                                       | 3,30 m                                                |
| Brückenbreite                                                 | 24,8/52 m <sup>2</sup>                                |
| [m] <sup>2</sup>                                              |                                                       |

**ENDGÜLTIGE ABMESSUNGEN NACH STATISCHEN, KONSTRUKTIVEN UND WIRTSCHAFTLICHEN ERFORDERNISSEN.**

1. Die Eintragung der Versorgungsleistungen dient der unverbindlichen Unterrichtung und entbindet bei Kanalbaumafnahmen nicht von der Verpflichtung, sich über genaue Lage, Tiefe und Vollständigkeit der tatsächlich vorhandenen Leitungen bei den zuständigen Stellen zu erkundigen.


## 2. Höhen

3. Alle Maße und Höhenangaben sind an Ort und Stelle verantwortlich zu überprüfen

Die ausführende Firma hat gemäß VOB DIN 1961 § 3 und 4, alle Maße und Unterlagen vor Beginn der Arbeit zu prüfen. Unstimmigkeiten sind der Bauleitung zur Klärung sofort mitzuteilen.

Die DIN-Vorschriften sind zu beachten.  
Das Urheberrecht an dieser Zeichnung ist zu beachten.

| Index | Name | Datum | Änderung betrifft |
|-------|------|-------|-------------------|
|       |      |       |                   |
|       |      |       |                   |
|       |      |       |                   |
|       |      |       |                   |

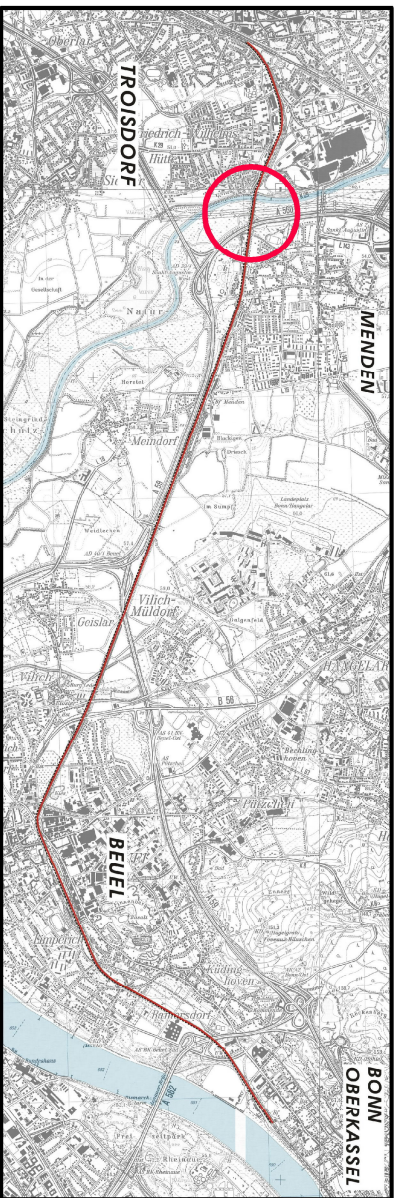

| Projektnummer | Gewerk | Phase | Planart | lfd. Nummer | Index | Status |
|---------------|--------|-------|---------|-------------|-------|--------|
| 1201-17-045   | VA     | EP    | OP      | 01          | -     | 0      |

**SWECO**



Sweco GmbH  
Quantiusstraße 21  
D-53115 Bonn

Telefon +49 228 72631-0  
Telefax +49 228 72631-12

Zertifiziert durch die TÜV Rheinland Cert GmbH  
nach ISO 9001:2015, ISO 14001:2015, DIN EN ISO 9001:2007

|   |            |
|---|------------|
| <p>Stadt Sankt Augustin</p>                      |            |
| <p>Stadtverwaltung<br/>Fachbereich Stadtplanung und Baueordnung/Planung und Liegenschaften<br/>Markt 1<br/>53754 Sankt Augustin</p> |            |
| <p>Bauverfahren:<br/>Rat- und Genehmigungs- über ein StBp</p>                                                                       |            |
| <p>Darstellung:<br/>Rampe Trüsdorfer Ufer - Variante 3 - Rampenbreite 2,80 m<br/>Grundriss, Längsschnitt, Querschnitte</p>          |            |
| Blattnr.:   | 59-X-1183  |
| best. Gezeichnet   | W/Arch     |
| Datum:   | 12/2021    |
| Mäßig. Stab:   | 1250, 1100 |