



Bebauungsplanentwurf K173_BL1_Ae1

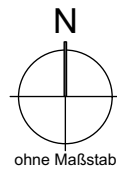

Änderungsbereich im Nordwesten des Plangebiets

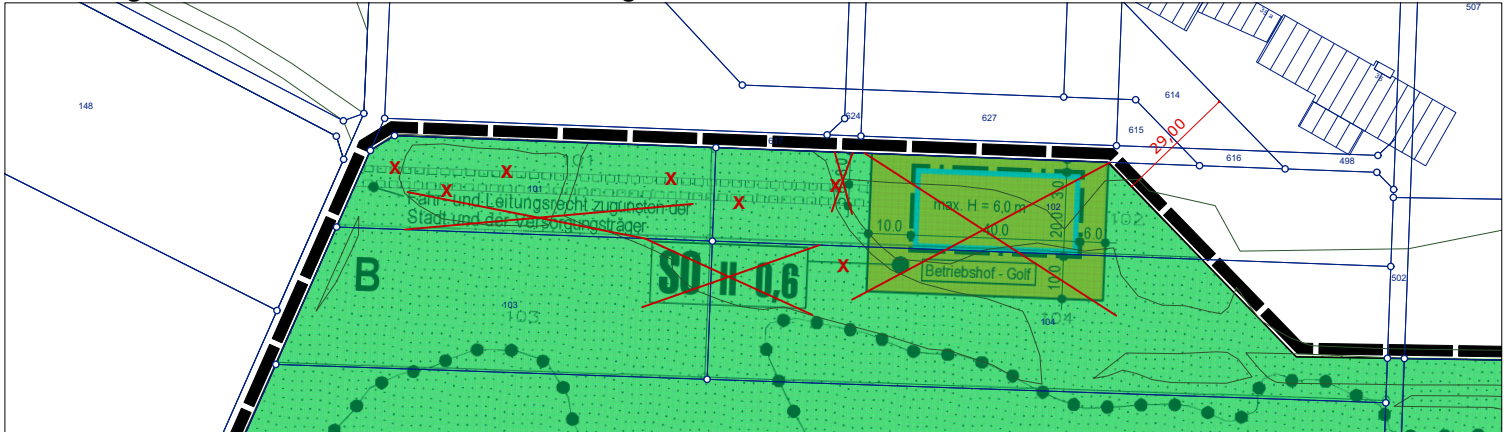

Änderungsbereich im Osten des Plangebiets

