


Auszug aus dem Geoinformationssystem

Gemarkung :  
Flur :  
Flurstück :  
ALKIS-Stand : 09/2021




Troisdorf, 13.10.2021

Maßstab 1:10000

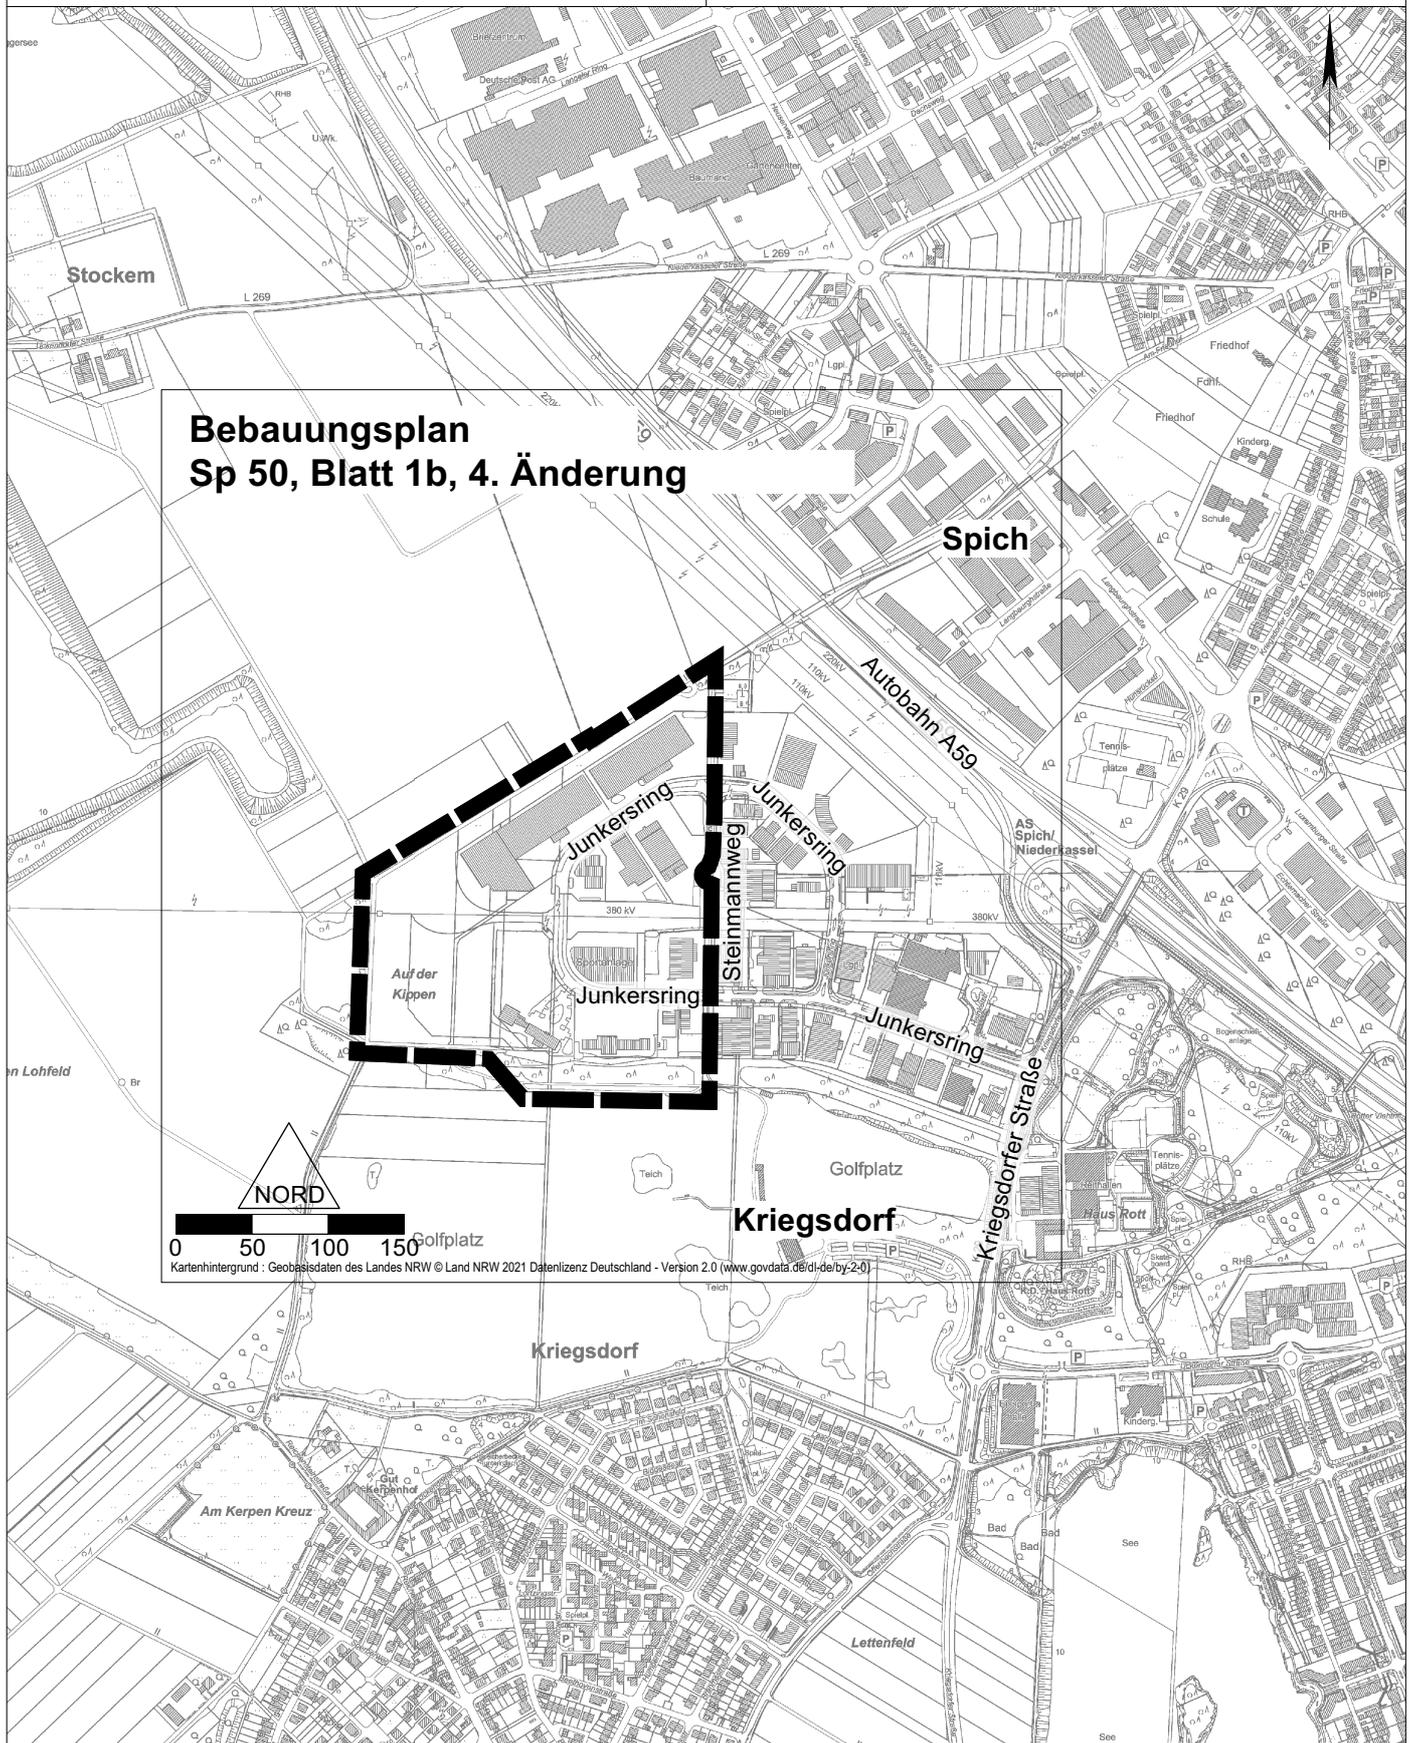

**Bebauungsplan  
Sp 50, Blatt 1b, 4. Änderung**

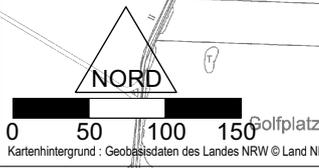

Vervielfältigungen für eigene, nicht gewerbliche Zwecke zugelassen.

Vervielfältigungen für andere Zwecke, Veröffentlichungen oder deren Weitergabe an Dritte nur mit besonderer Genehmigung.