

Regelquerschnitt E-E

BELASTUNGSKLASSE Bk 1,0 (Gehweg):


- 10 cm Betonsteinpflaster, grau, 10/20/10cm
- 4 cm Basaltbrechsandsplitt 0/5mm
- 20 cm Basaltschottertragschicht 0/32mm
- 31 cm Frostschuttschicht, Schotter 0/45mm
- 65 cm

BELASTUNGSKLASSE Bk 1,0 (Fahrbahn):

- 10 cm Betonsteinpflaster 15/22,5/10 cm (grau)
- 4 cm Basaltbrechsandsplitt 0/5mm
- 20 cm Basaltschottertragschicht 0/32mm
- 31 cm Frostschuttschicht, Schotter 0/45mm
- 65 cm

BELASTUNGSKLASSE Bk 1,0 (Parkplatz):

- 10 cm Betonsteinpflaster MultiTec-Öko D=10cm, anthrazit
- 4 cm Basaltbrechsandsplitt 0/5mm
- 20 cm Basaltschottertragschicht 0/32mm
- 31 cm Frostschuttschicht, Schotter 0/45mm
- 65 cm

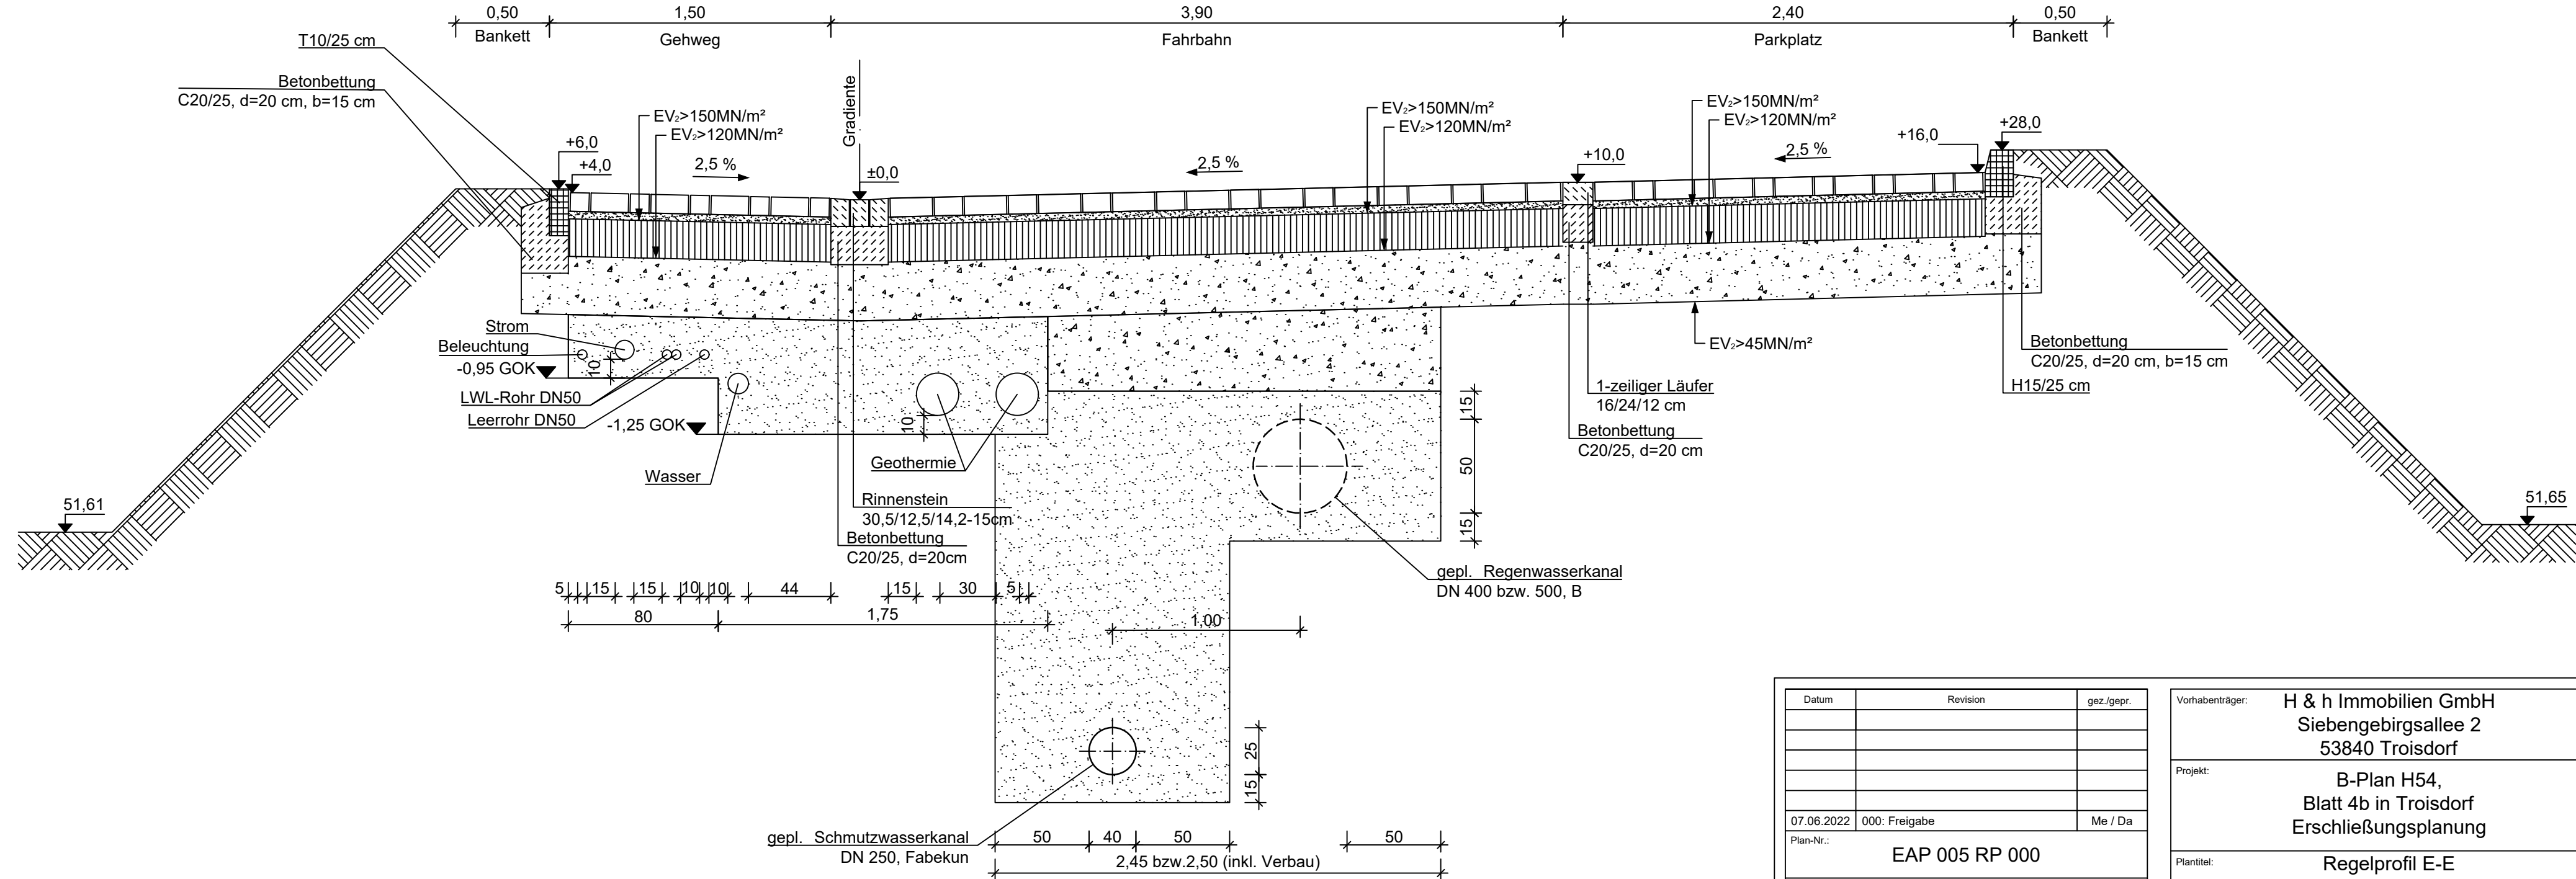

Datum	Revision	gez./gepr.
07.06.2022	000: Freigabe	Me / Da
Plan-Nr.:	EAP 005 RP 000	
Projekt-Nr.:	18/048	
Maßstab:	1 : 25	

Vorhabenträger:	H & h Immobilien GmbH Siebengebirgsallee 2 53840 Troisdorf	
Projekt:	B-Plan H54, Blatt 4b in Troisdorf Erschließungsplanung	
Plantitel:	Regelprofil E-E (Ausführungsplanung)	
Planerstellung:	 Logebachstr. 4 53604 Bad Honnef Tel.: +49 2224 9733-0 Fax.: +49 2224 9733-41 E-Mail: info@ibni.de	Blatt-Nr.: 005