

Auszug aus dem Geoinformationssystem

Gemarkung :

Flur :

Flurstück :


ALKIS-Stand : 10/2023



Troisdorf, 26.10.2023

Maßstab 1:10000

Bebauungsplan T 182, Blatt 2

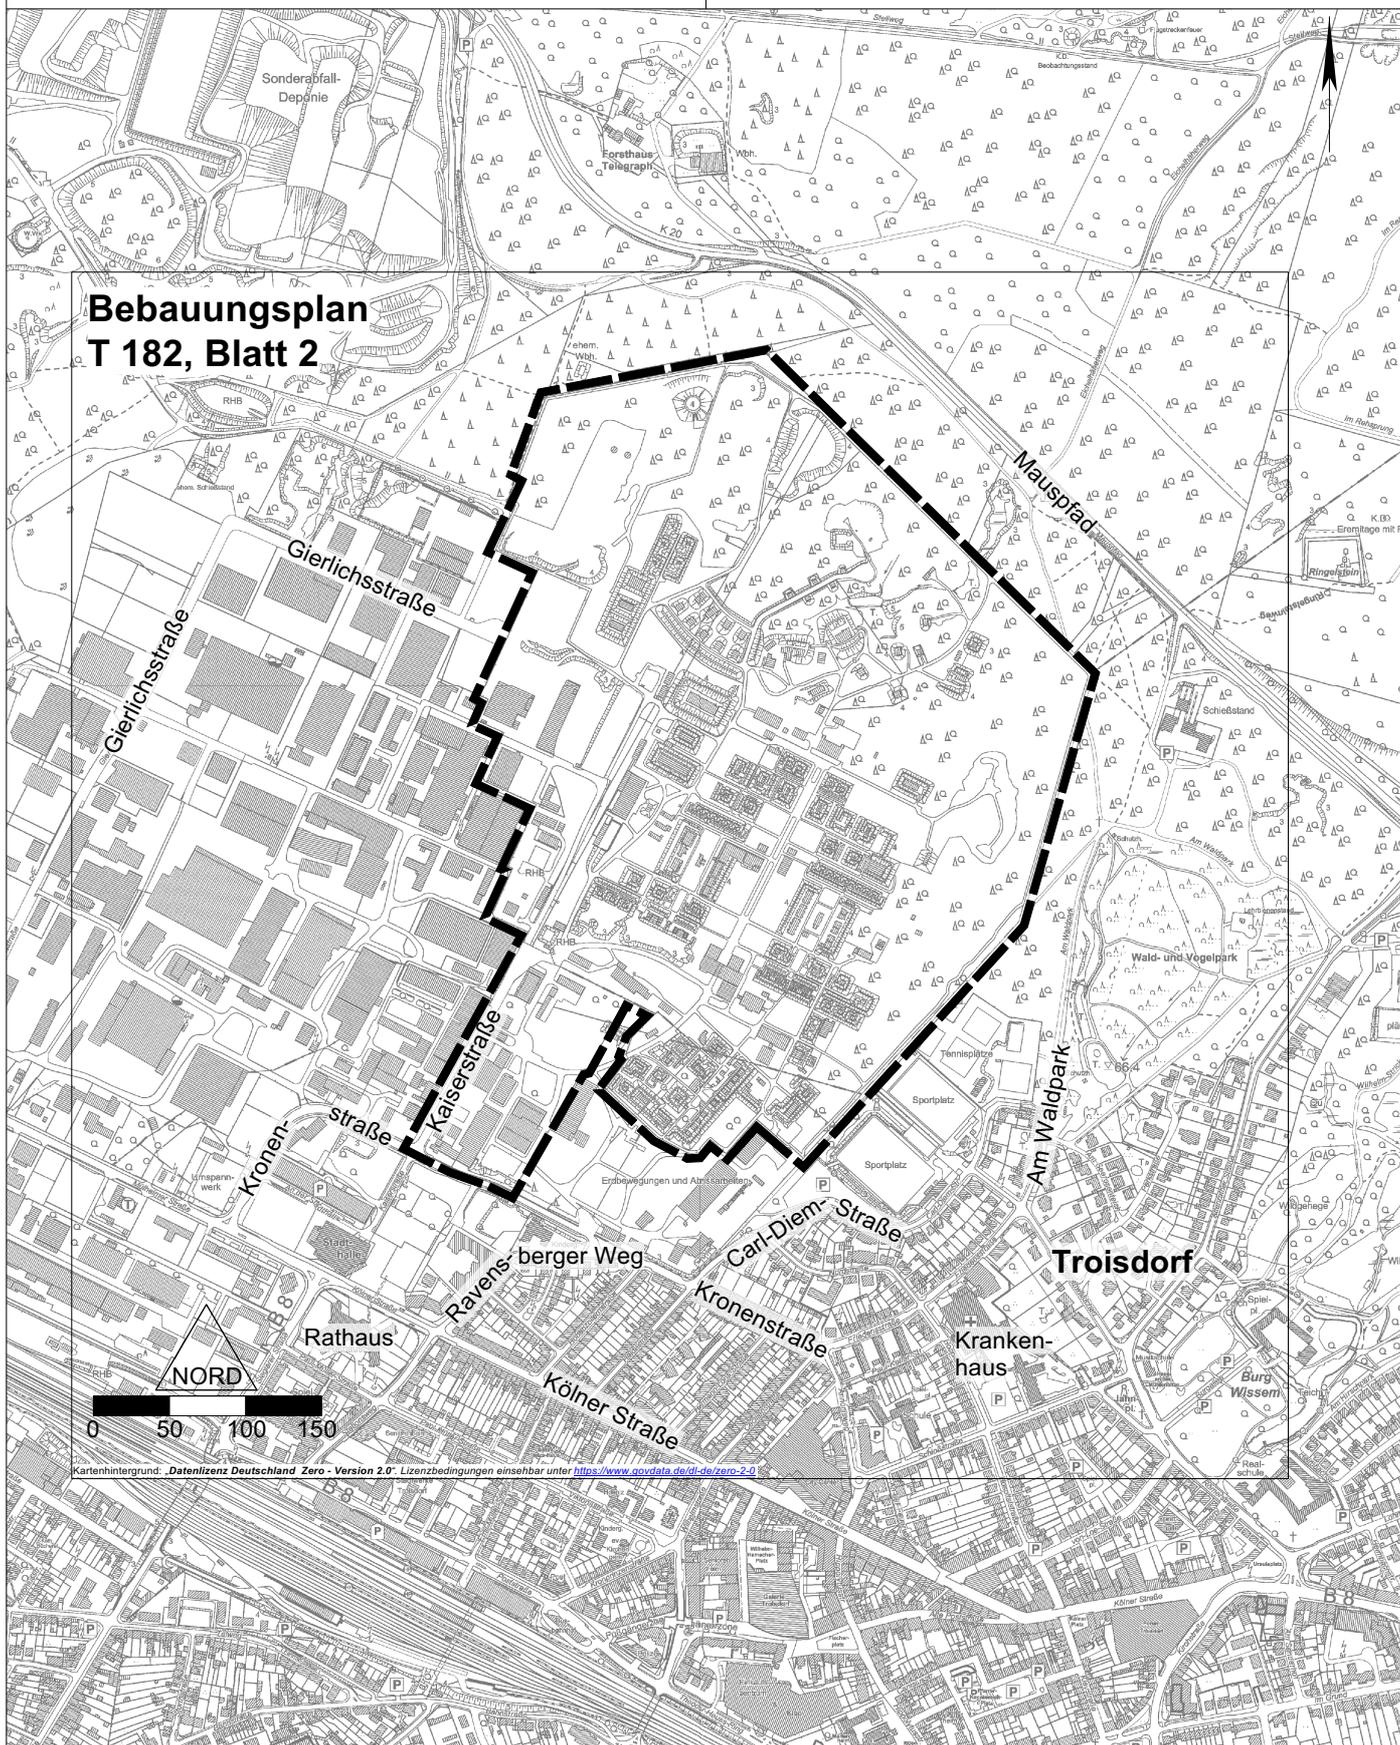

Kartenhintergrund: „Datenlizenz Deutschland Zero - Version 2.0“. Lizenzbedingungen einsehbar unter <https://www.govdata.de/dl-de-zero-2-0>