

Auszug aus dem Geoinformationssystem

Gemarkung : Troisdorf

Flur : 4


Flurstück : 2853

ALKIS-Stand : 07/2022



Troisdorf, 08.08.2022

Maßstab 1:500

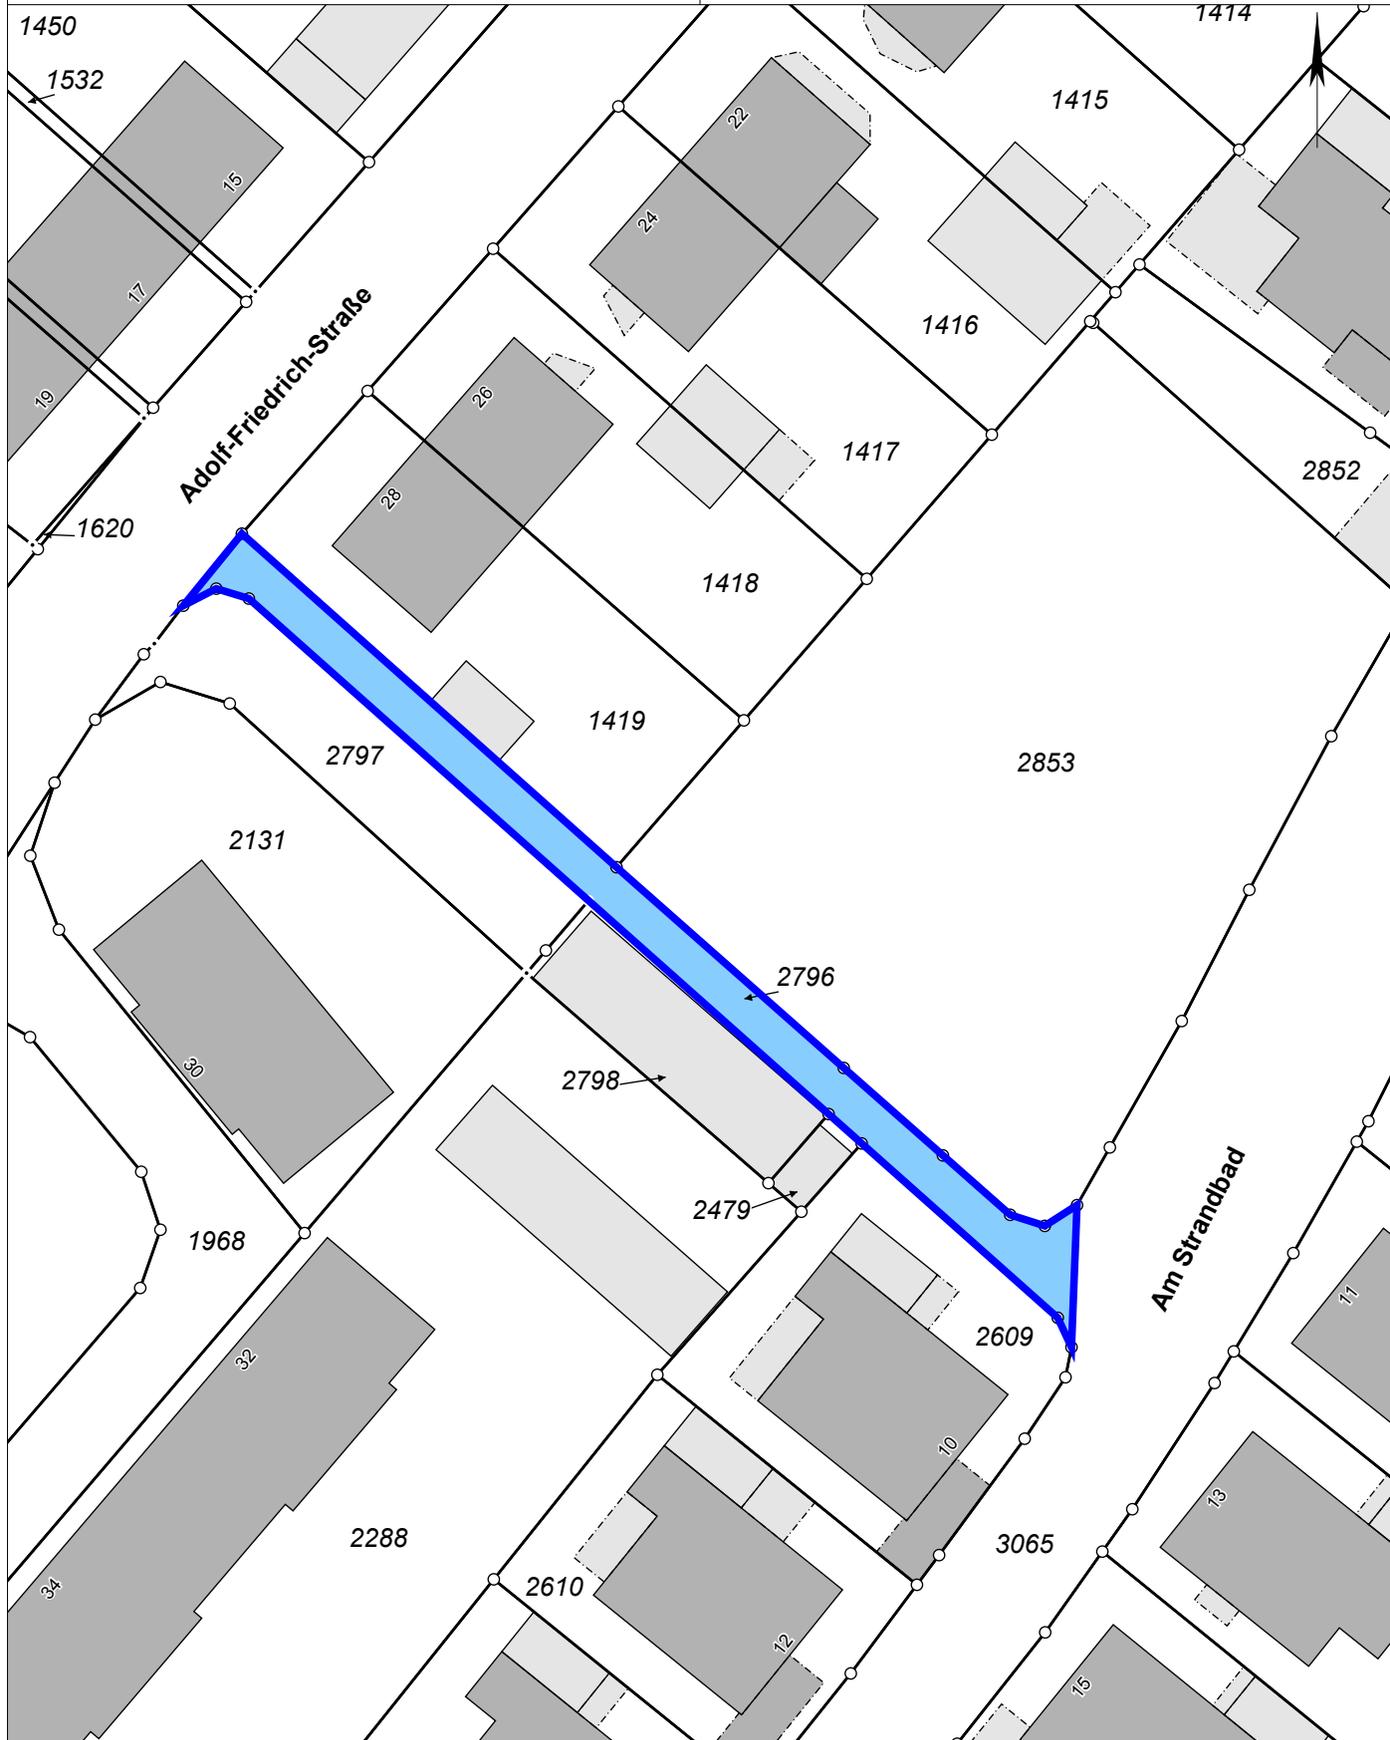

Vervielfältigungen für eigene, nicht gewerbliche Zwecke zugelassen.

Vervielfältigungen für andere Zwecke, Veröffentlichungen oder deren Weitergabe an Dritte nur mit besonderer Genehmigung.