

Auszug aus dem Geoinformationssystem

Gemarkung :

Flur :


Flurstück :

ALKIS-Stand : 01/2024



Troisdorf, 01.03.2024

Maßstab 1:10000

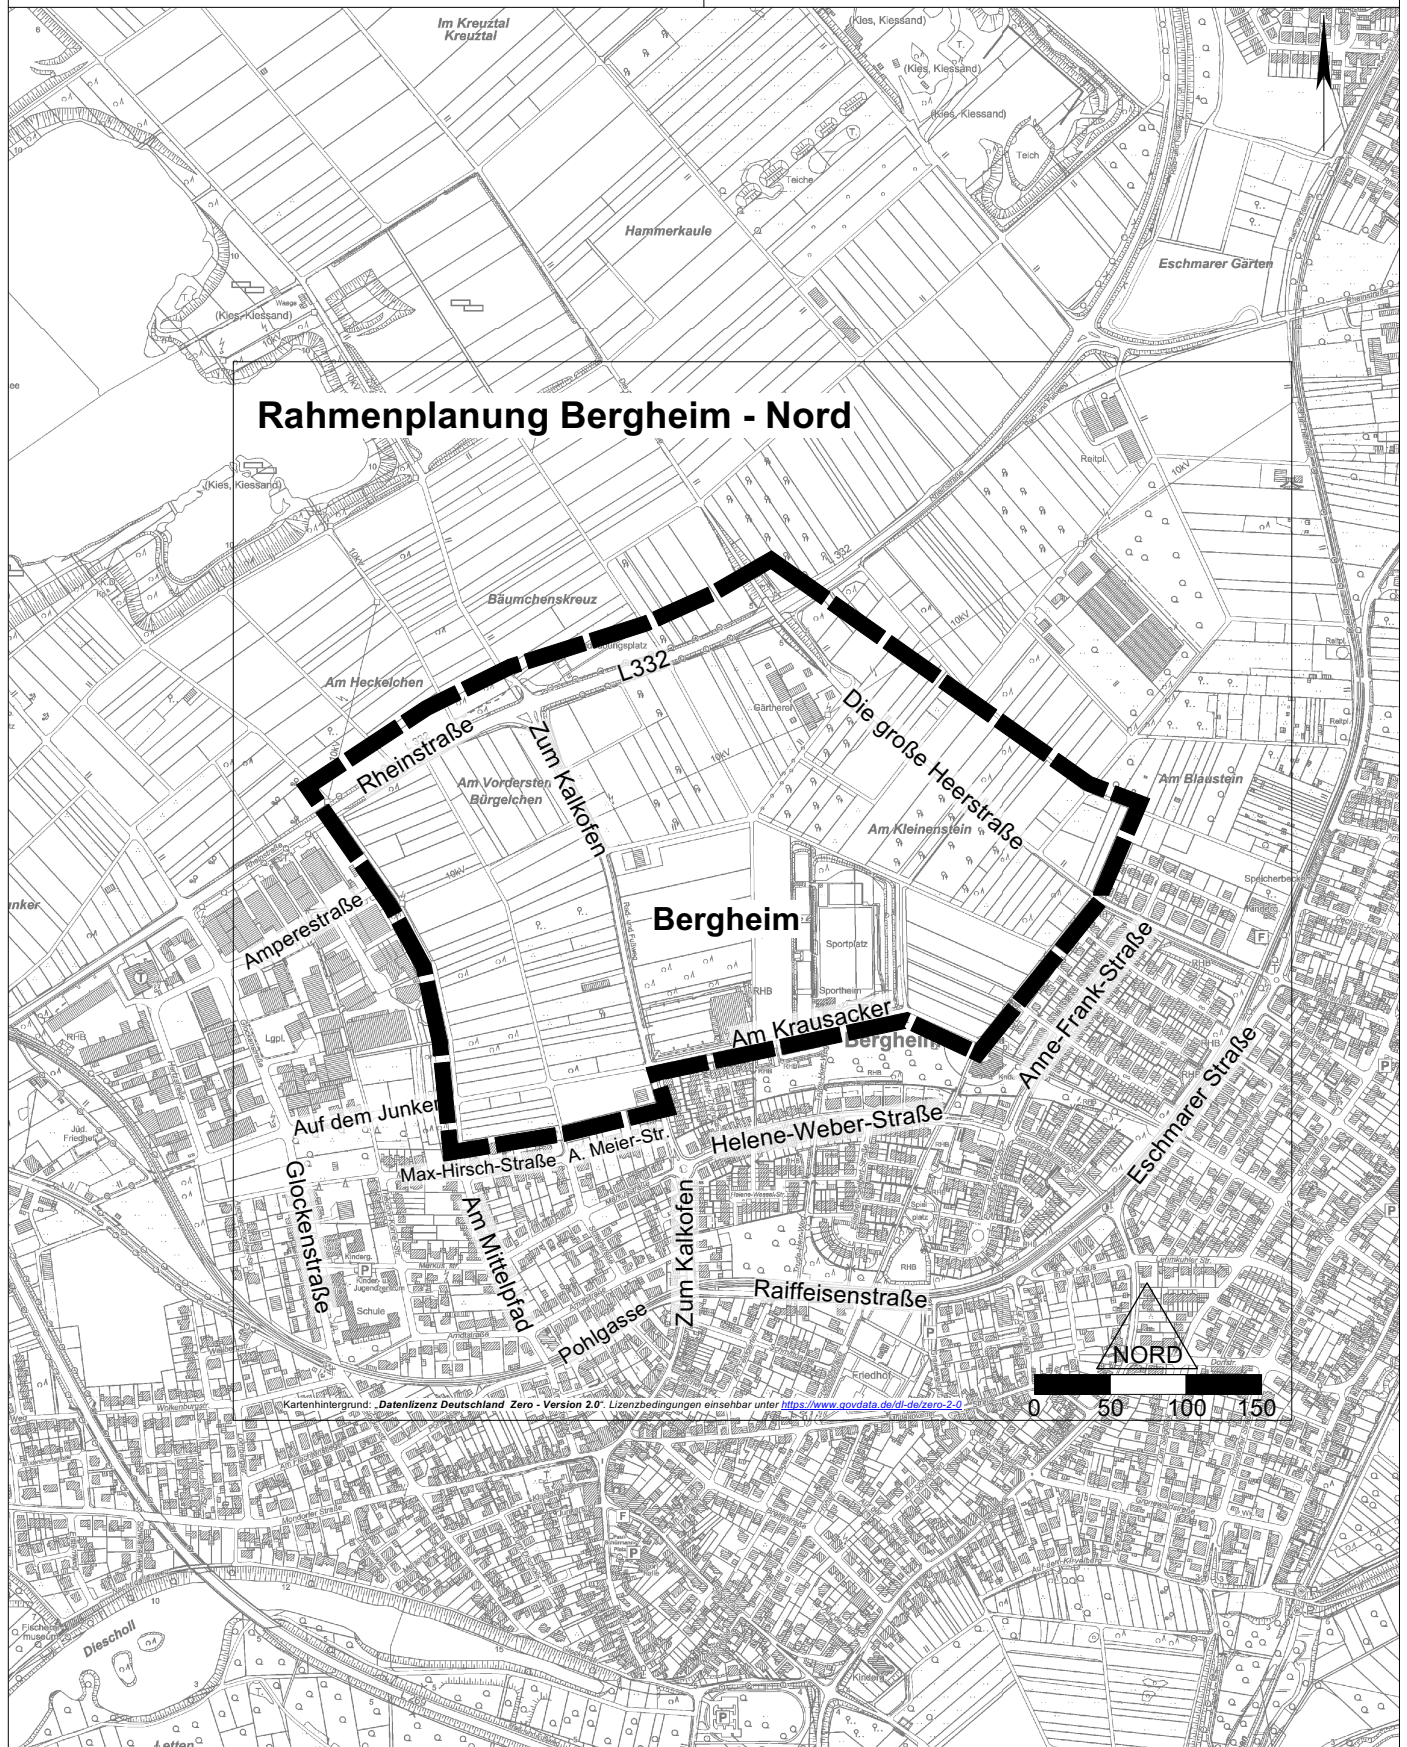

Rahmenplanung Bergheim - Nord

Bergheim

NORD

0 50 100 150

Vervielfältigungen für eigene, nicht gewerbliche Zwecke zugelassen.

Vervielfältigungen für andere Zwecke, Veröffentlichungen oder deren Weitergabe an Dritte nur mit besonderer Genehmigung.