


NUTZUNGSANALYSE Christian-Esch-Str

Gegenüberstellung von Bestand und Planung

BESTAND

KERPSTRASSE

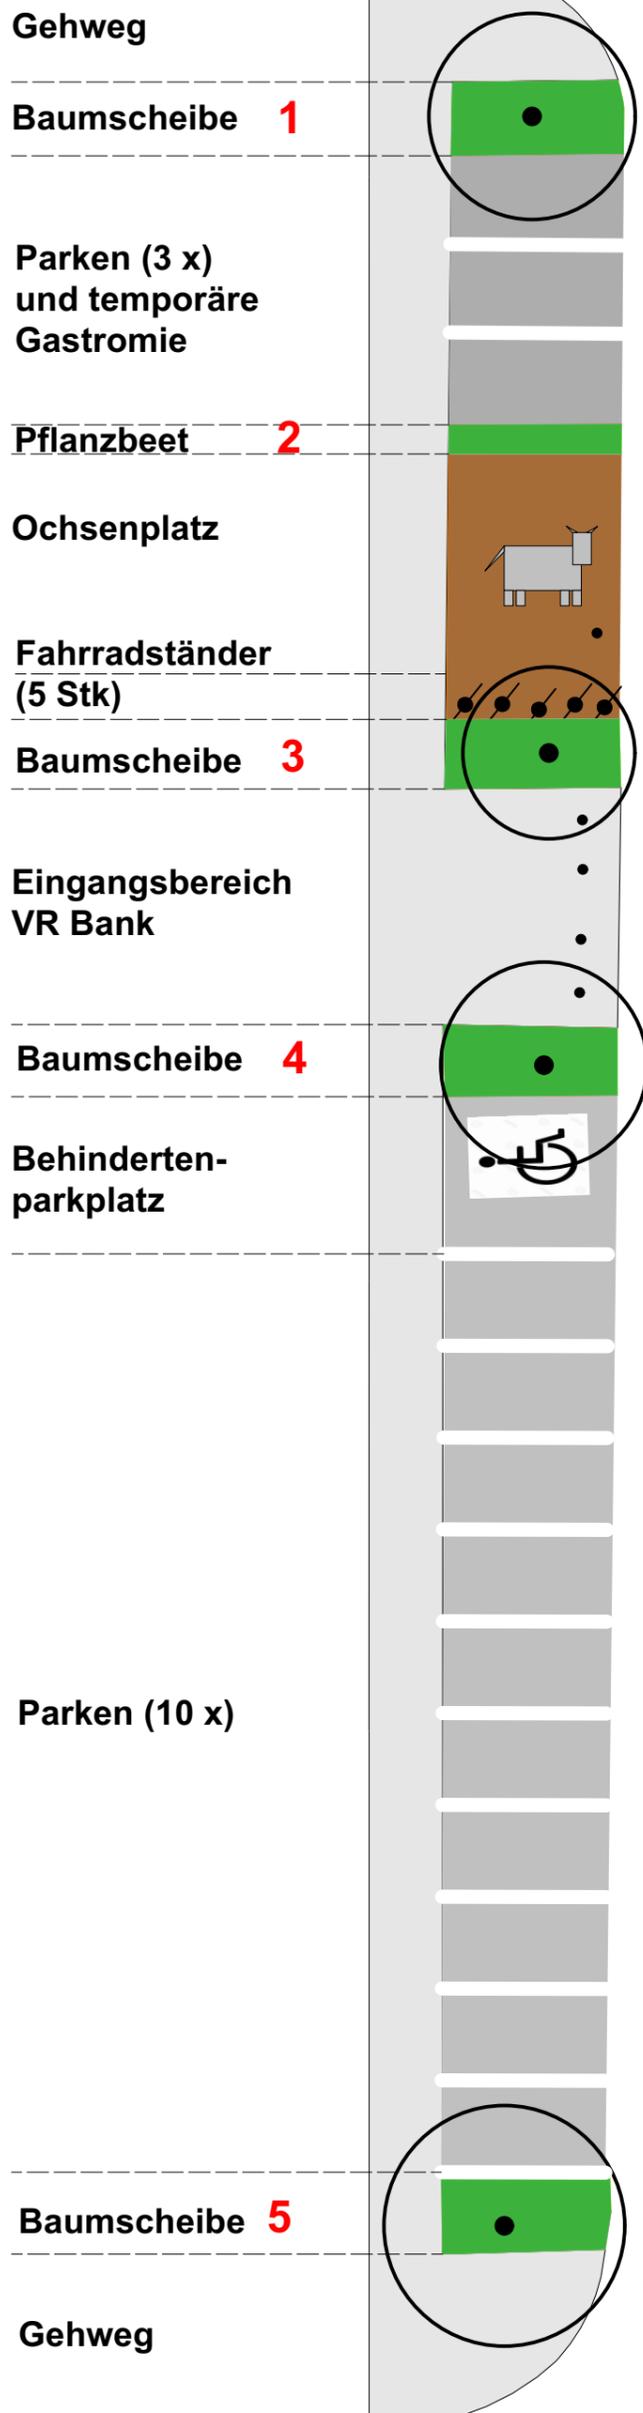


LARSTRASSE

Christian-Esch-Straße

PLANUNG

KERPSTRASSE

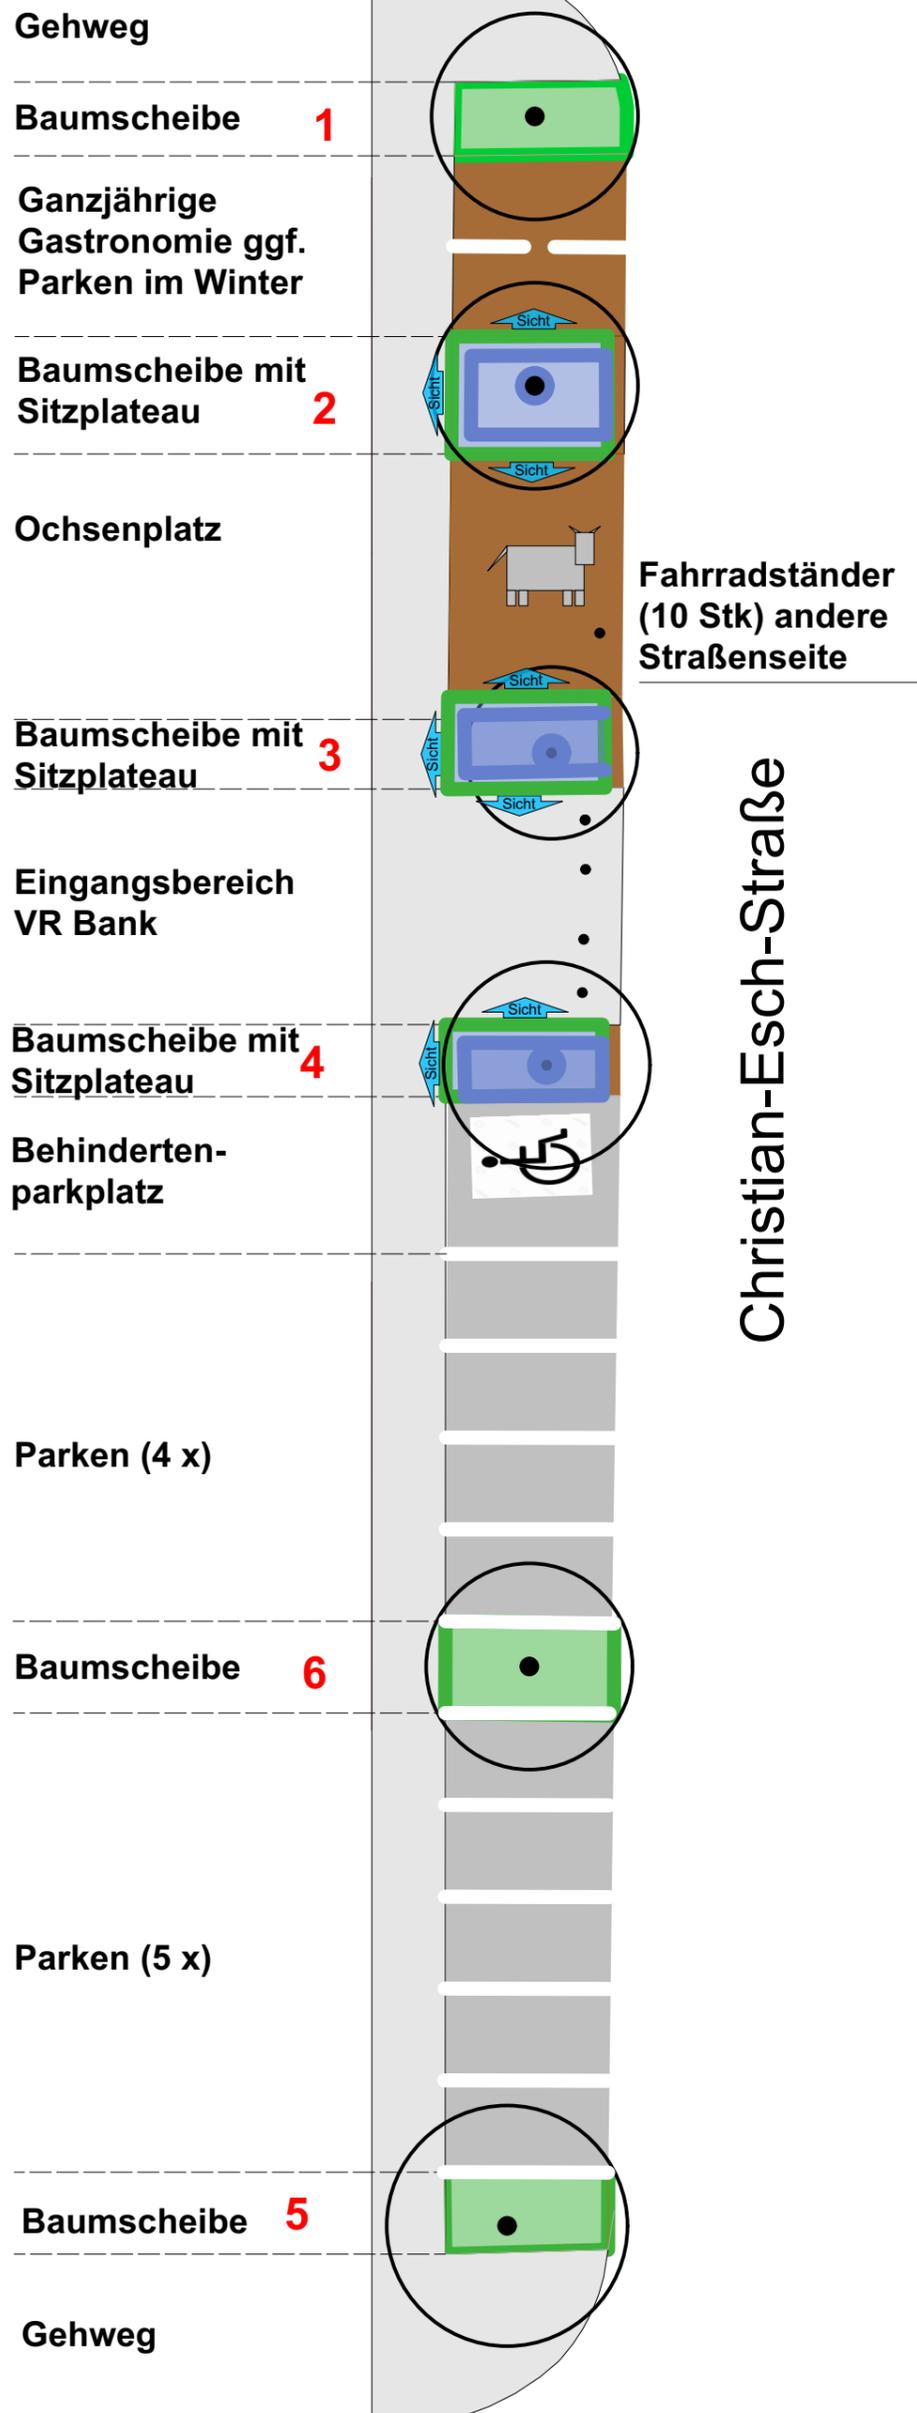

Strasse

LARSTRASSE

Christian-Esch-Straße