


Markierung von Stellplätzen in der Burgstraße in Troisdorf-Spich

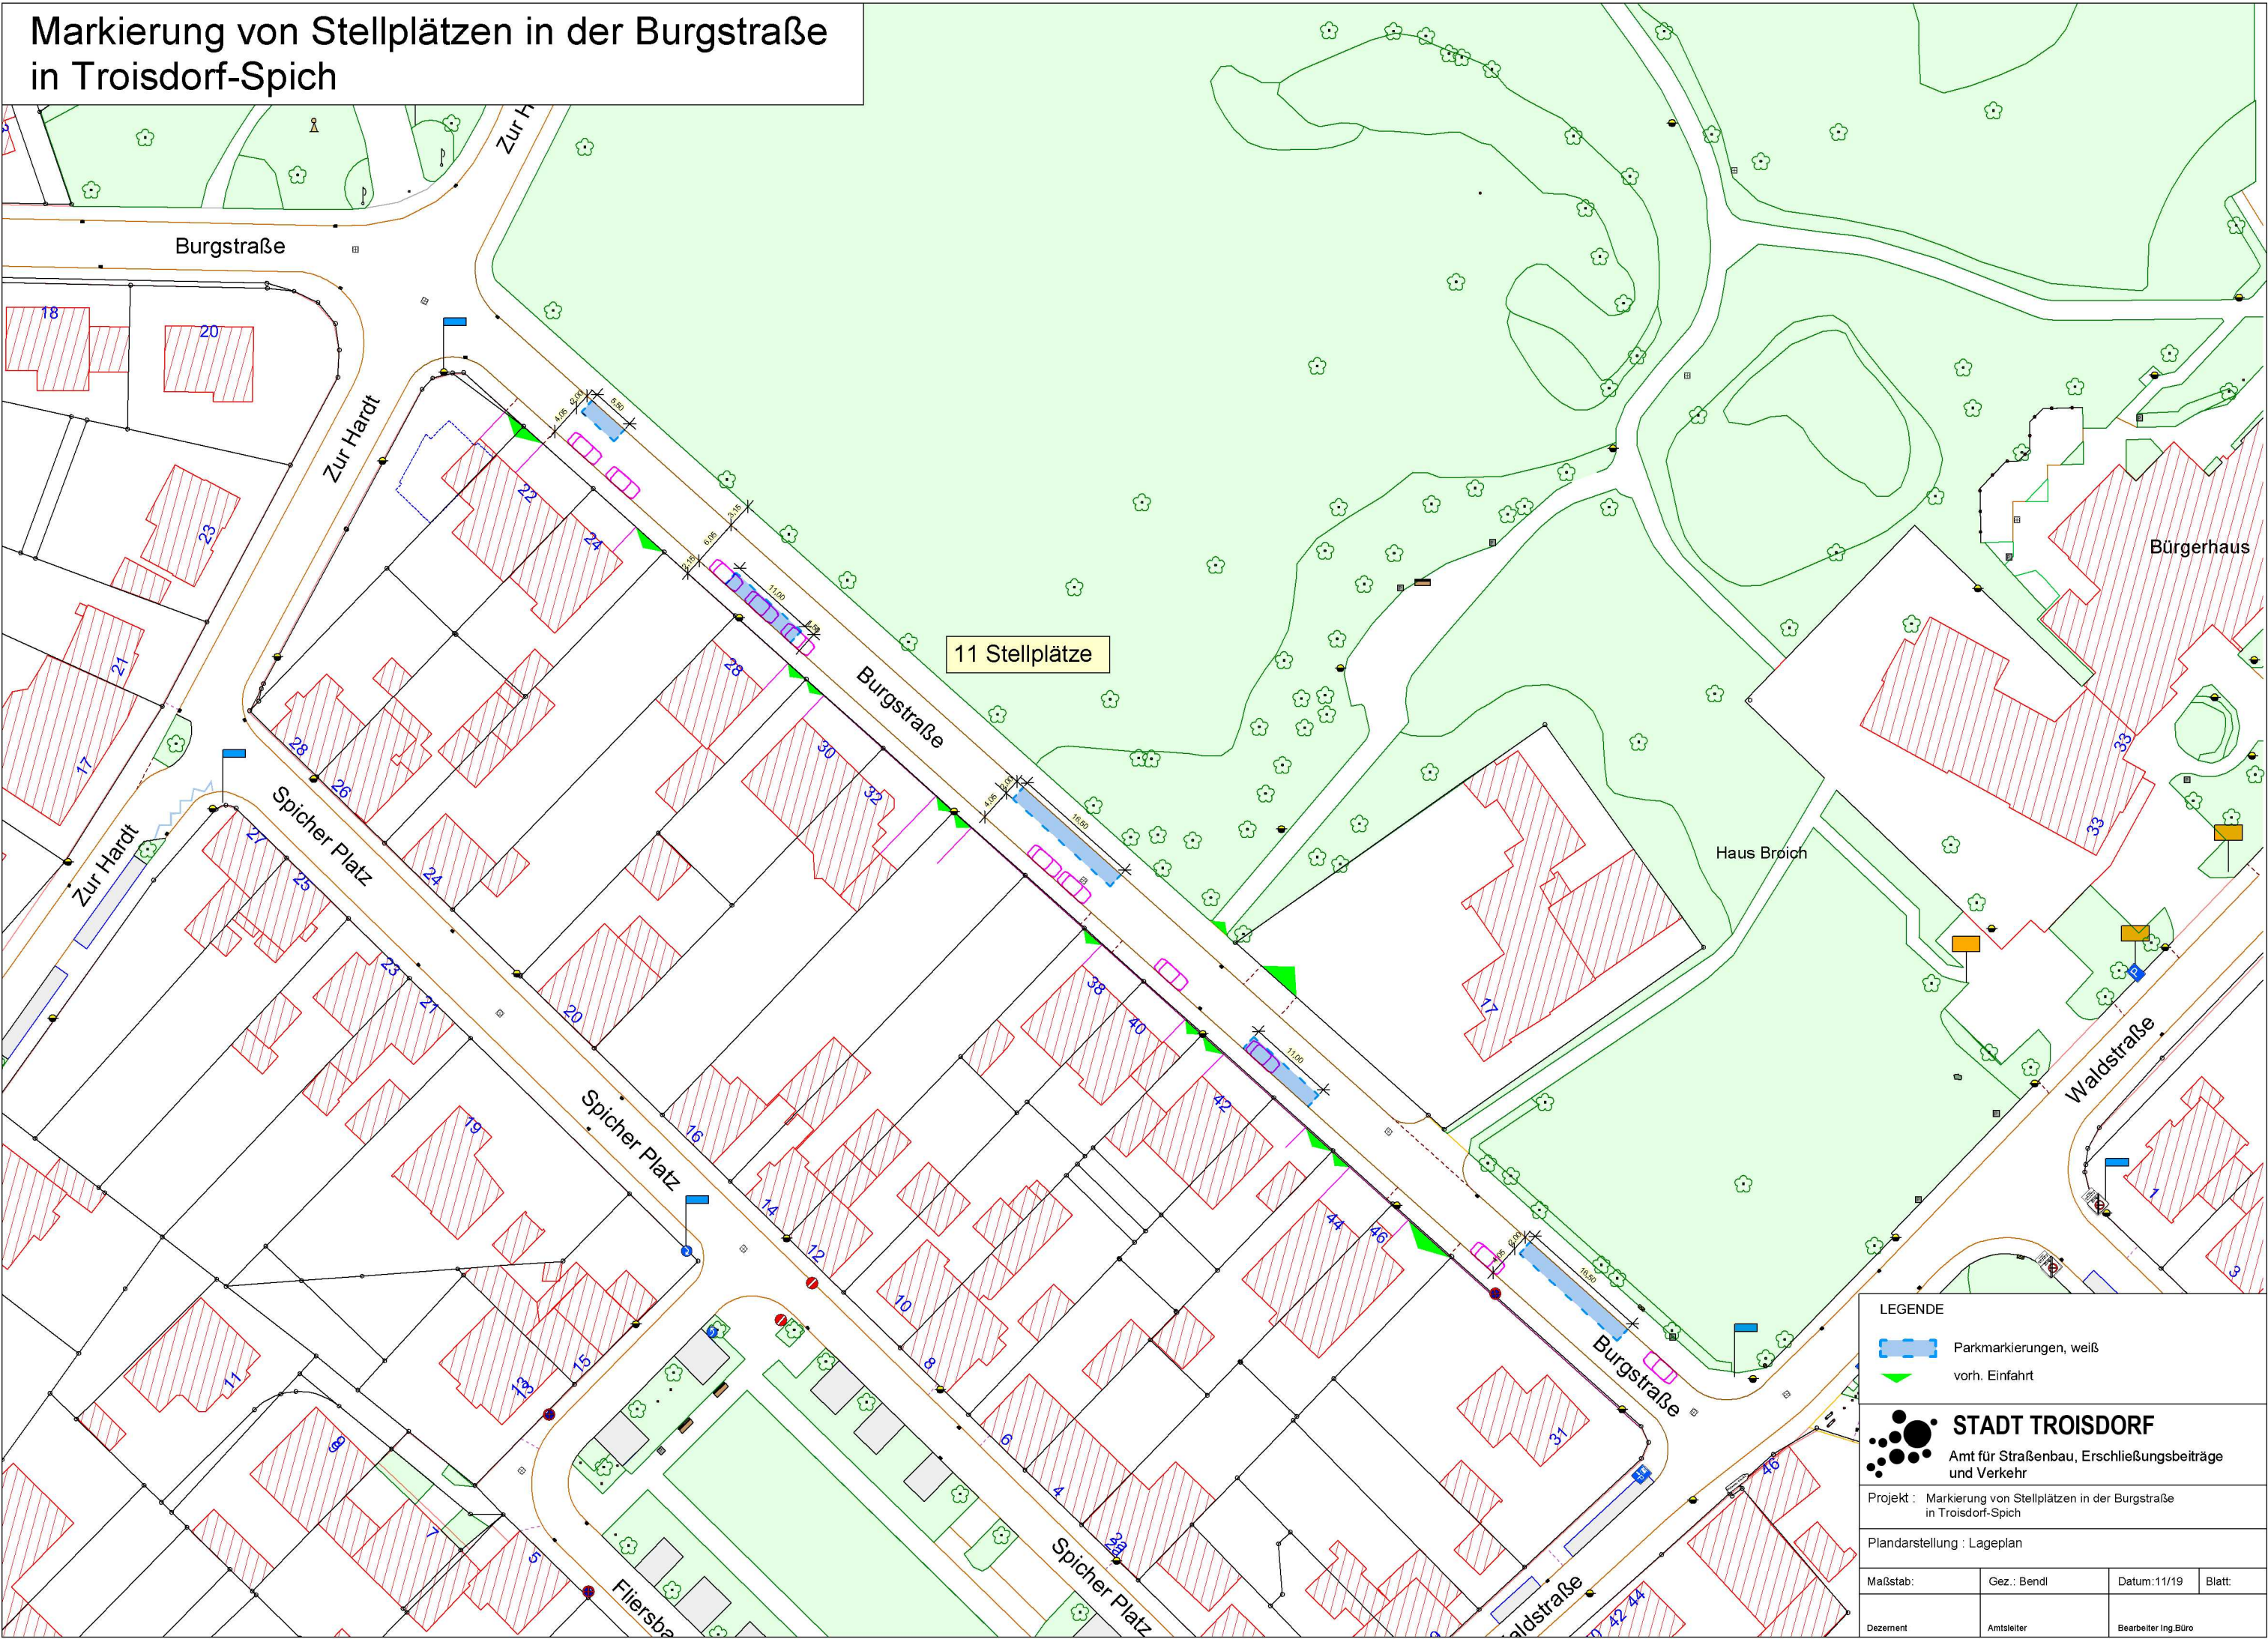

LEGENDE

Parkmarkierungen, weiß

vorh. Einfahrt

STADT TROISDORF
Amt für Straßenbau, Erschließungsbeiträge
und Verkehr

Projekt : Markierung von Stellplätzen in der Burgstraße
in Troisdorf-Spich

Plandarstellung : Lageplan

Maßstab:	Gez.: Bendl	Datum:11/19	Blatt:
Dezernent	Amtsleiter	Bearbeiter Ing.Büro	