


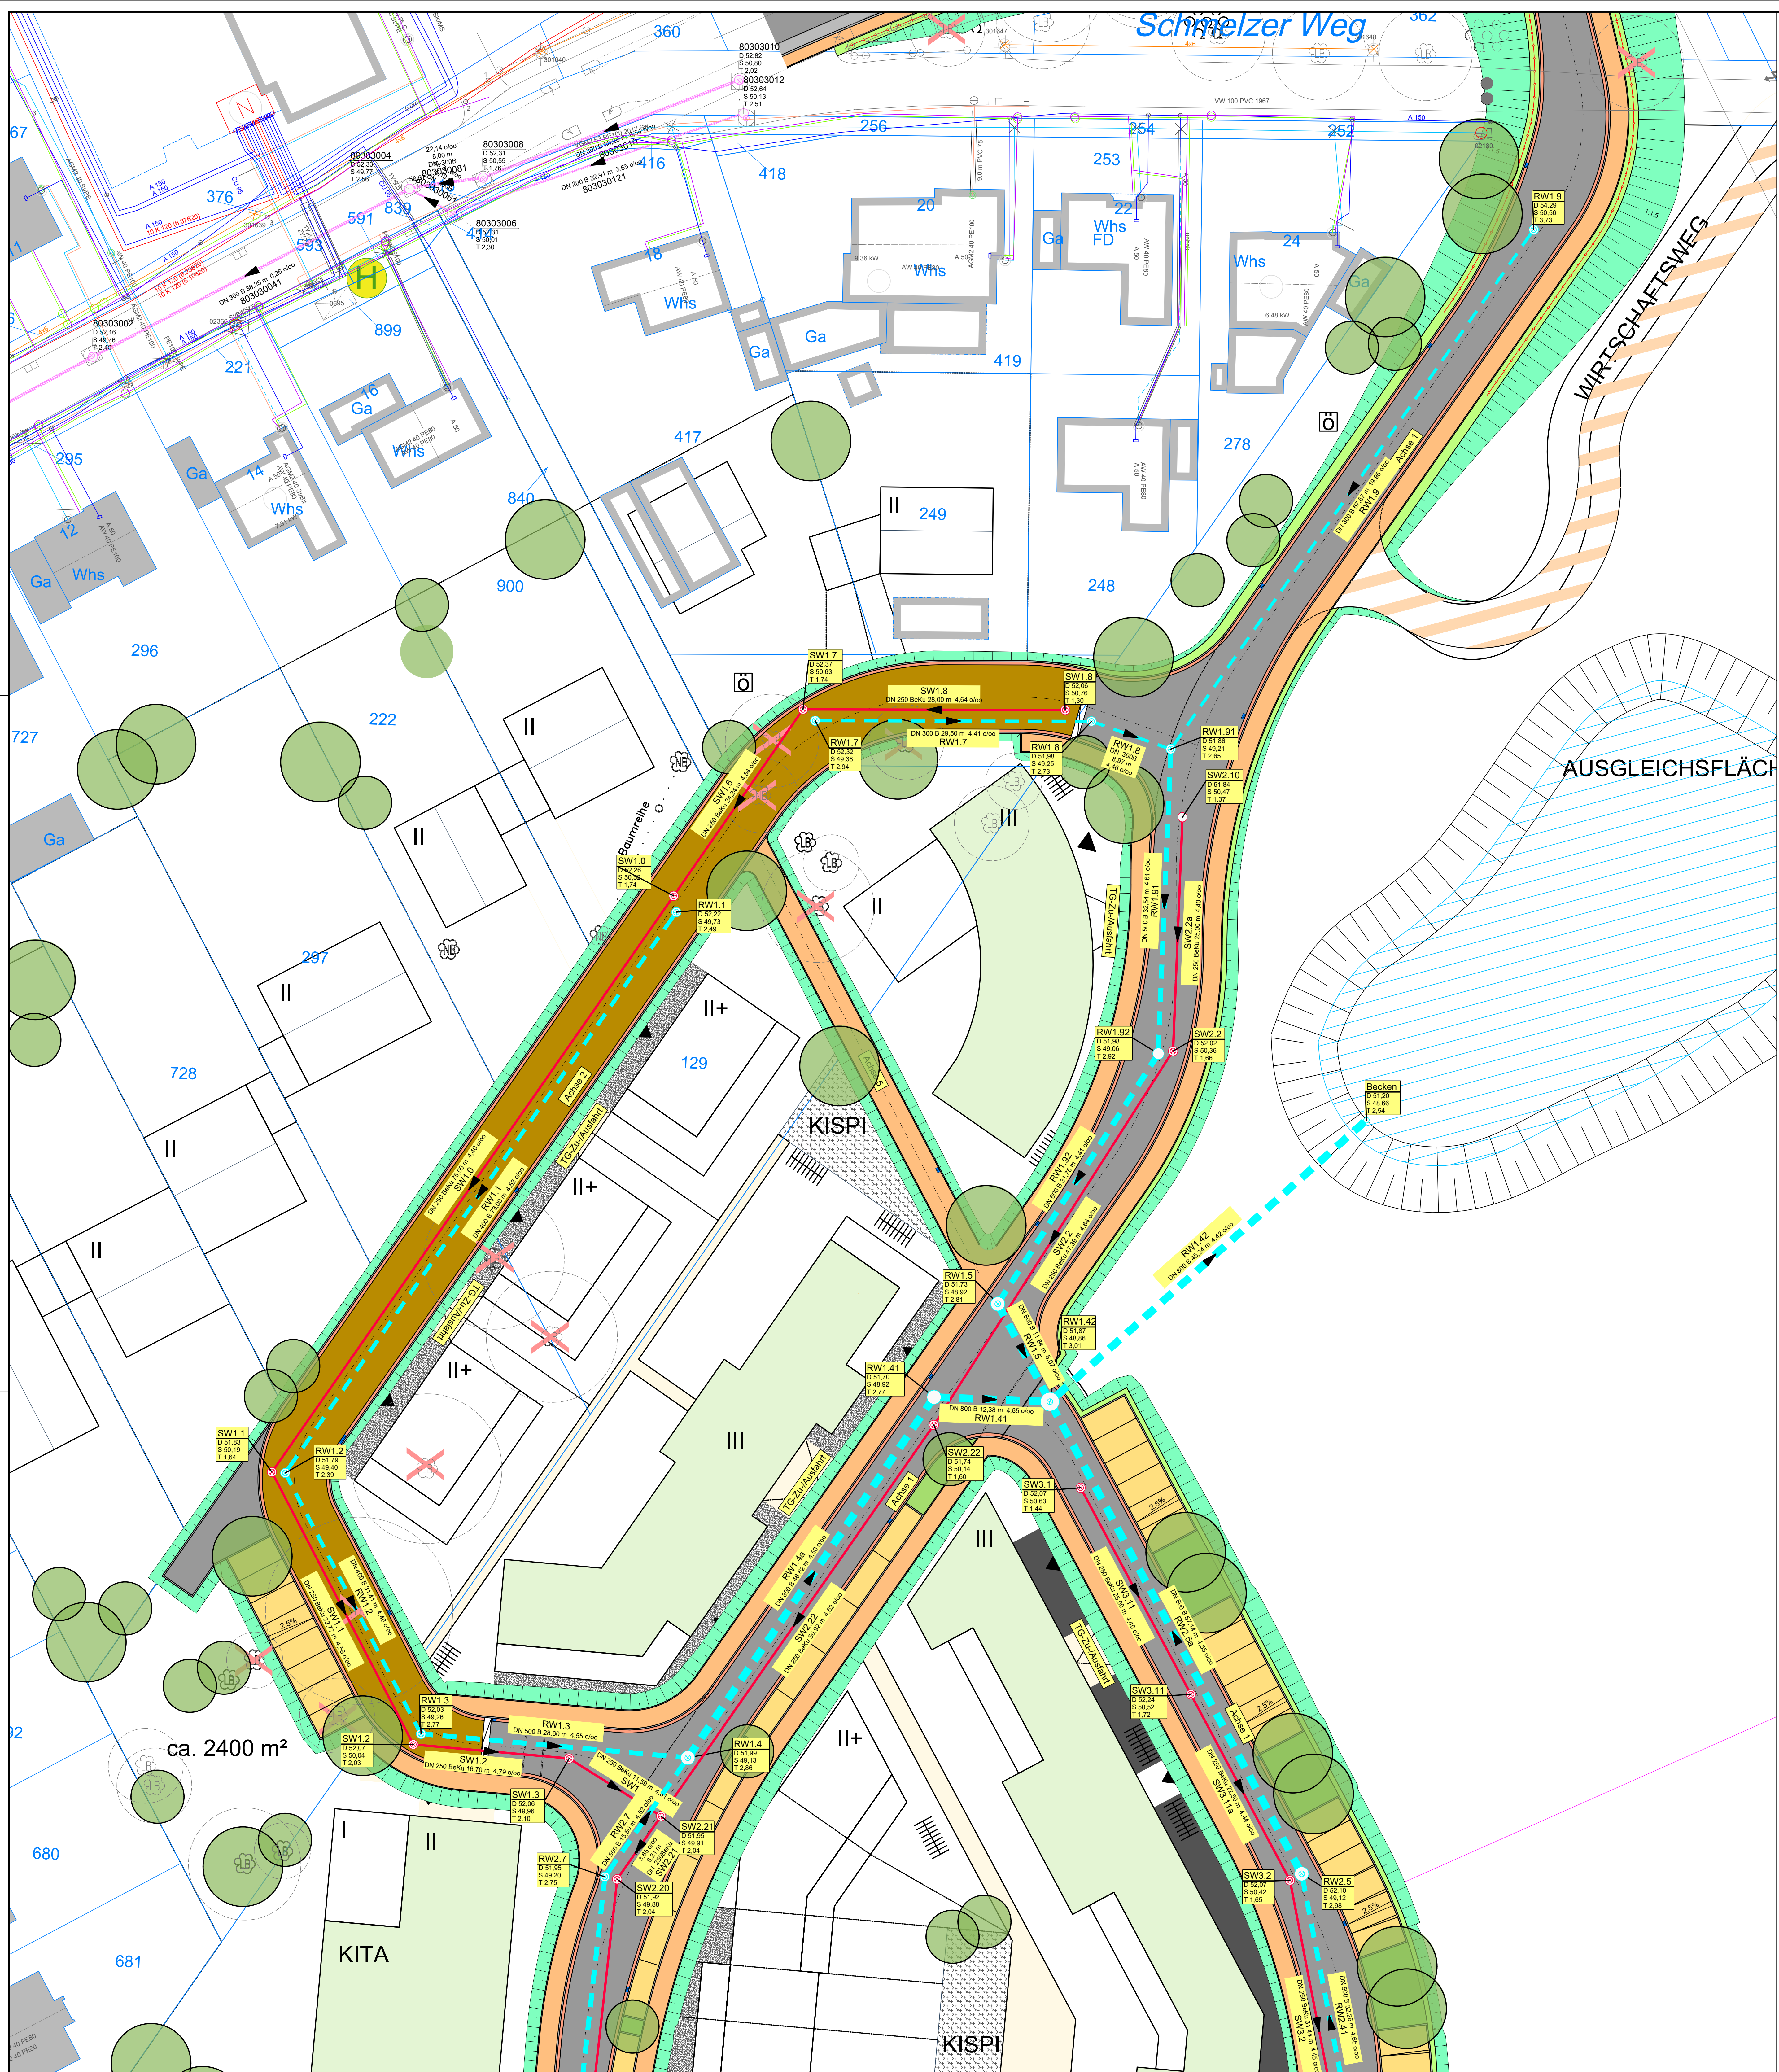

Legende:

Bestand

- Böschung
- Gebäude
- Grundstücksnr.
- Grundstücksgrenze
- Fahrbahnmarkierung
- Kanaldeckel
- Beschilderung

Medien

- Bestand -

- Gas MD
- Kanal RW
- Kanal SW
- Kanal MW
- Straßenbeleuchtung
- Strom MS
- Strom NS
- Telekom
- Unitymedia
- Wasser

Planung

Kanalhaltungen/Schächte

- Neuverlegung/Erneuerung SW (Haltung mit Haltungsinformation)
- Neuverlegung/Erneuerung RW (Haltung mit Haltungsinformation)
- Neubau/Erneuerung Schacht (Deckenhöhe aus Straßenplanung, Seithöhe, Tiefe)

Lageplan Kanal				LP K 1		
Entwurfsplanung						
Datum		Änderung		geändert	geprüft	Index
Bauherr		 TroPark Troisdorf Der IndustrieStadtPark TroPark GmbH		 ADMASSTREIBER TROISDORF Anstalt des öffentlichen Rechts		
Projekt		Erschließung "Auf dem Grend" in Troisdorf				
Darstellung		Lageplan Kanal				
Planer		 BRENEBACH INGENIEURE				Brennebach Ingenieure GmbH Ingenieur-Praxis Brennebach Ingenieure VGH GmbH Postfach 10000 · 53105 Troisdorf · Tel. 02261 200-100 Telefon 02261 200-100 · Fax 02261 200-100 E-Mail: info@brennebach-ingenieure.de Internet: www.brennebach-ingenieure.de Handwritten: 1000