



# T31, Blatt 2 2.Änderung

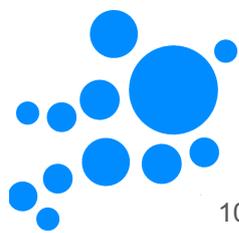

STADT TROISDORF  
Der Bürgermeister

1075

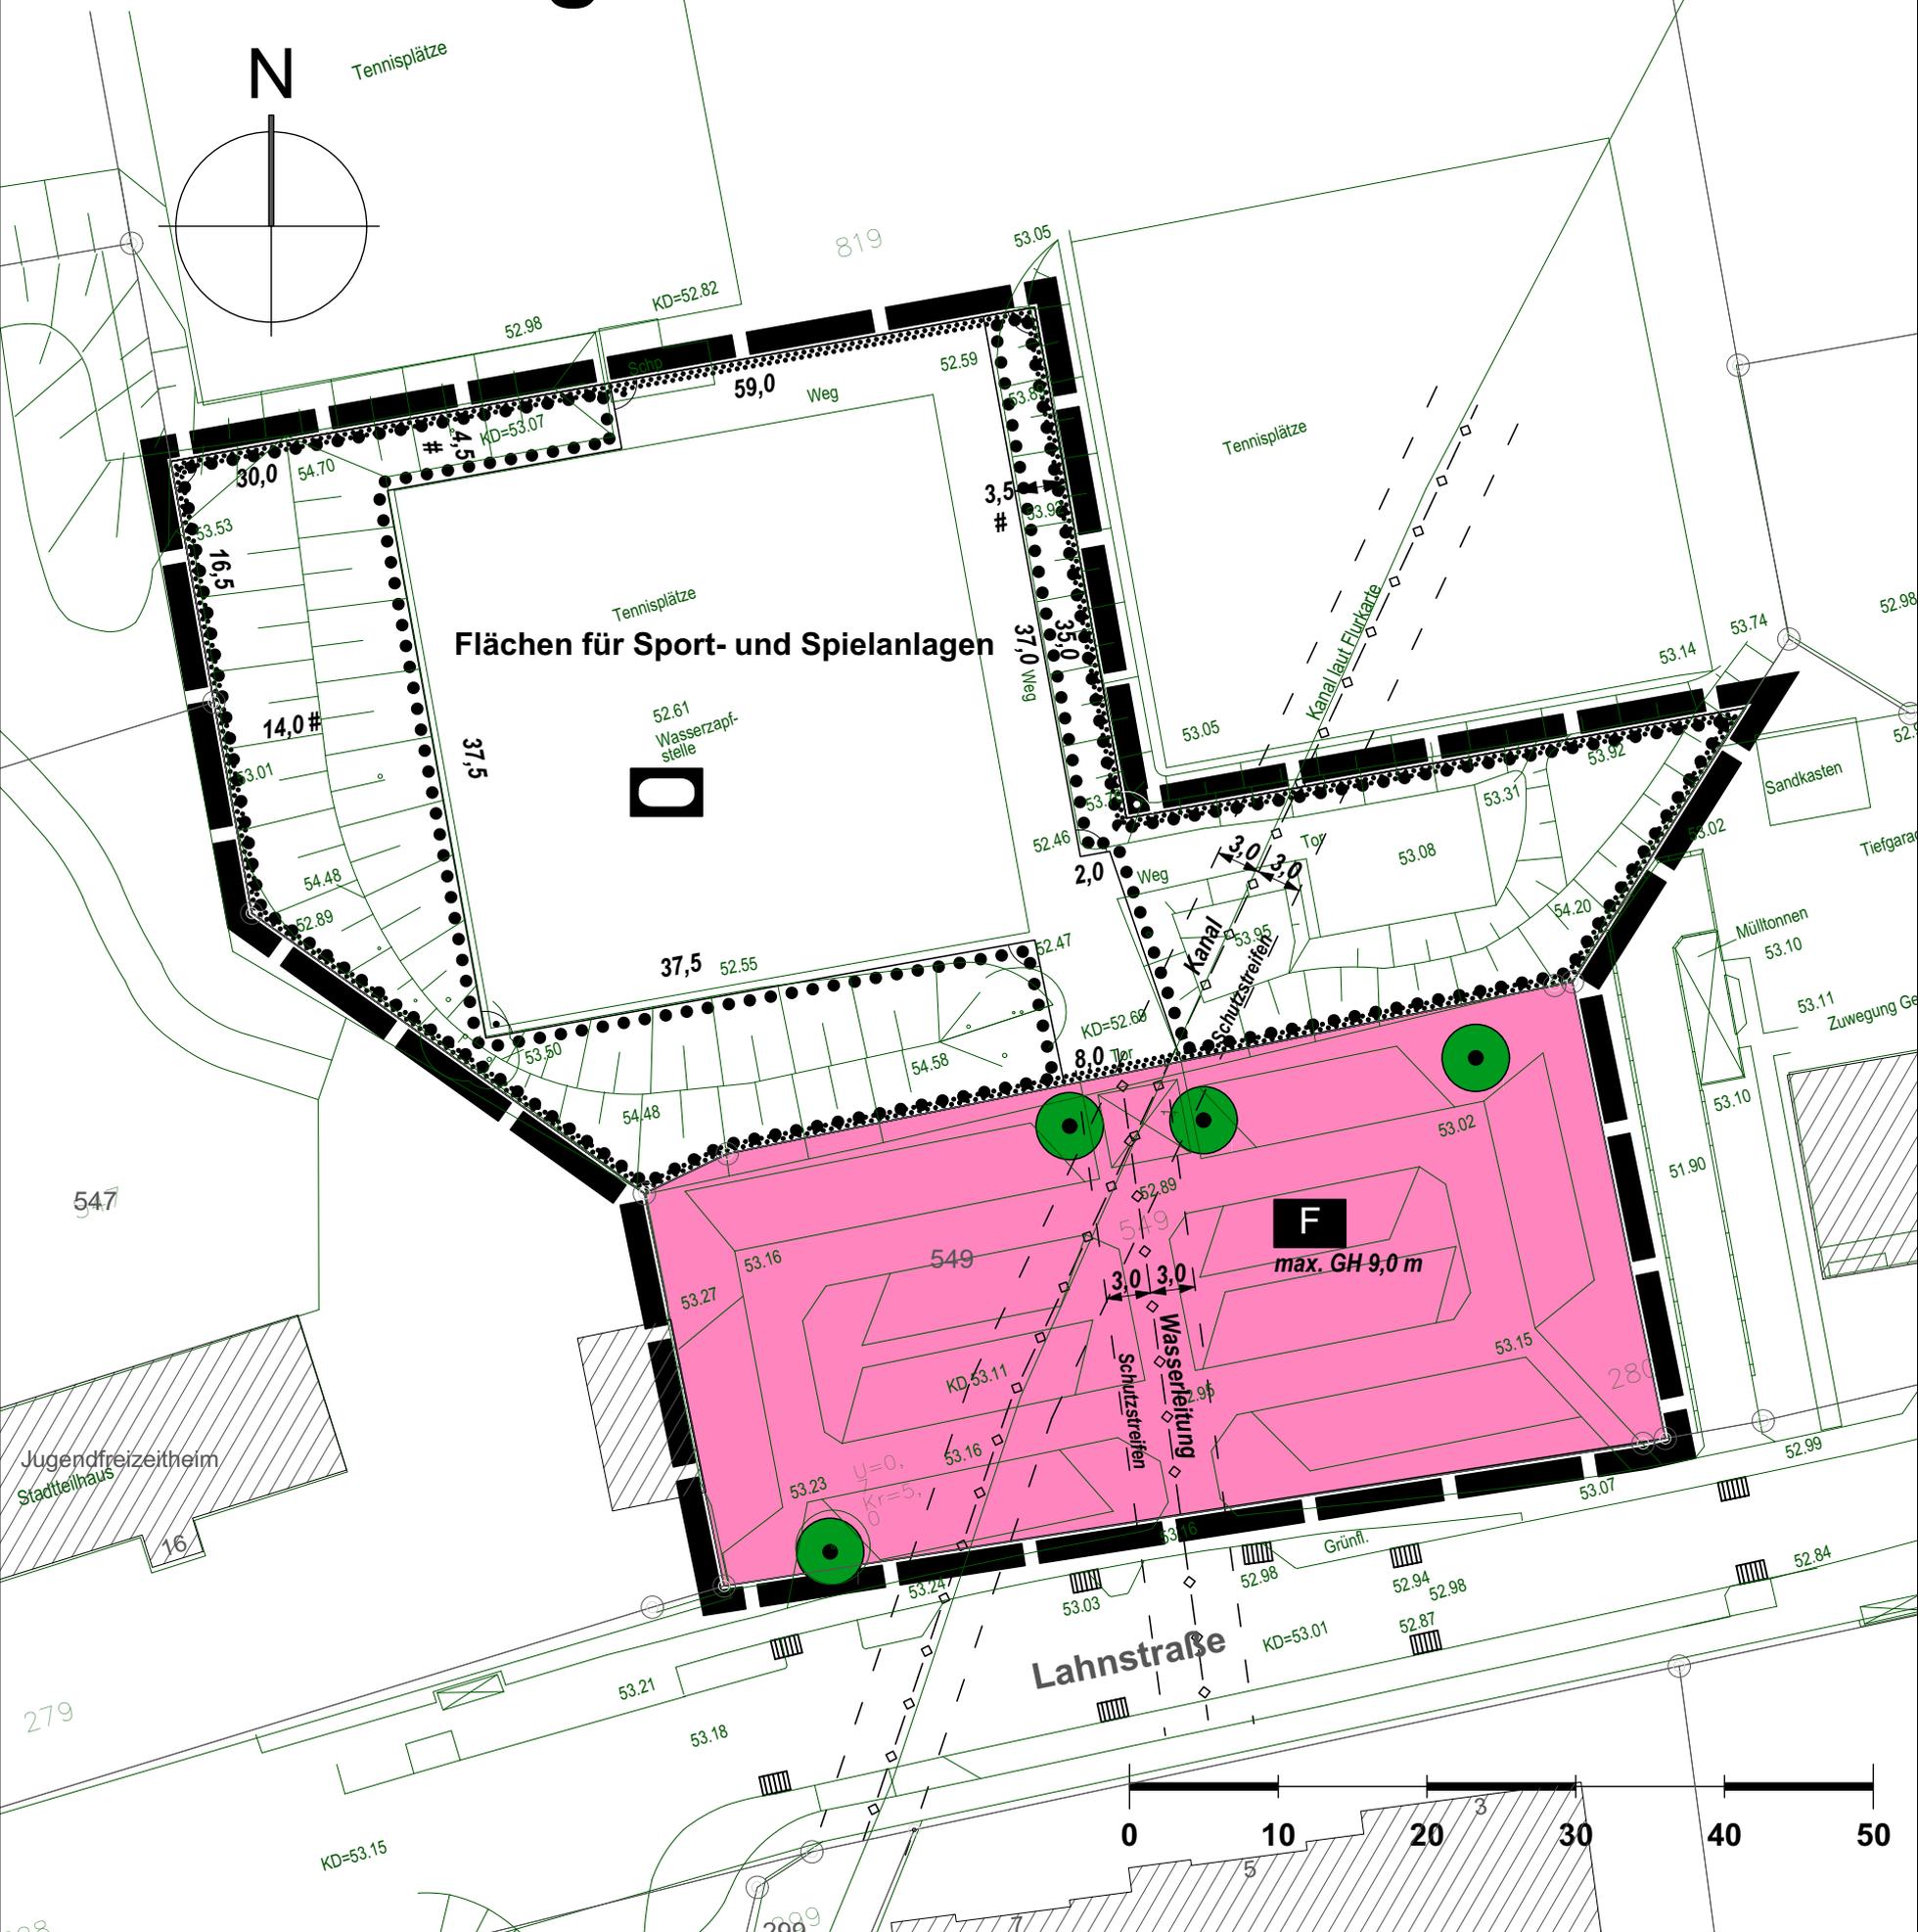

**Bebauungsplan  
T31, Blatt 2, 2.Änderung  
FWH  
Offenlage**