


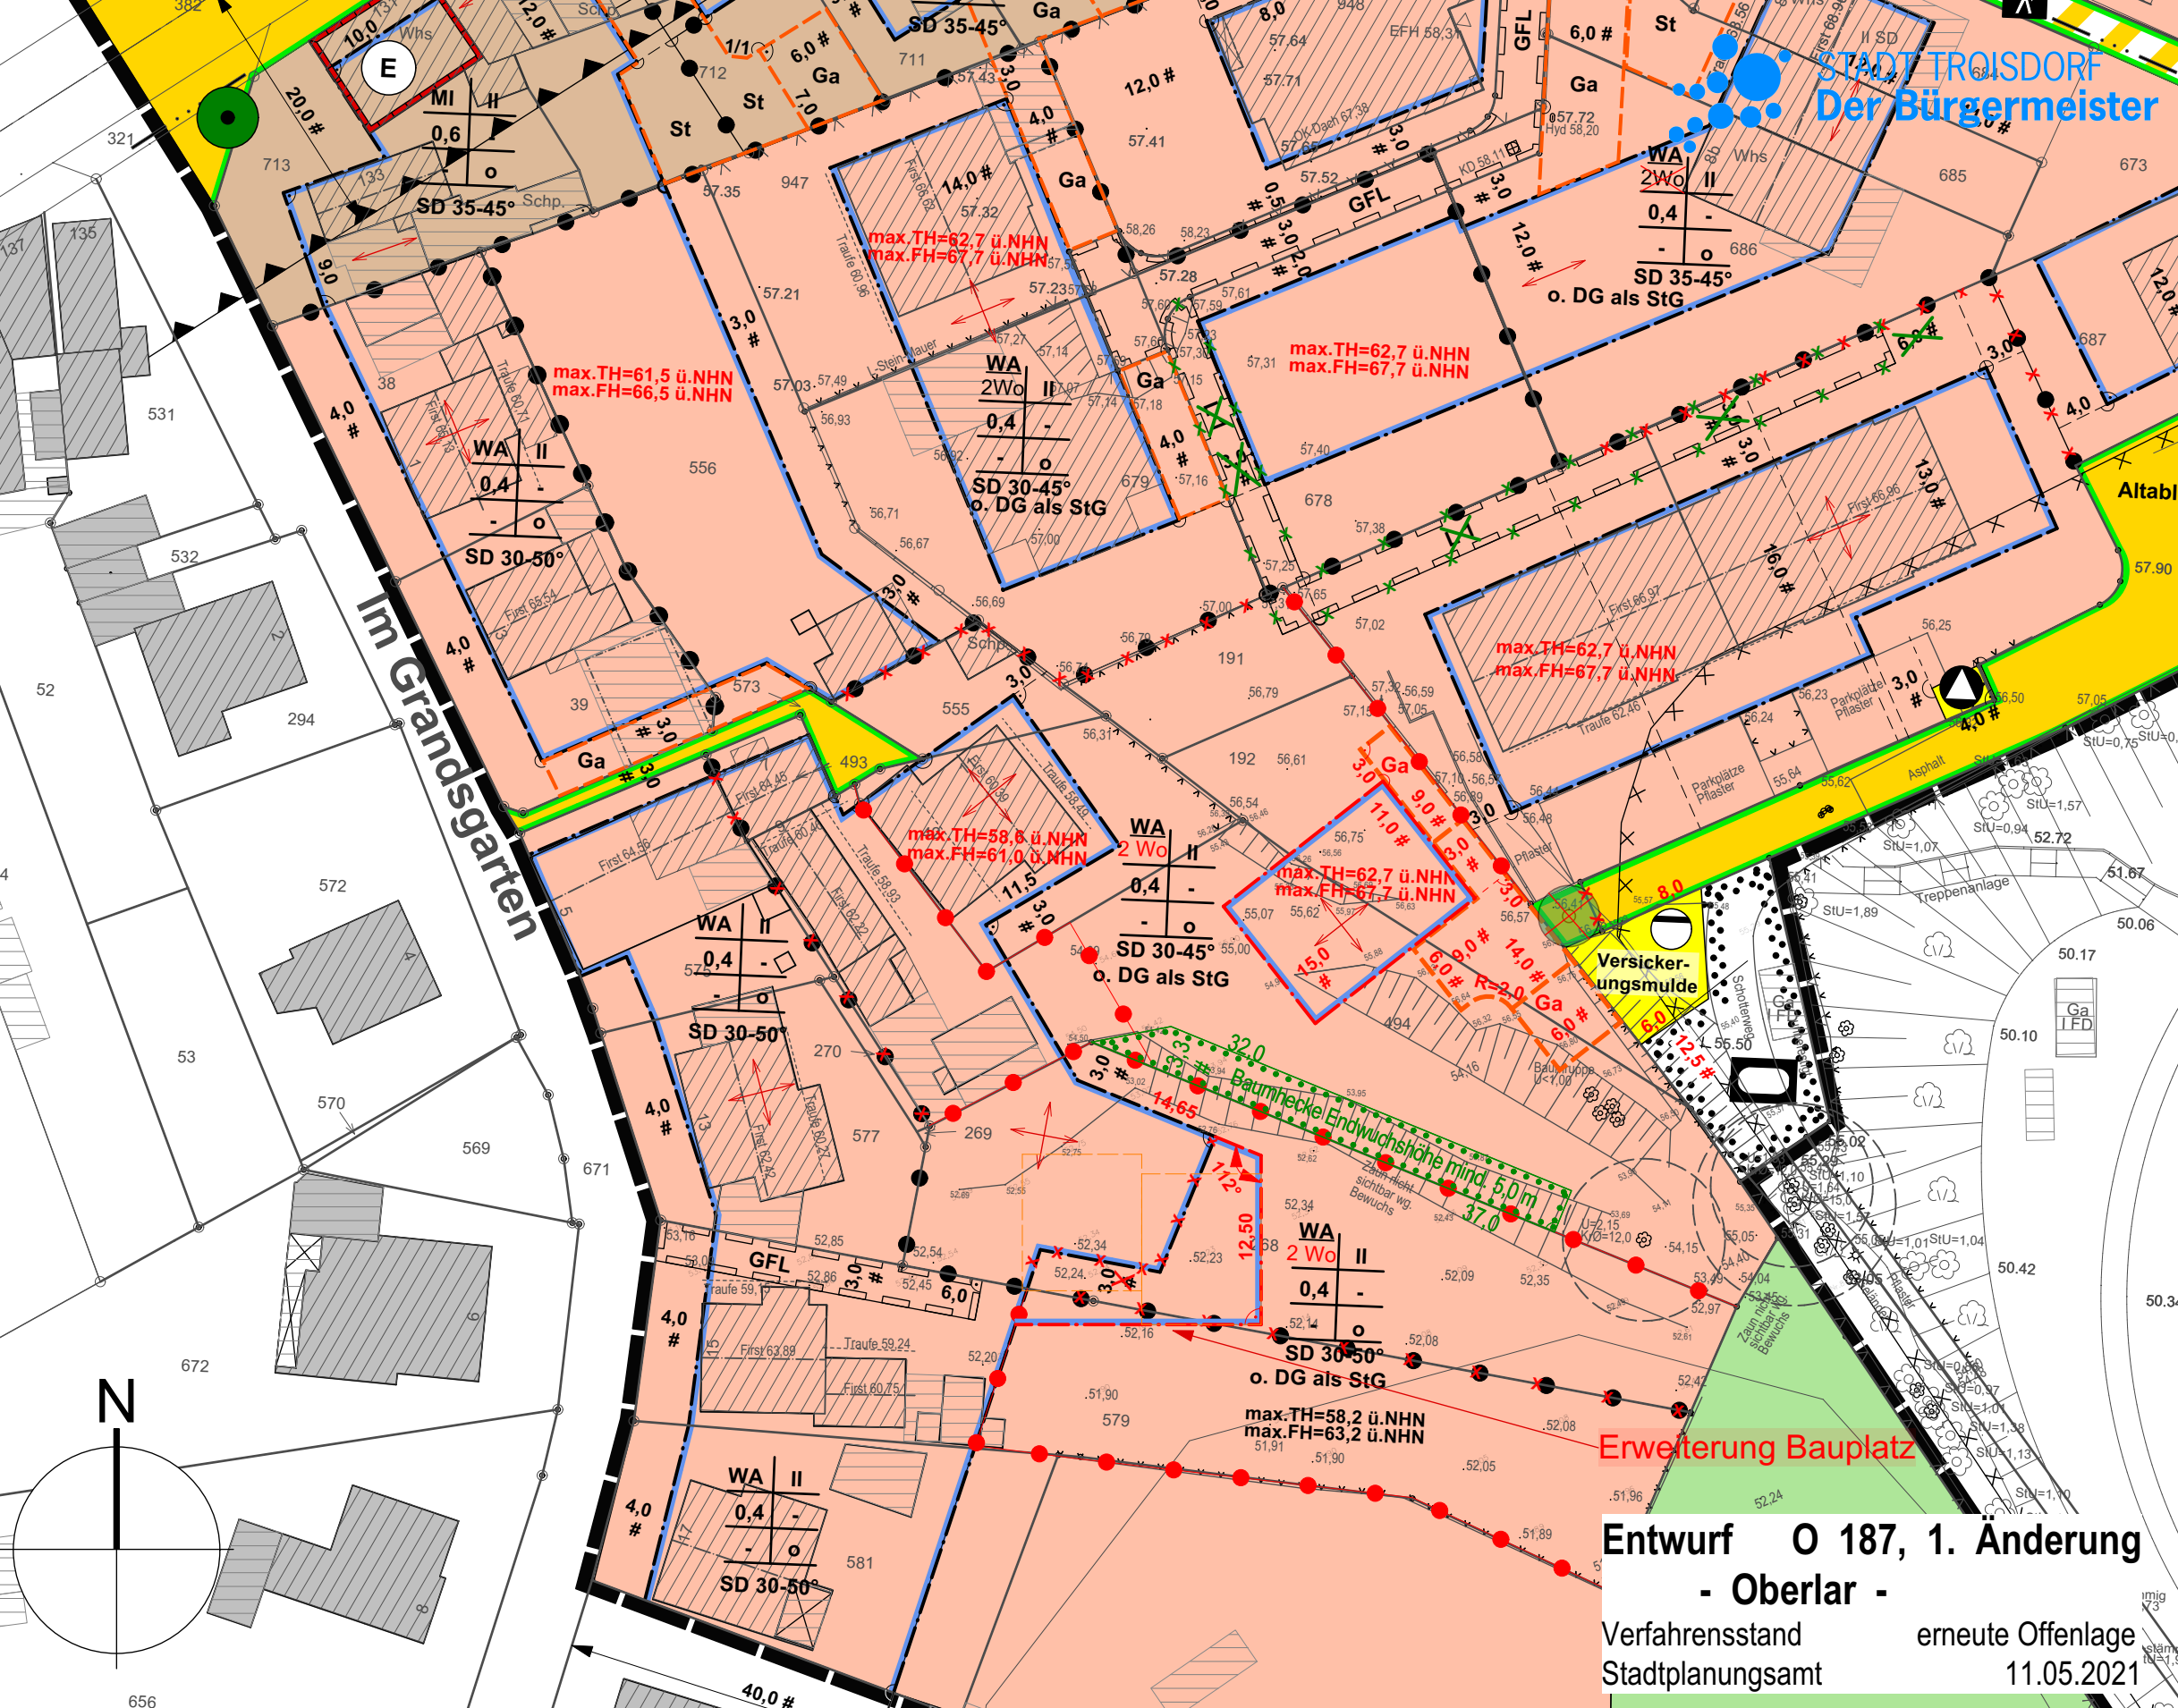

Im Grandgarten

Entwurf O 187, 1. Änderung
- Oberlar -
Verfahrensstand
Stadtplanungsamt
erneute Offenlage
11.05.2021