


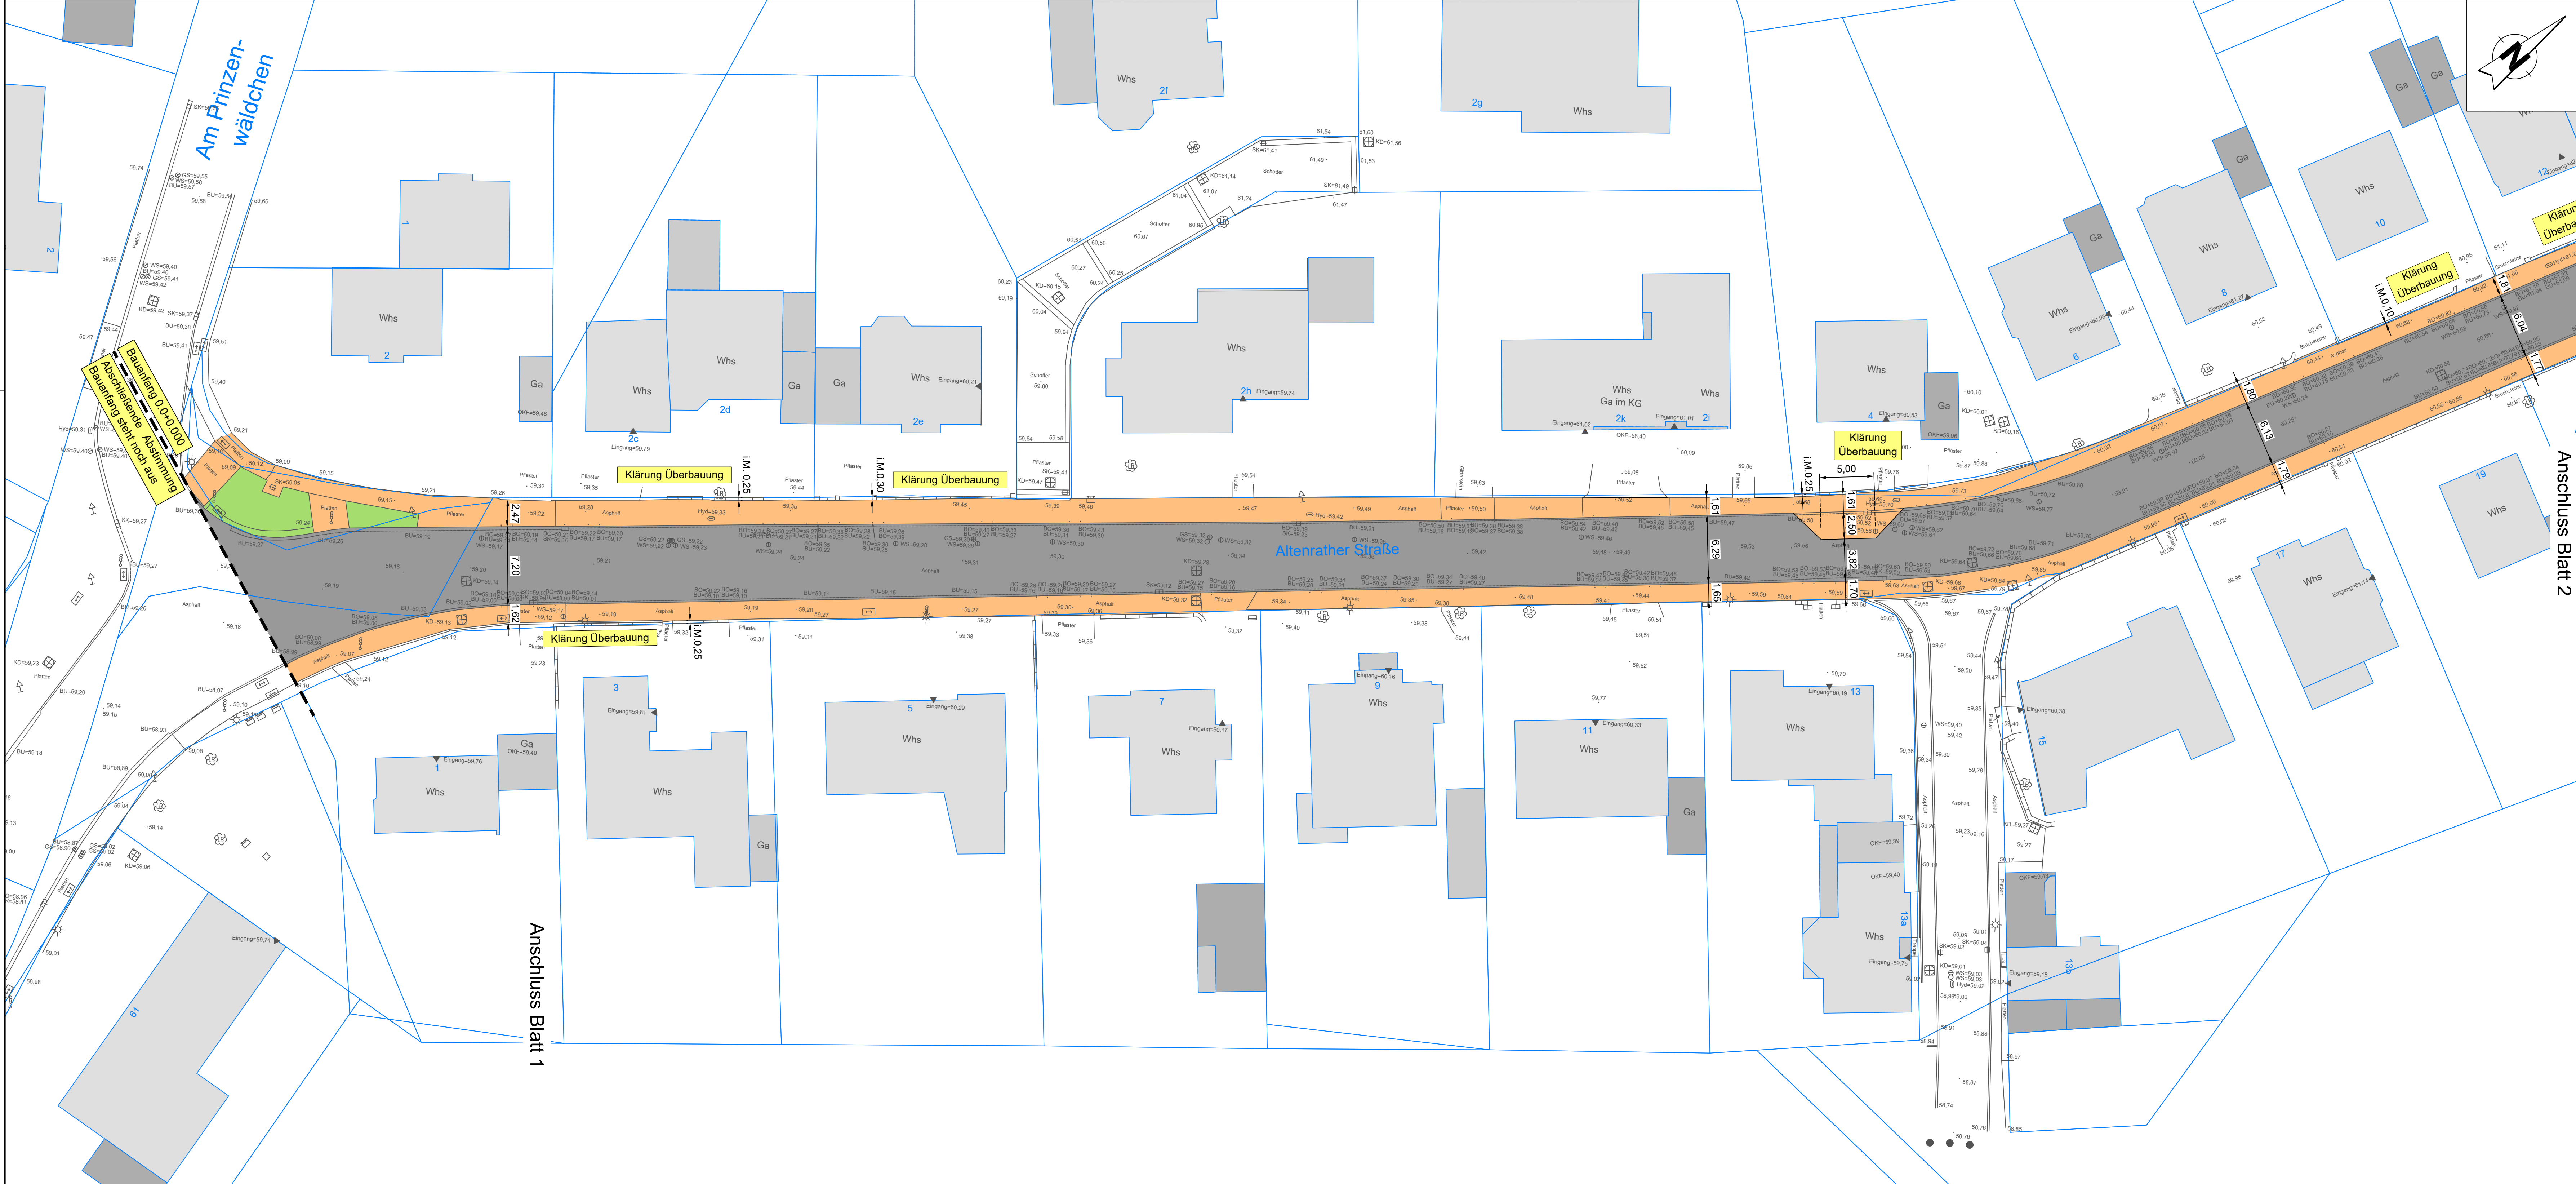

Legende:

Bestand

- Böschung
- Gebäude
- Grundstücksnr.
- Grundstücksgrenze
- Vermessungspunkt
- Bordunterkante
- Bordoberkante
- Nadelbaum
- Laubbaum
- Laterne
- Eingang
- Hydrant
- Schacht
- Kanaldeckel
- Regenablauf
- Sinkkasten
- Wasserschieber
- Gasschieber
- Kabelschacht
- Zaun
- Mauer
- Lichtsignalanlage
- Schild


Planung

- Fahrbahn (Asphalt)
- Gehweg (Pflaster)
- Gehweg (Pflaster)
- Grünfläche
- Maßangabe

Hinweis:

Parkplätze werden in Abhängigkeit der vorh. privaten Zufahrten und nach abschließender Festlegung auf der Fahrbahn markiert.

Übersicht

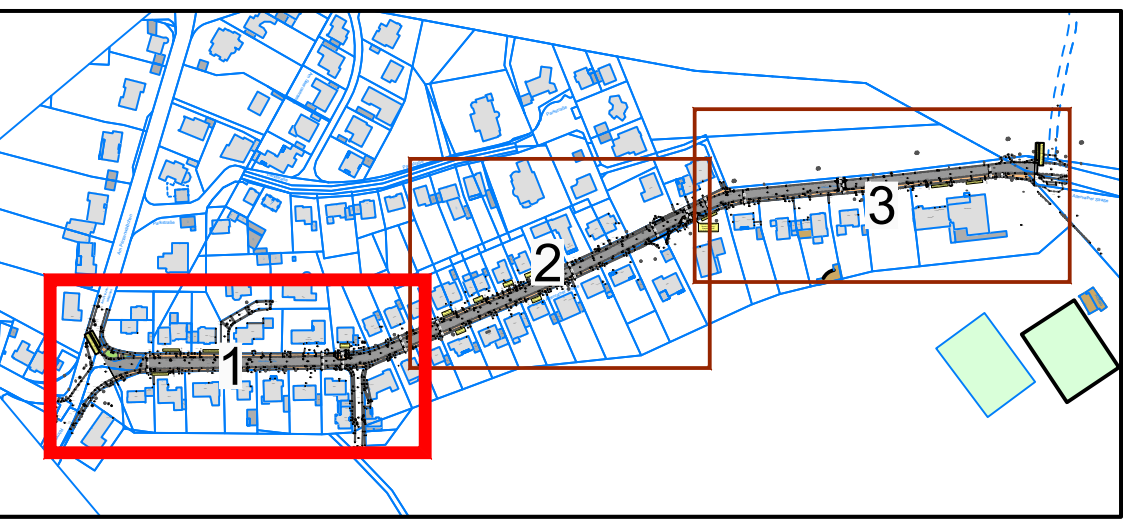

Lageplan -Blatt 1- Variante I

Lp S 1

Vorentwurf Variante I

Datum	Änderung	geändert	geprüft	Index

Bauherr	 STADT TROISDORF Eine Familien-Angelegenheit		
Projekt	Sanierung Altenrather Straße		
Darstellung	Lageplan -Blatt 1- Variante I		
Planer	 BRENDEBACH INGENIEURE Brendebach Ingenieure GmbH Ingenieure im Bauwesen Brendebach Ingenieure VbB UStG/DIN Bauingenieur 19 Königsplatz 11 11073 Berlin Tel: +49 (0) 30 250 10 10 Fax: +49 (0) 30 250 10 11		
Maßstab	1 : 250	Auftrag Nr. 07/5362	
Blattgröße	1160 x 445	Plan	Index
gezeichnet	M.Stinner	Datum	Lp S 1 -
geprüft	M.Koschinski	30.08.2021	

Entwurfsverfasser:	Bauherr:
Wissen, den 30.08.2021	Troisdorf, den 30.08.2021

Alle Maße und Höhenangaben sind an Ort und Stelle verantwortlich zu überprüfen. Bei Abweichungen ist die örtliche Bauleitung zu informieren. Unstimmigkeiten sind der Bauleitung vor Bauausführung mitzuteilen; bei Nichtbeachtung haftet der Bauausführende. Änderungen nach Örtlichkeit vorbehalten. Weitere Bauhinweise entsprechend Leistungsverzeichnis.