


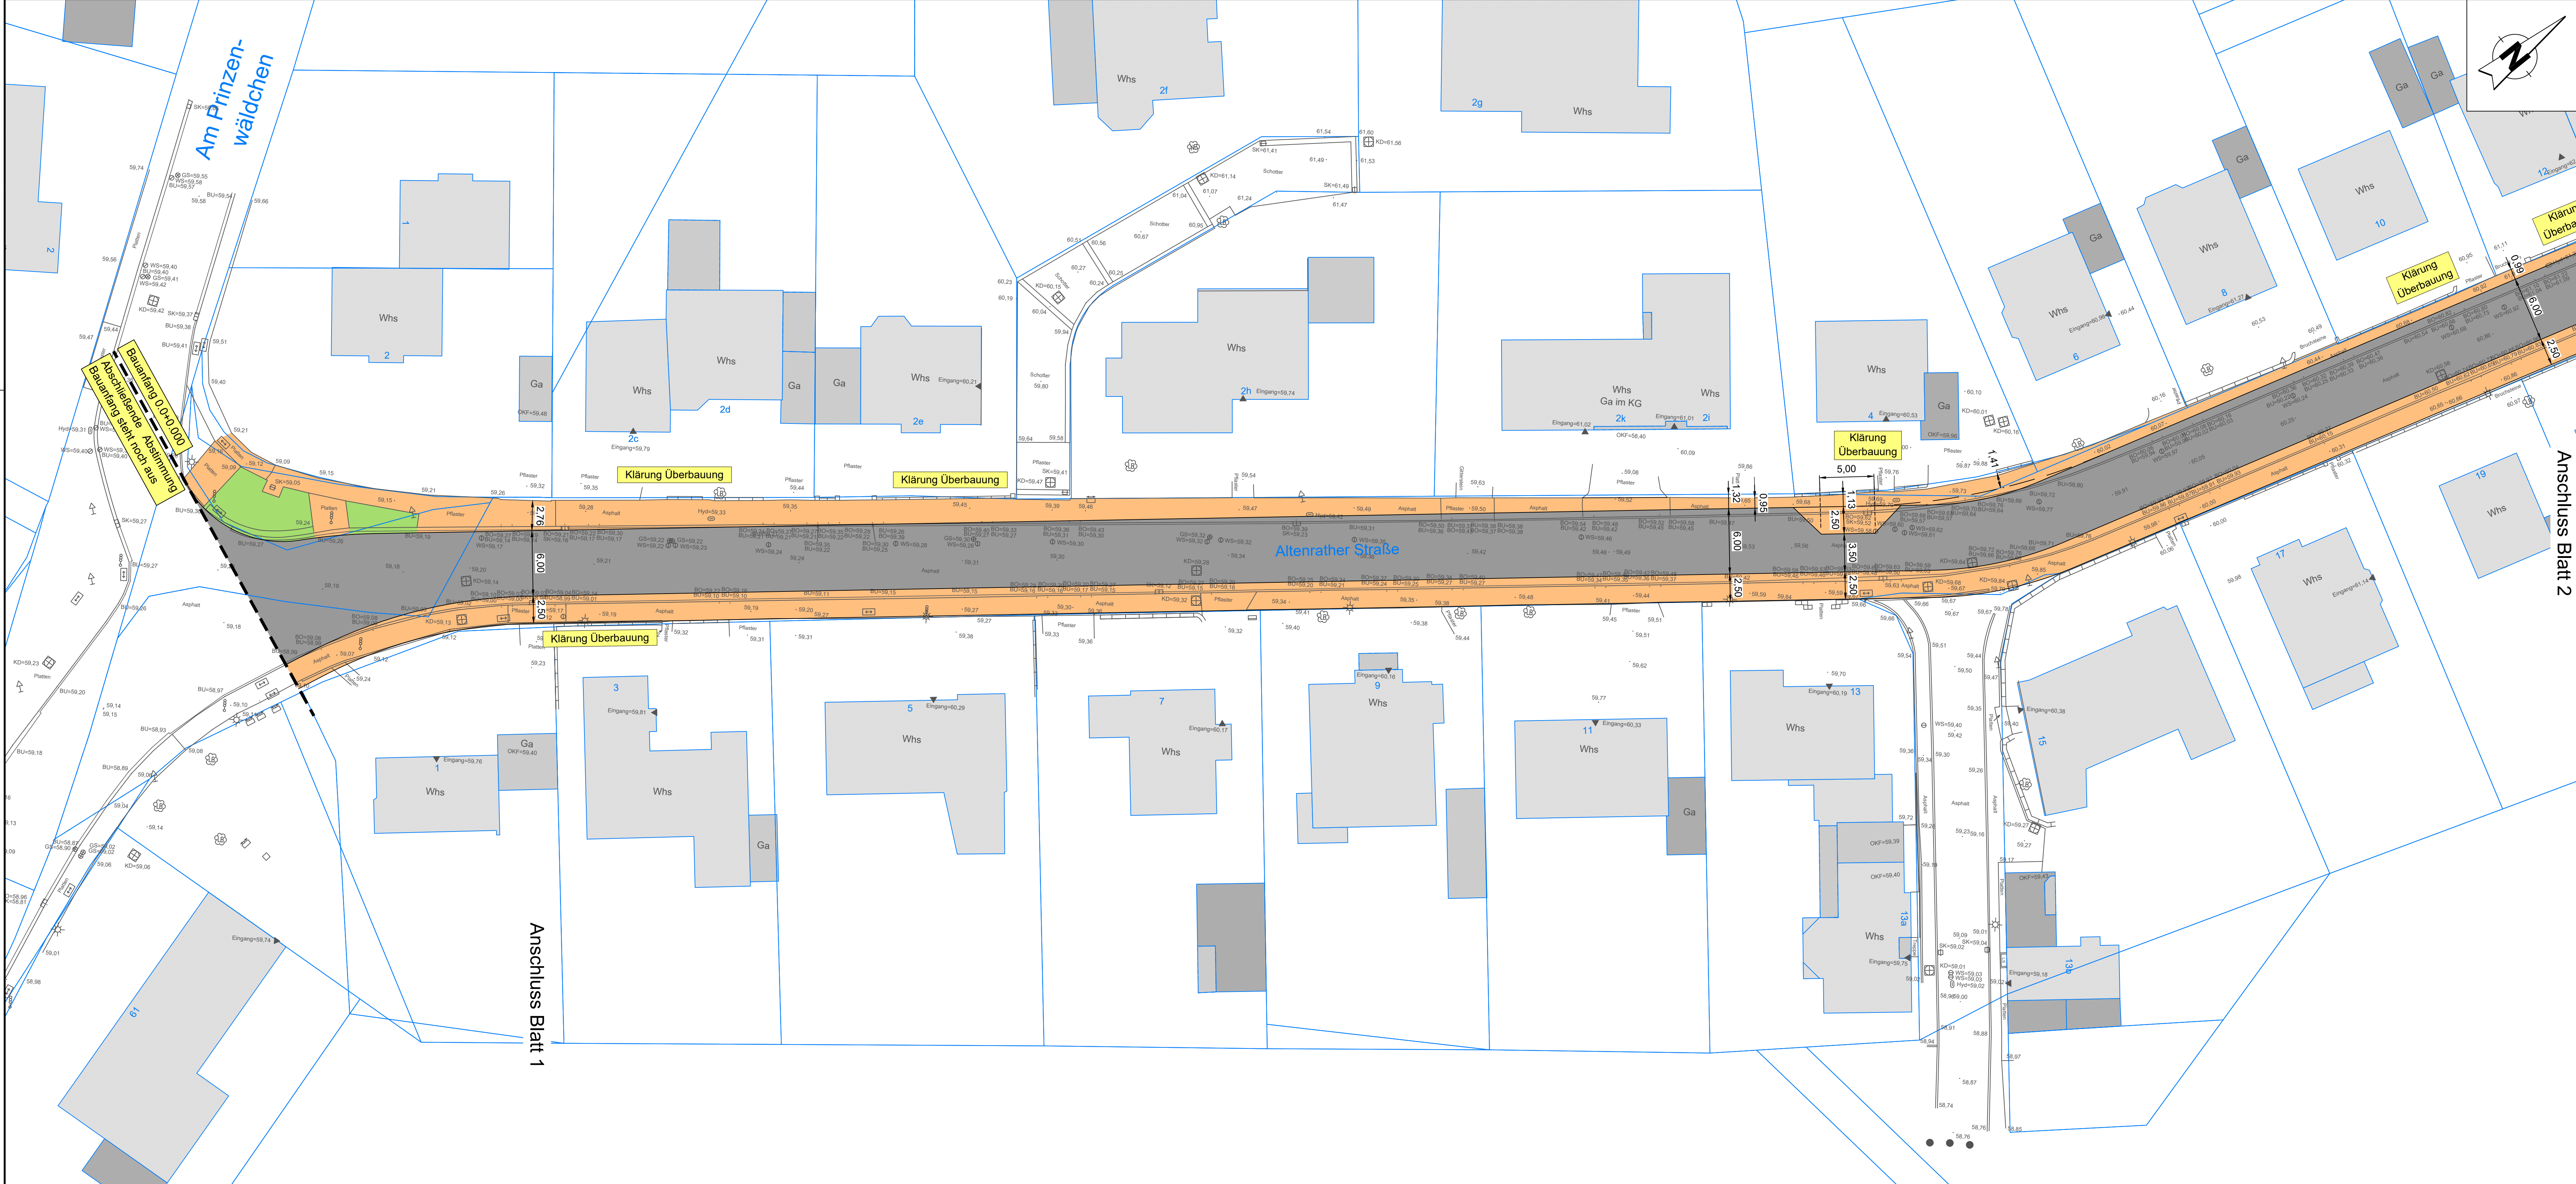

Legende:


Bestand

- Böschung
- Gebäude
- Grundstücksnr.
- Grundstücksgrenze
- Vermessungspunkt
- Bordunterkante
- Bordoberkante
- Nadelbaum
- Laubbaum
- Laterne
- Eingang
- Hydrant
- Schacht
- Kanaldeckel
- Regenablauf
- Sinkkasten
- Wasserschieber
- Gasschieber
- Kabelschacht
- Zaun
- Mauer
- Lichtsignalanlage
- Schild

Planung

- Fahrbahn (Asphalt)
- Fahrbahneinengung
- Gehweg (Pflaster)
- Grünfläche
- Maßangabe

Hinweis:
Parkplätze werden in Abhängigkeit der vorh. privaten Zufahrten und nach abschließender Festlegung auf der Fahrbahn markiert.

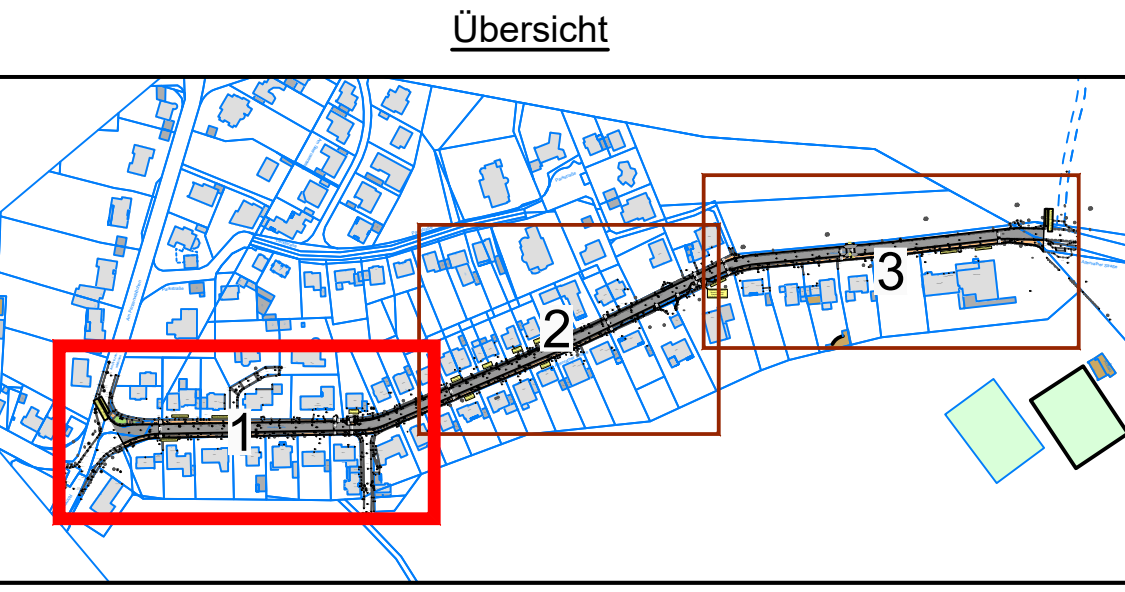

Lageplan - Blatt 1- Variante II		Lp S 1				
Vorentwurf Variante II						
Datum		Änderung		geändert	geprüft	Index
Bauherr	 STADT TROISDORF <i>Eine Familien-Angelegenheit</i>					
Projekt	Sanierung Altenrather Straße					
Darstellung	Lageplan -Blatt 1- Variante II					
Planer	 BREDEBACH INGENIEURE Brendebach Ingenieure GmbH Ingenieure im Bauwesen Brendebach Ingenieure VbB USt/GbR Bauhof 19 Troisdorf 53 53173 Troisdorf Tel. +49 2242 8007-0 Fax +49 2242 8007-20 E-Mail: info@brendebach-ingenieure.de Bism. Siegen Königsplatz 32 57173 Siegen Tel. +49 271 313957-0 Fax +49 271 313957-29 E-Mail: info@brendebach-ingenieure.de					
Maßstab	1 : 250			Auftrag Nr. 07/5362		
Blattgröße	1160 x 445			Plan		Index
gezeichnet	M.Stinner	Datum		Lp S 1 -		
geprüft	M.Koschinski	30.08.2021				
Entwurfsverfasser:				Bauherr:		
Wissen, den 30.08.2021				Troisdorf, den 30.08.2021		
Alle Maße und Höhenangaben sind an Ort und Stelle verantwortlich zu überprüfen. Bei Abweichungen ist die örtliche Bauleitung zu informieren. Unstimmigkeiten sind der Bauleitung vor Bauausführung mitzuteilen; bei Nichtbeachtung haftet der Bauausführende. Änderungen nach Örtlichkeit vorbehalten. Weitere Bauhinweise entsprechend Leistungsverzeichnis.						