


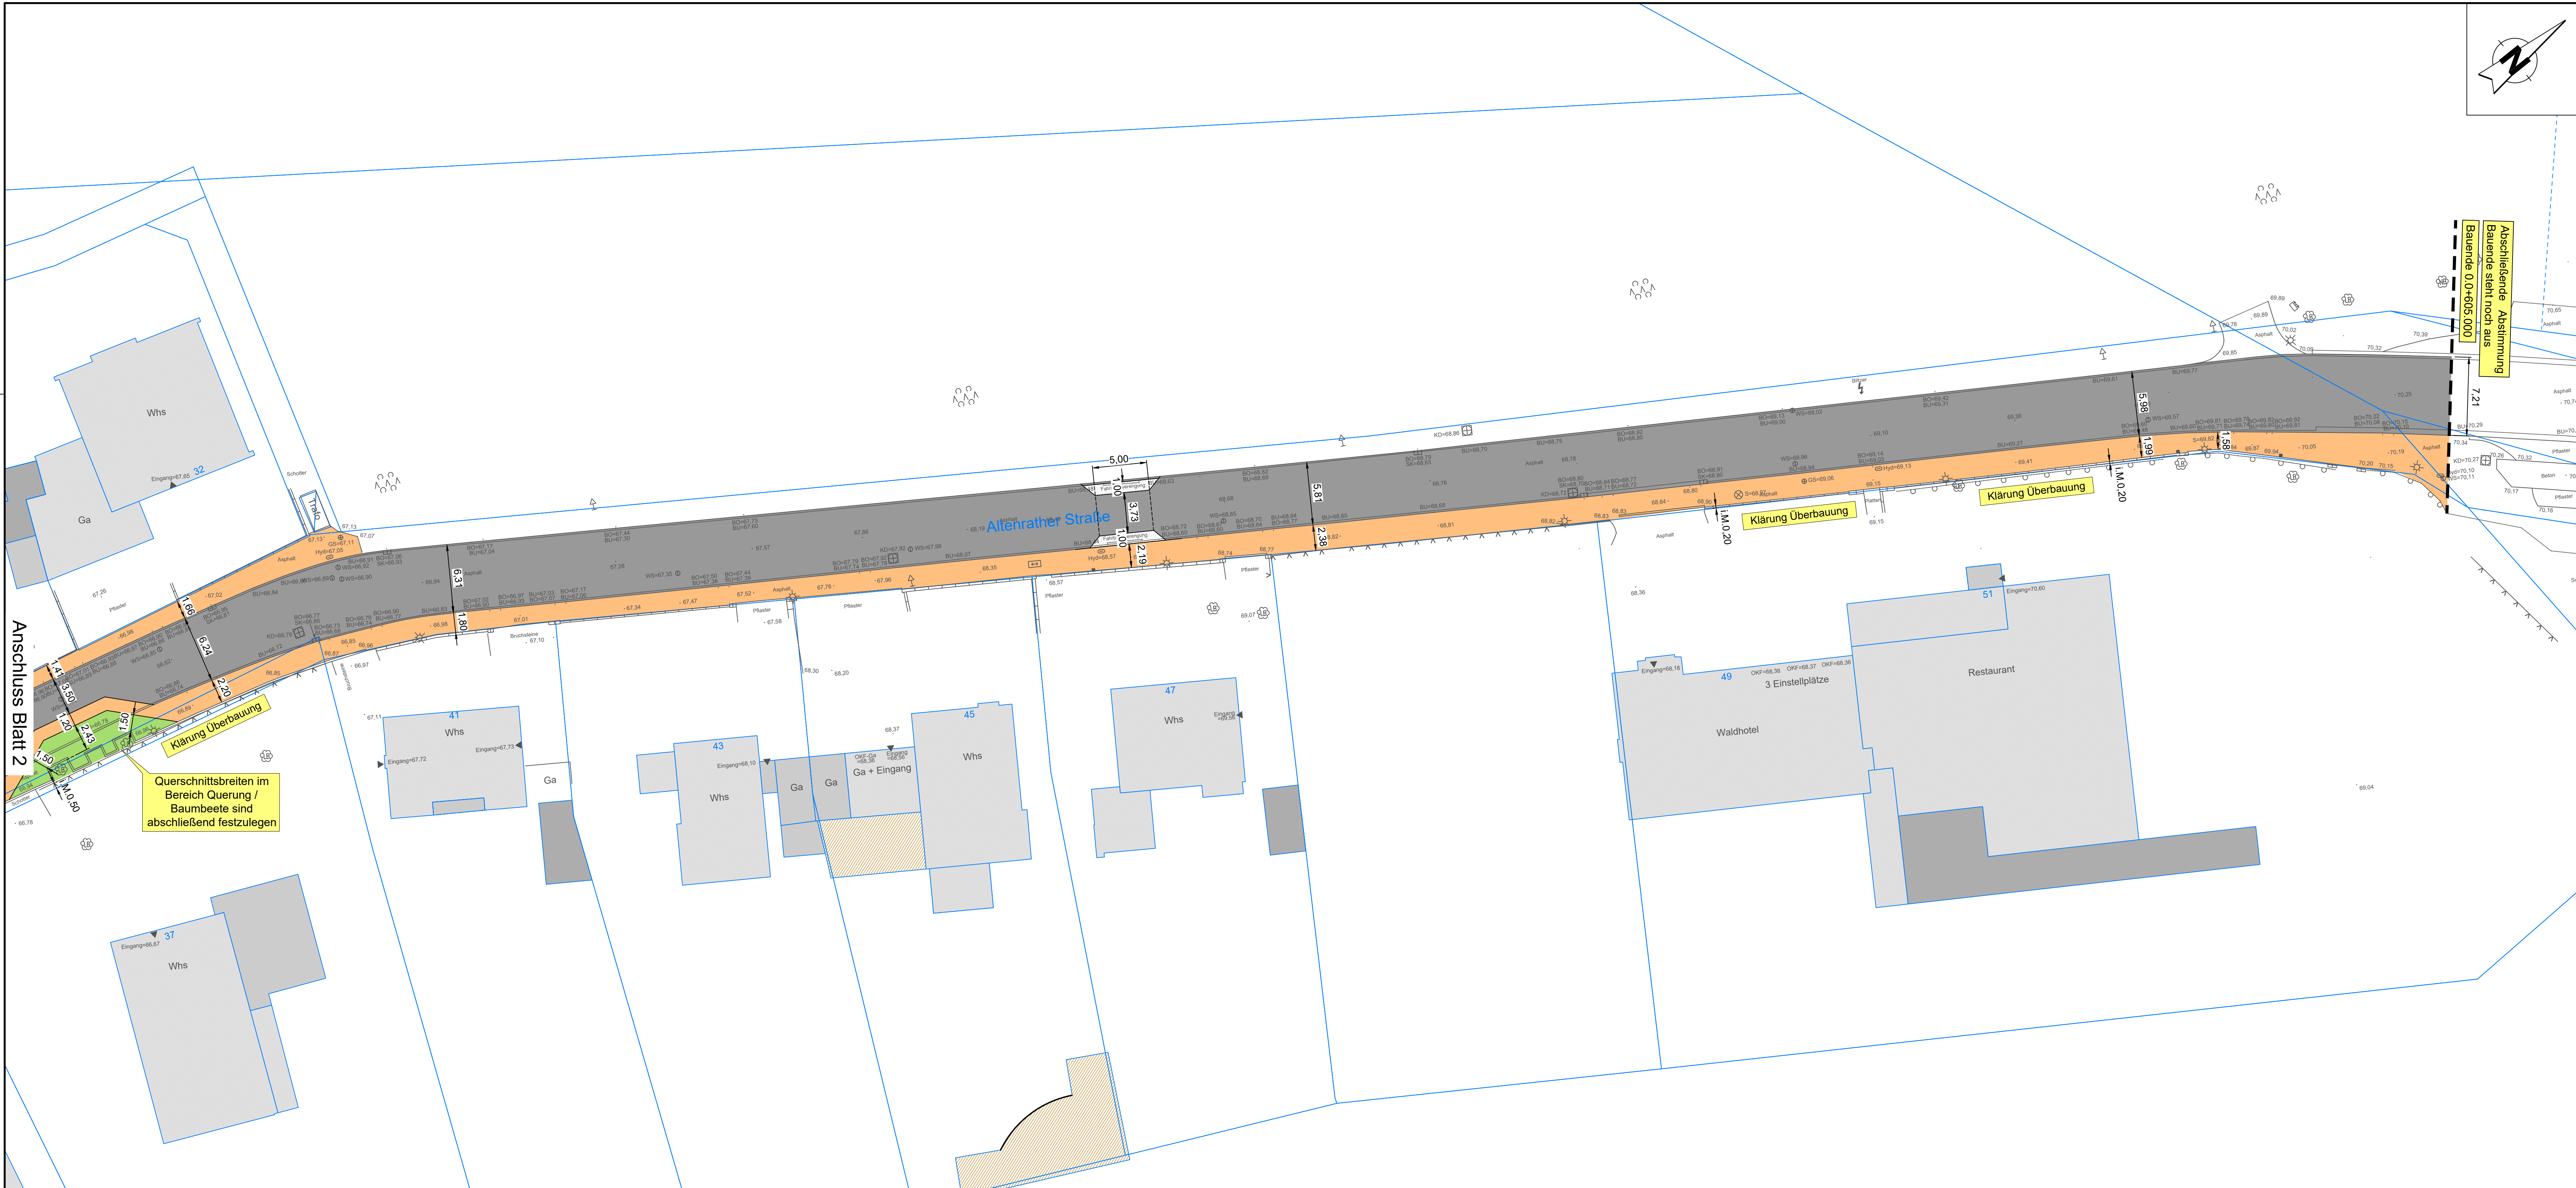


- Legende:**
- Bestand**

 - [Symbol] Böschung
 - [Symbol] Gebäude
 - [Symbol] Grundstücksnr.
 - [Symbol] Grundstücksgrenze
 - [Symbol] Vermessungspunkt
 - [Symbol] Bordunterkante
 - [Symbol] Bordoberkante
 - [Symbol] Nadelbaum
 - [Symbol] Laubbbaum
 - [Symbol] Laterne
 - [Symbol] Eingang
 - [Symbol] Hydrant
 - [Symbol] Schacht
 - [Symbol] Kanaldeckel
 - [Symbol] Regenablauf
 - [Symbol] Sinkkasten
 - [Symbol] Wasserschieber
 - [Symbol] Gasschieber
 - [Symbol] Kabelschacht
 - [Symbol] Zaun
 - [Symbol] Mauer
 - [Symbol] Lichtsignalanlage
 - [Symbol] Schild
- Planung**

 - [Symbol] Fahrbahn (Asphalt)
 - [Symbol] Gehweg (Pflaster)
 - [Symbol] Gehweg (Pflaster)
 - [Symbol] Grünfläche
 - [Symbol] Maßangabe

Hinweis:
Parkplätze werden in Abhängigkeit der vorh. privaten Zufahrten und nach abschließender Festlegung auf der Fahrbahn markiert.

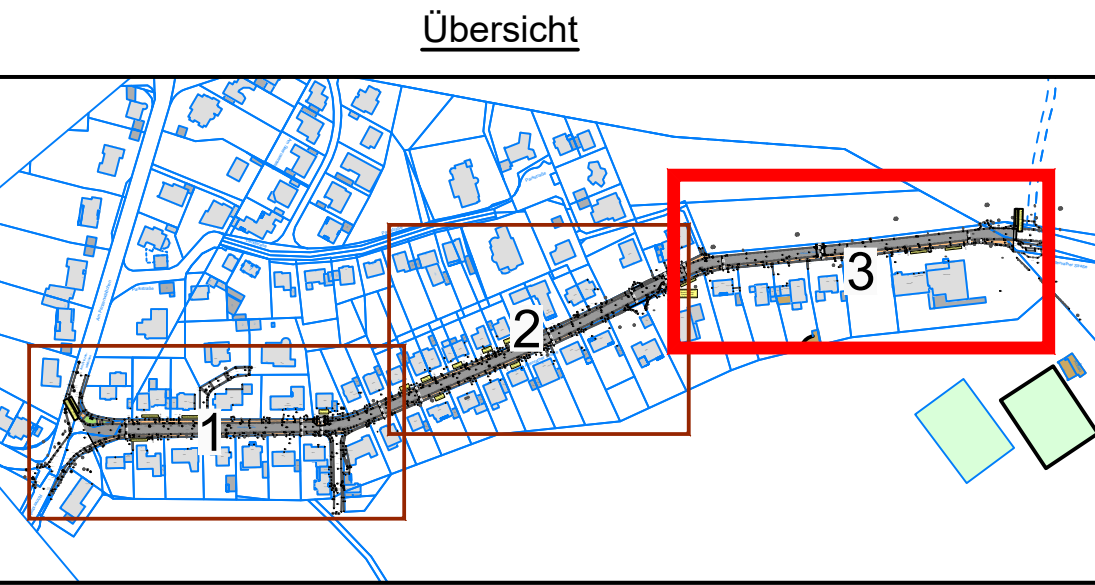

Lageplan -Blatt 3- Variante I				Lp S 3		
Vorentwurf Variante I						
Datum	Änderung			geändert	geprüft	Index
Bauherr	STADT TROISDORF Eine Familien-Angelegenheit					
Projekt	Sanierung Altenrather Straße					
Darstellung	Lageplan -Blatt 3- Variante I					
Planer	BRENDEBACH INGENIEURE Brendebach Ingenieure GmbH Ingenieure im Bauwesen Brendebach Ingenieure VbB / DIN 10430 Bauingenieur Bauingenieur Bauingenieur 15173 Pfaffen 15173 Pfaffen 15173 Pfaffen Tel: +49 (0) 221 2323-10 Tel: +49 (0) 221 2323-20 Tel: +49 (0) 221 2323-20 Fax: +49 (0) 221 2323-20 Fax: +49 (0) 221 2323-20 Fax: +49 (0) 221 2323-20 E-Mail: info@brendebach-ingenieure.de E-Mail: info@brendebach-ingenieure.de E-Mail: info@brendebach-ingenieure.de					
Maßstab	1 : 250		Auftrag Nr. 07/5362			
Blattgröße	1160 x 445		Plan	Index		
gezeichnet	M.Stinner	Datum	Lp S 3		-	
geprüft	M.Koschinski	30.08.2021				
Entwurfsverfasser:			Bauherr:			
Wissen, den 30.08.2021			Troisdorf, den 30.08.2021			
Alle Maße und Höhenangaben sind an Ort und Stelle verantwortlich zu überprüfen. Bei Abweichungen ist die örtliche Bauleitung zu informieren. Unstimmigkeiten sind der Bauleitung vor Bauausführung mitzuteilen; bei Nichtbeachtung haftet der Bauausführende. Änderungen nach Örtlichkeit vorbehalten. Weitere Bauhinweise entsprechend Leistungsverzeichnis.						