


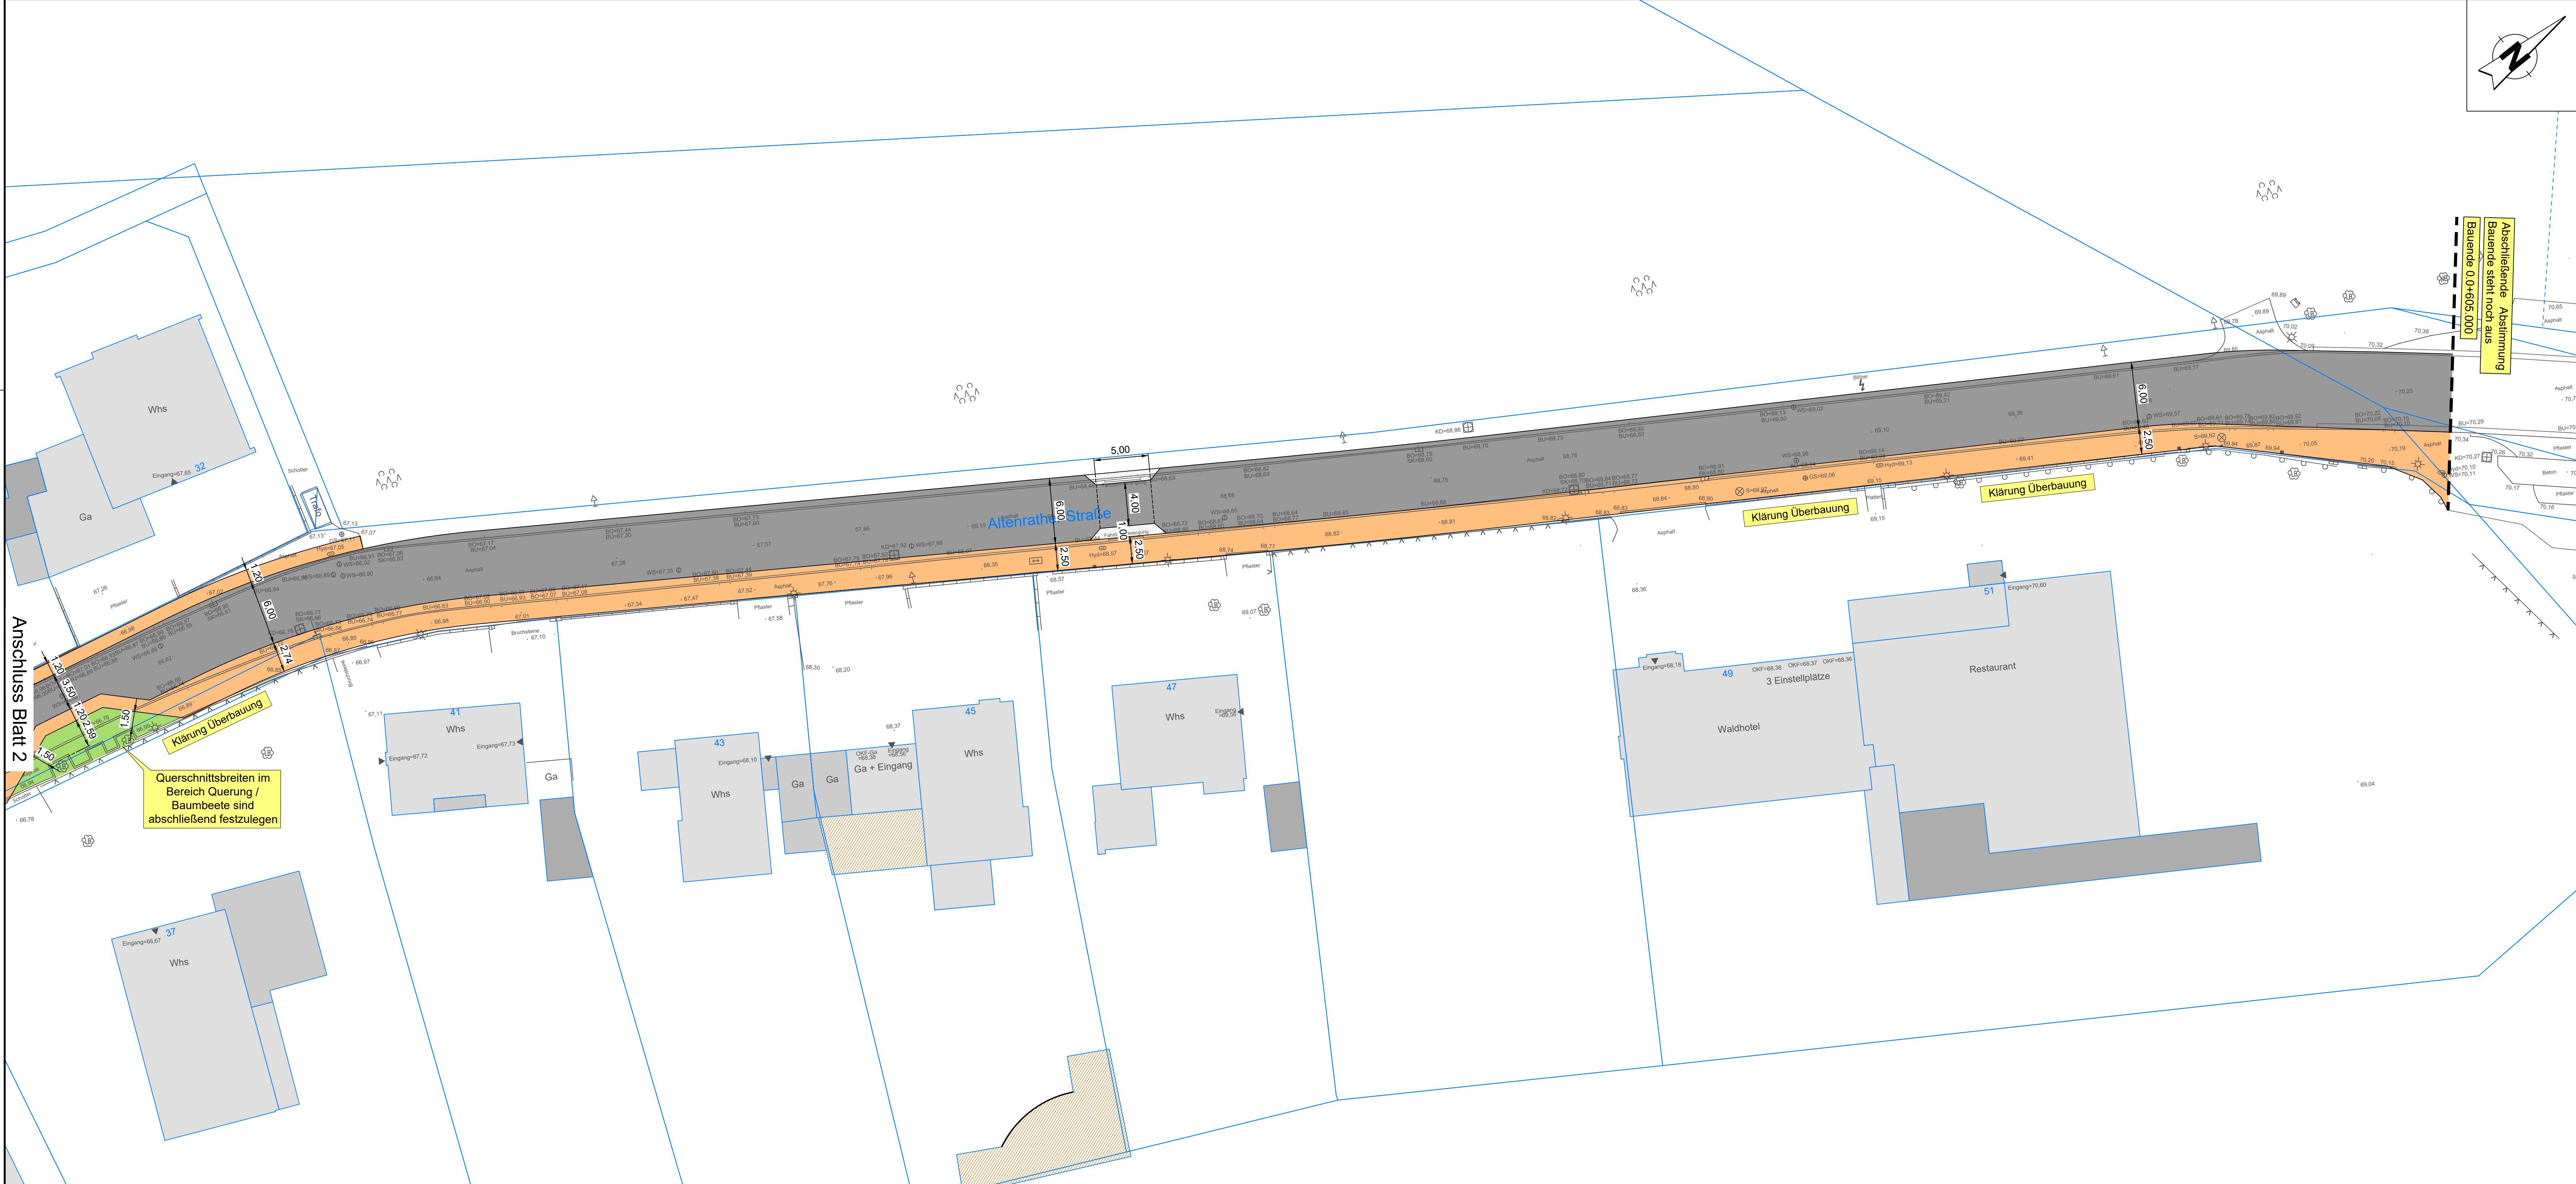

Legende:

Bestand


- Böschung
- Gebäude
- Grundstücksnr.
- Grundstücksgrenze
- Vermessungspunkt
- Bordunterkante
- Bordoberkante
- Nadelbaum
- Laubbaum
- Laterne
- Eingang
- Hydrant
- Schacht
- Kanaldeckel
- Regenablauf
- Sinkkasten
- Wasserschieber
- Gasschieber
- Kabelschacht
- Zaun
- Mauer
- Lichtsignalanlage
- Schild

Planung

- Fahrbahn (Asphalt)
- Fahrbahneinengung
- Gehweg (Pflaster)
- Grünfläche
- Maßangabe

Hinweis:
Parkplätze werden in Abhängigkeit der vorh. privaten Zufahrten und nach abschließender Festlegung auf der Fahrbahn markiert.

Übersicht

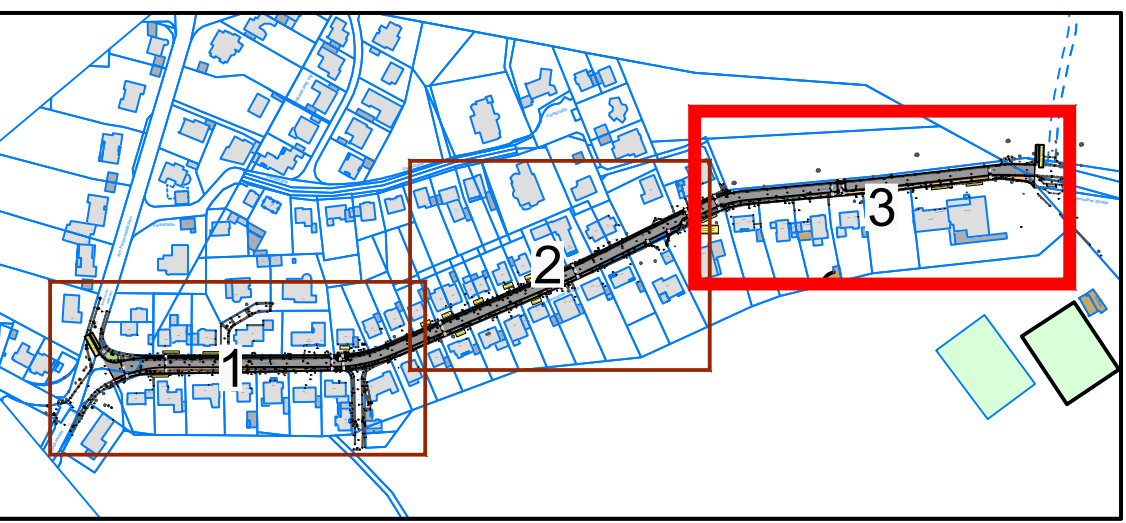

Lageplan - Blatt 3- Variante III		Lp S 3	
Vorentwurf Variante III			
Datum	Änderung		geändert geprüft Index
Bauherr	 STADT TROISDORF Eine Familien-Angelegenheit		
Projekt	Sanierung Altenrather Straße		
Darstellung	Lageplan -Blatt 3- Variante III		
Planer	 BRENDEBACH INGENIEURE Brendebach Ingenieure GmbH Ingenieure im Bauwesen Brendebach Ingenieure VbB / VbB / DIN 10260 Friedrich 19 19173 Troisdorf Tel: +49 2242 8001-0 Fax: +49 2242 8001-20 Fax: +49 2242 8001-20 Fax: +49 2242 8001-20 Stefan Singer Stefan Singer 10 19173 Troisdorf Tel: +49 2271 319901-0 Stefan Singer Stefan Singer 10 19173 Troisdorf Tel: +49 2271 319901-0		
Maßstab	1 : 250		Auftrag Nr. 07/5362
Blattgröße	1160 x 445		Plan
gezeichnet	M.Stinner	Datum	Lp S 3
geprüft	M.Koschinski	30.08.2021	
Entwurfsverfasser:	Bauherr:		-
Wissen, den 30.08.2021		Troisdorf, den 30.08.2021	
Alle Maße und Höhenangaben sind an Ort und Stelle verantwortlich zu überprüfen. Bei Abweichungen ist die örtliche Bauleitung zu informieren. Unstimmigkeiten sind der Bauleitung vor Bauausführung mitzuteilen; bei Nichtbeachtung haftet der Bauausführende. Änderungen nach Örtlichkeit vorbehalten. Weitere Bauhinweise entsprechend Leistungsverzeichnis.			