


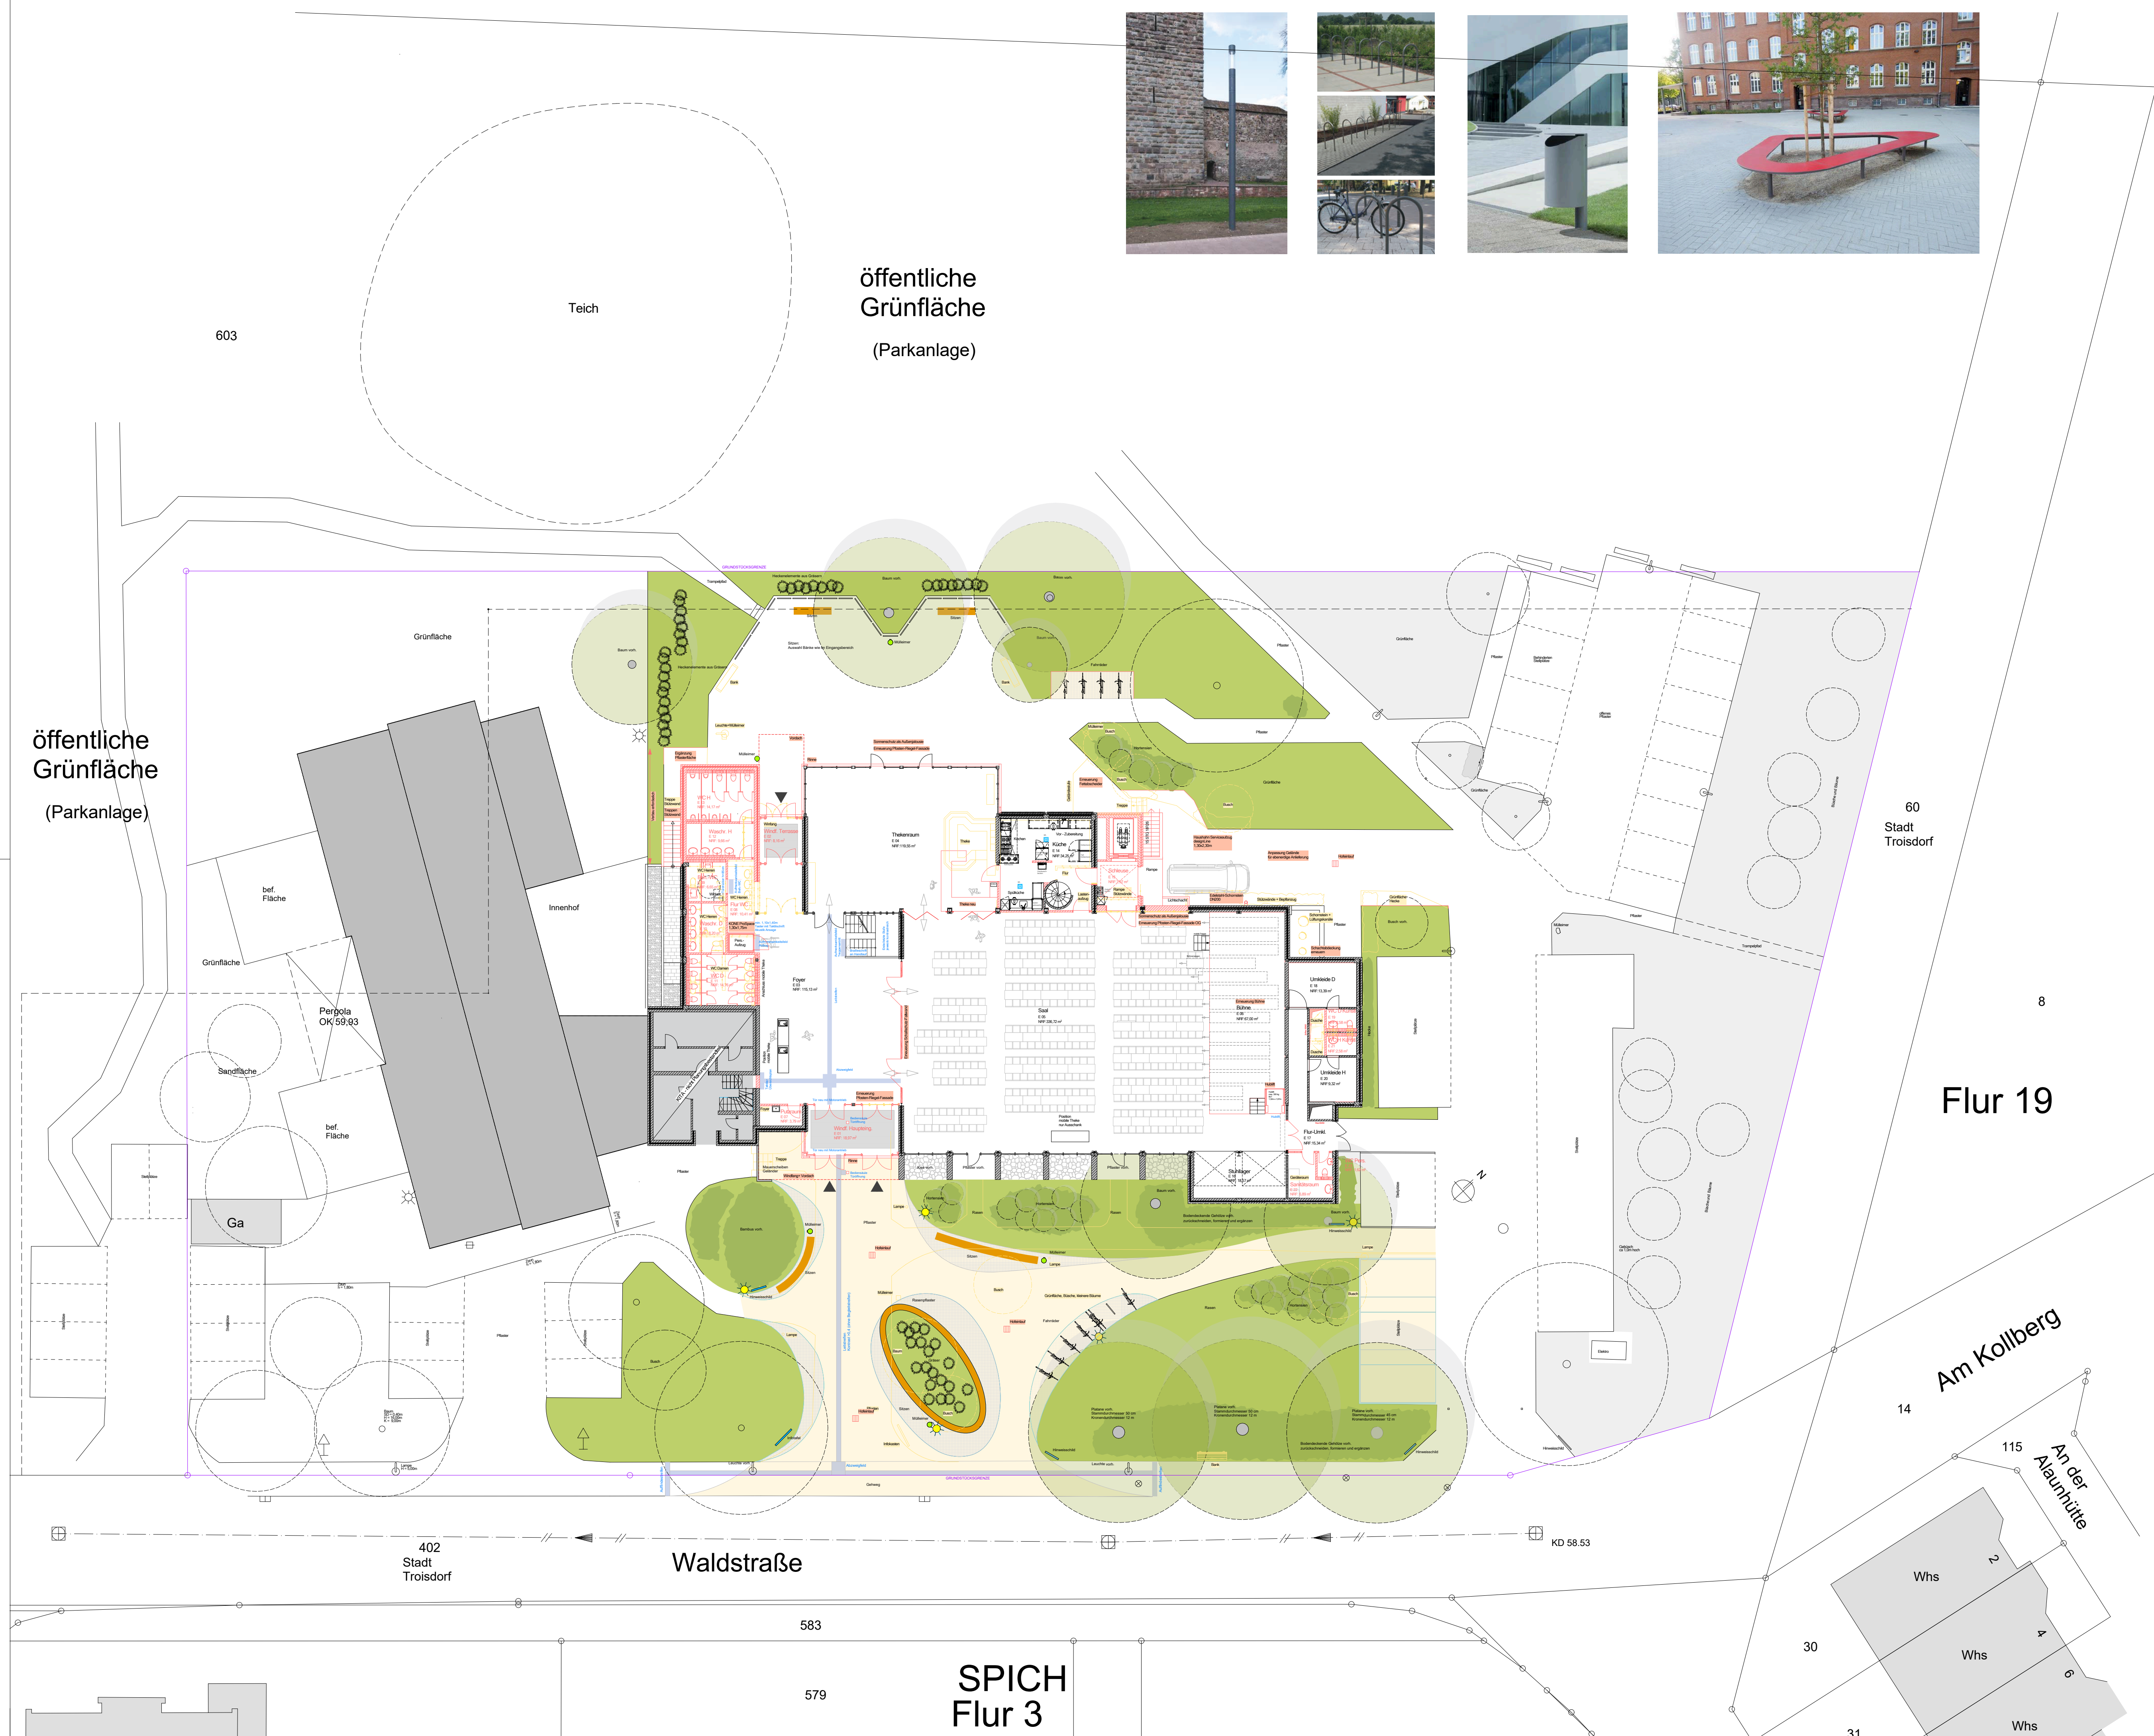

öffentliche
Grünfläche
(Parkanlage)

öffentliche
Grünfläche
(Parkanlage)



hellwig architekten

E N T W U R F

Bürgerhaus Spich
Waldstraße 35 in 53842 Troisdorf

E02
Außenanlagen

Maßstab
1:200

PLANUNGSSTAND: 2021-10-17

Index Projekt-Status Blattgröße
DIN A1 (840/594mm)

BAUHERR: Freigabe Datum/ Unterschrift
Stadt Troisdorf
Zentrales Gebäudemanagement in 53840 Troisdorf
T: +49 2241 900-650 | F: +49 2241 900-8650
E: Paul.M@troisdorf.de

ARCHITEKT: Freigabe Datum/ Unterschrift
HELLWIG architekten
Neuenhöfer Allee 92 in 50935 Köln
T: +49 221/ 9522416 | F: +49 221/ 9522418
E: Info@HELLWIG-architekten.de