


STRASSENANSICHT 1:100

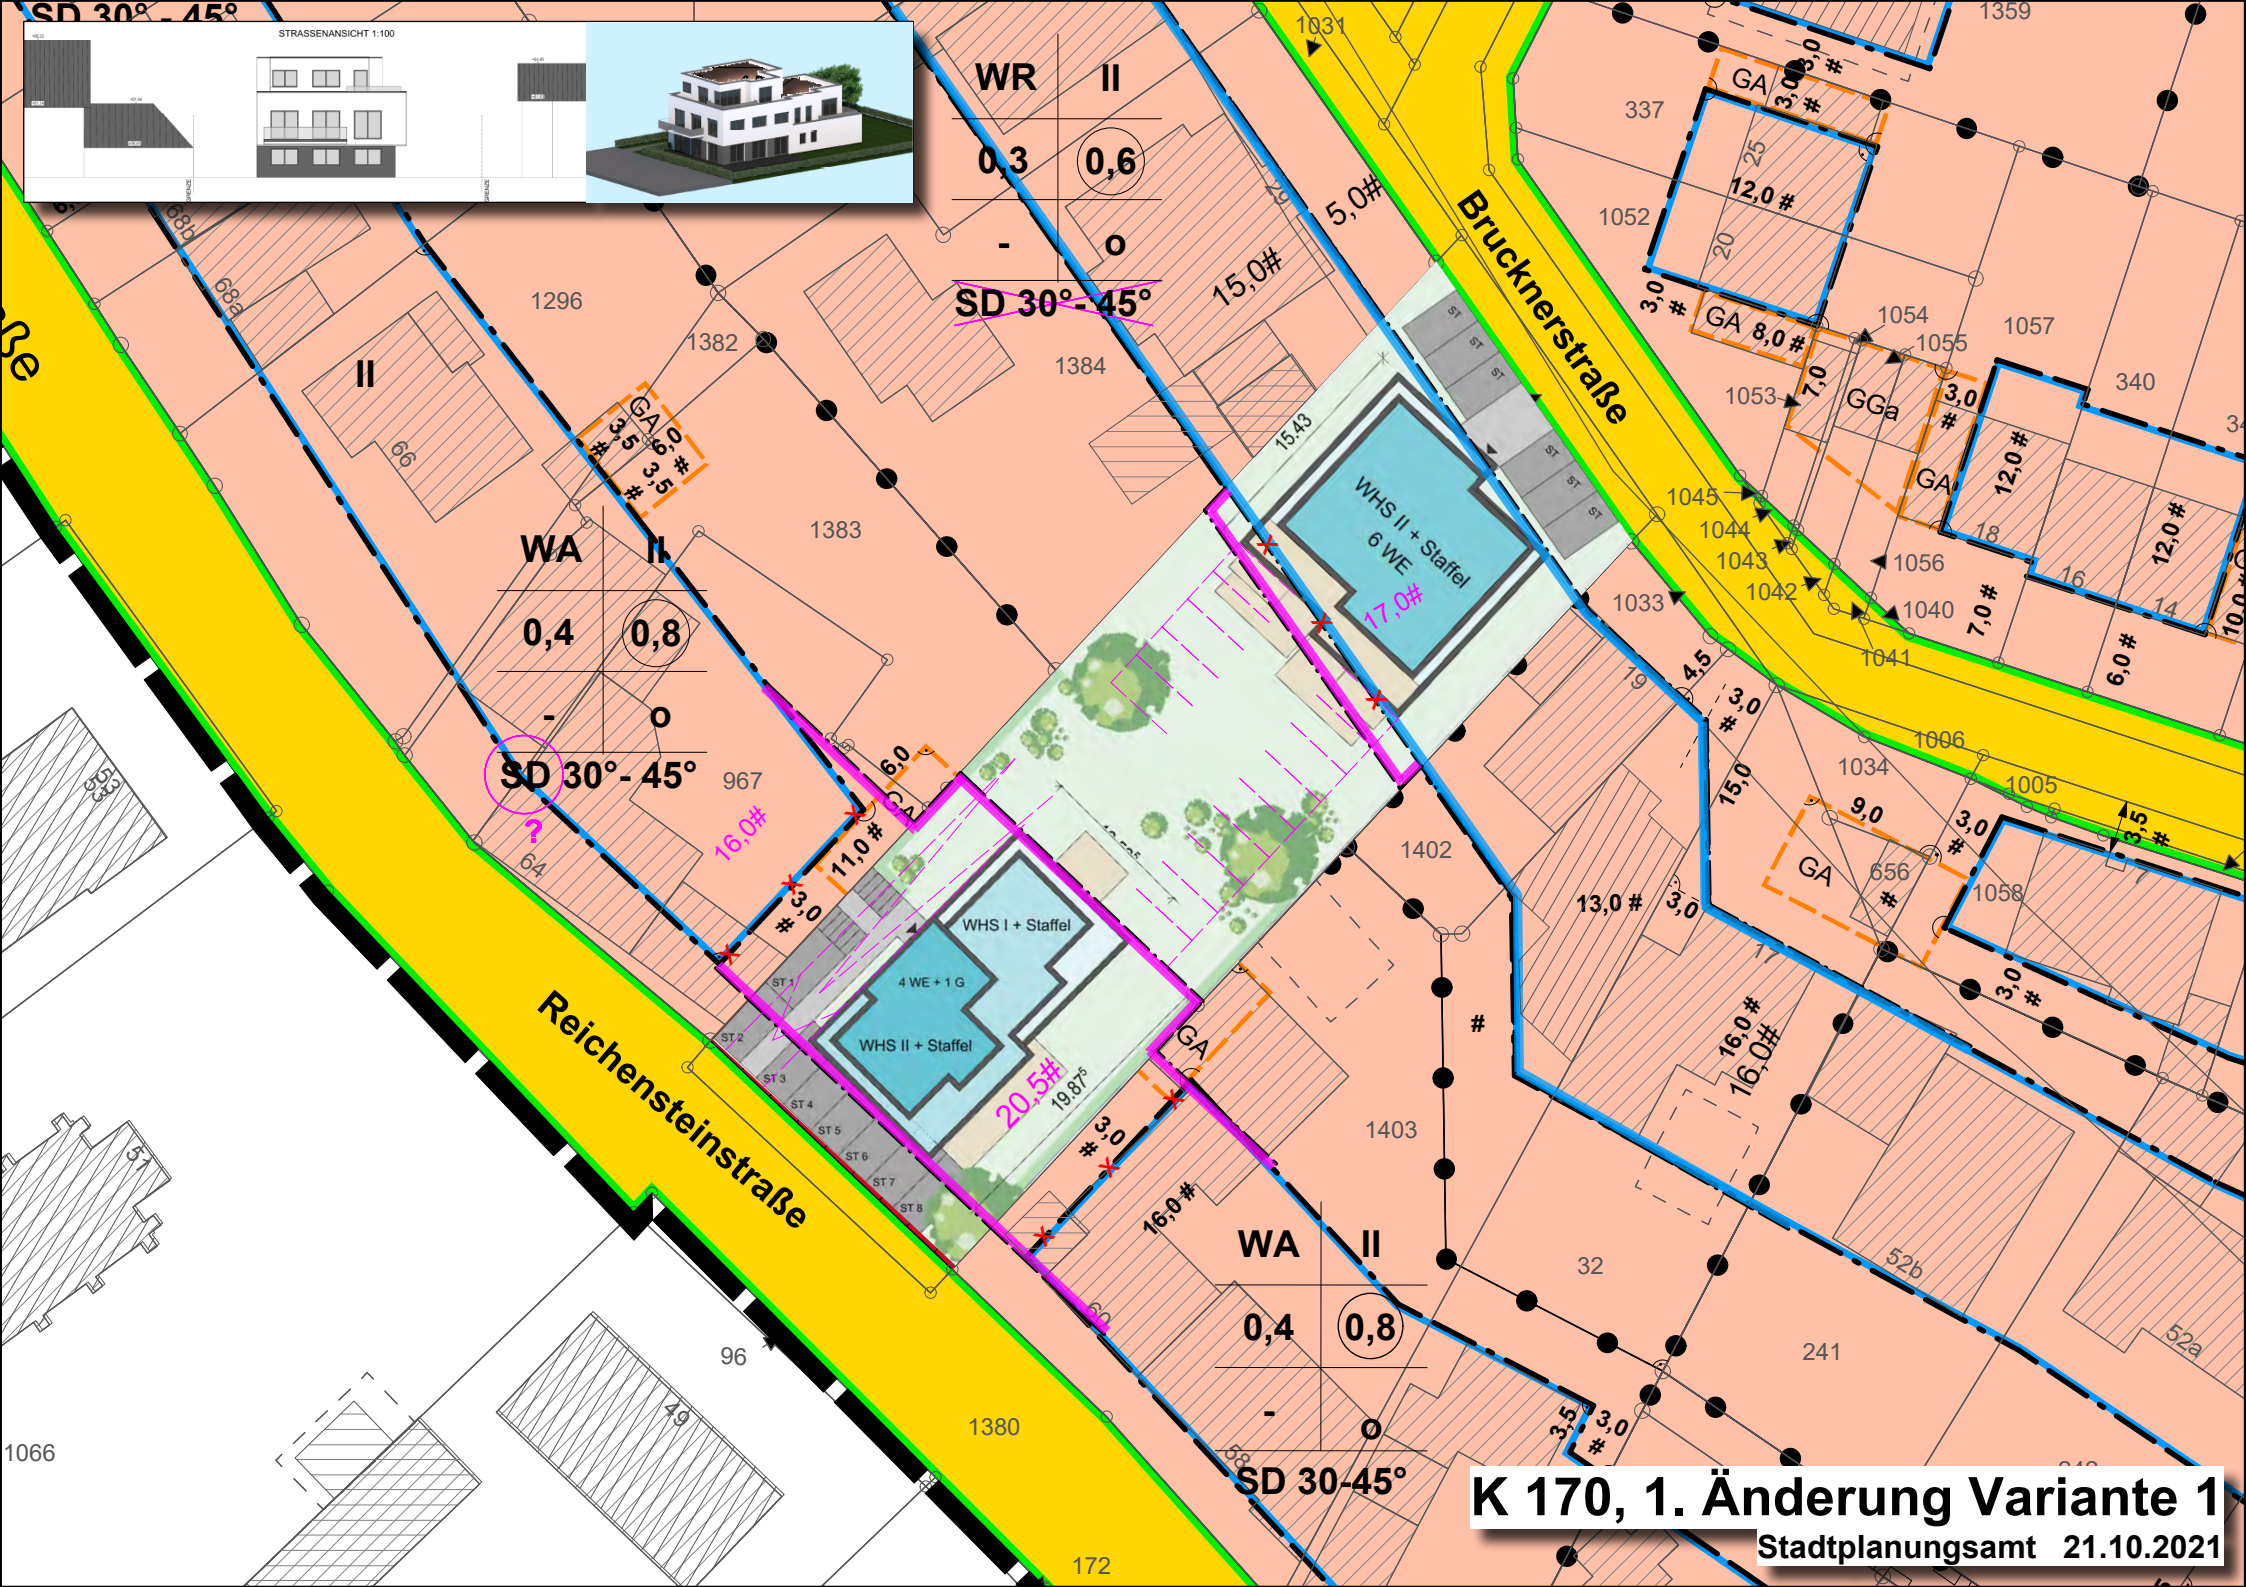

Stadtplanungsamt 21.10.2021