
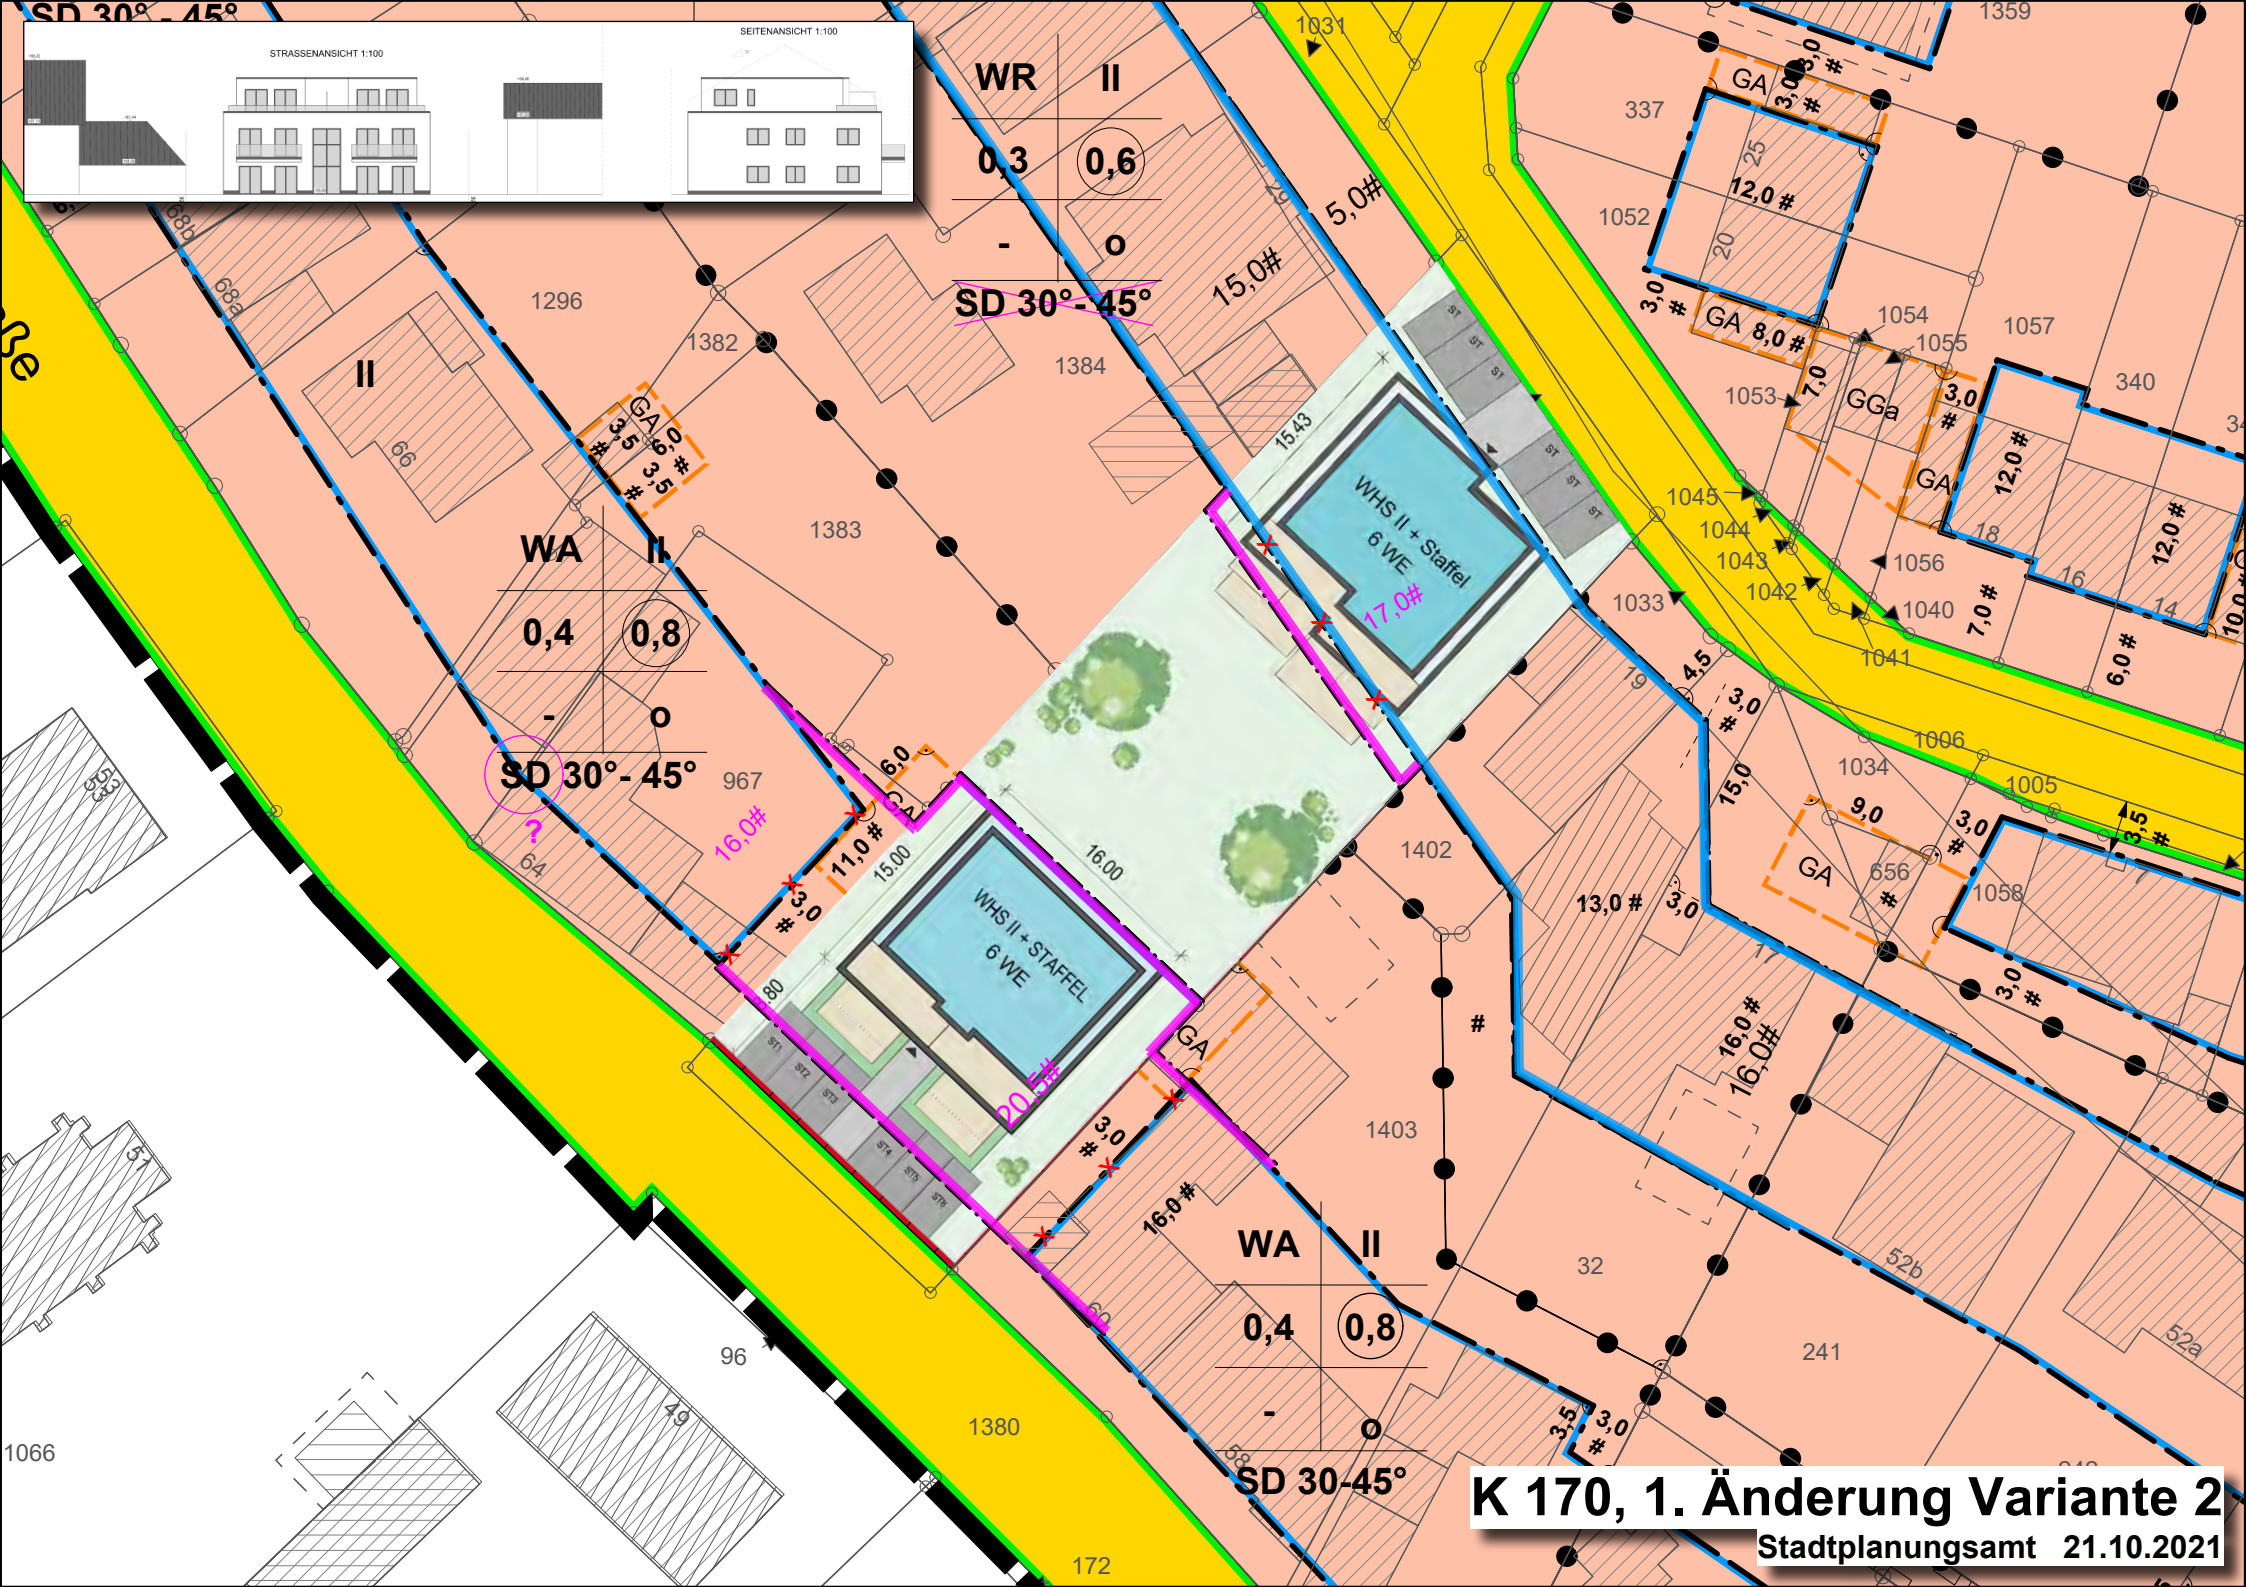


SEITENANSICHT 1:10

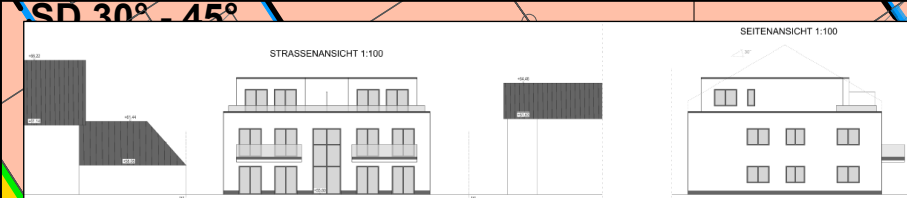

K 170, 1. Änderung Variante 2

Stadtplanungsamt 21.10.2021