


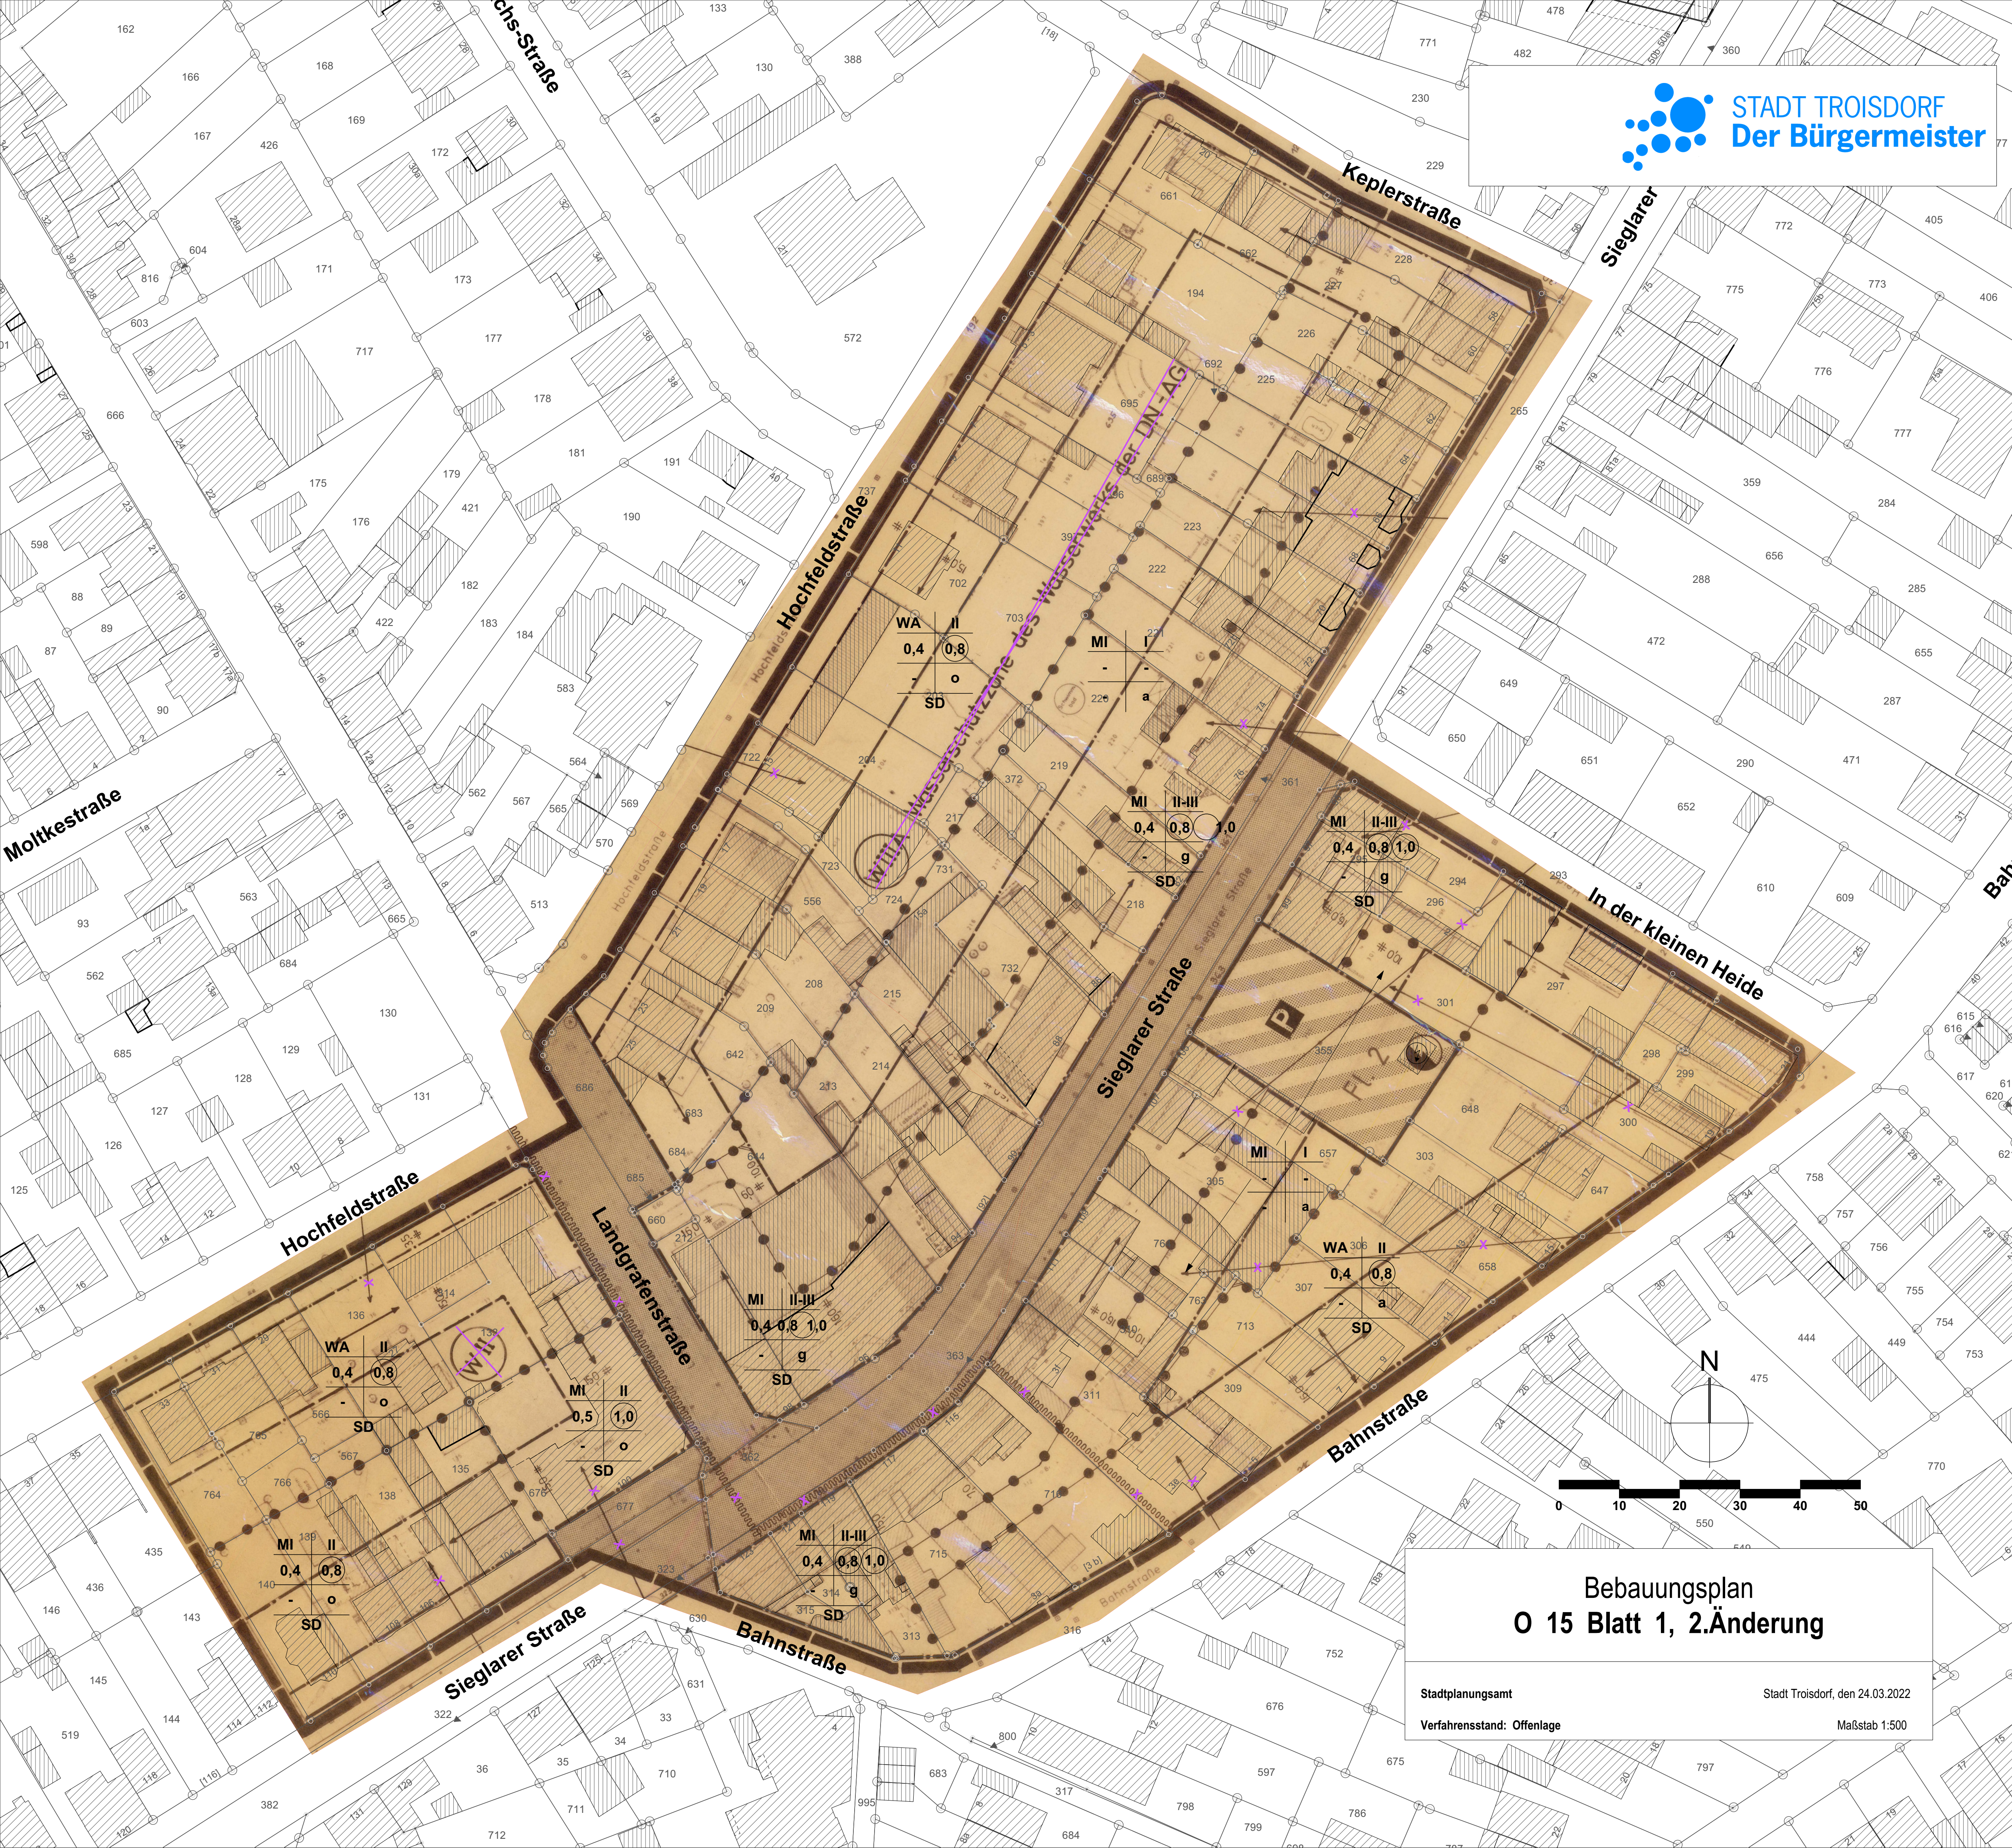

Bebauungsplan
O 15 Blatt 1, 2. Änderung

Stadtplanungsamt
Verfahrensstand: Offenlage

Stadt Troisdorf, den 24.03.2022
Maßstab 1:500