


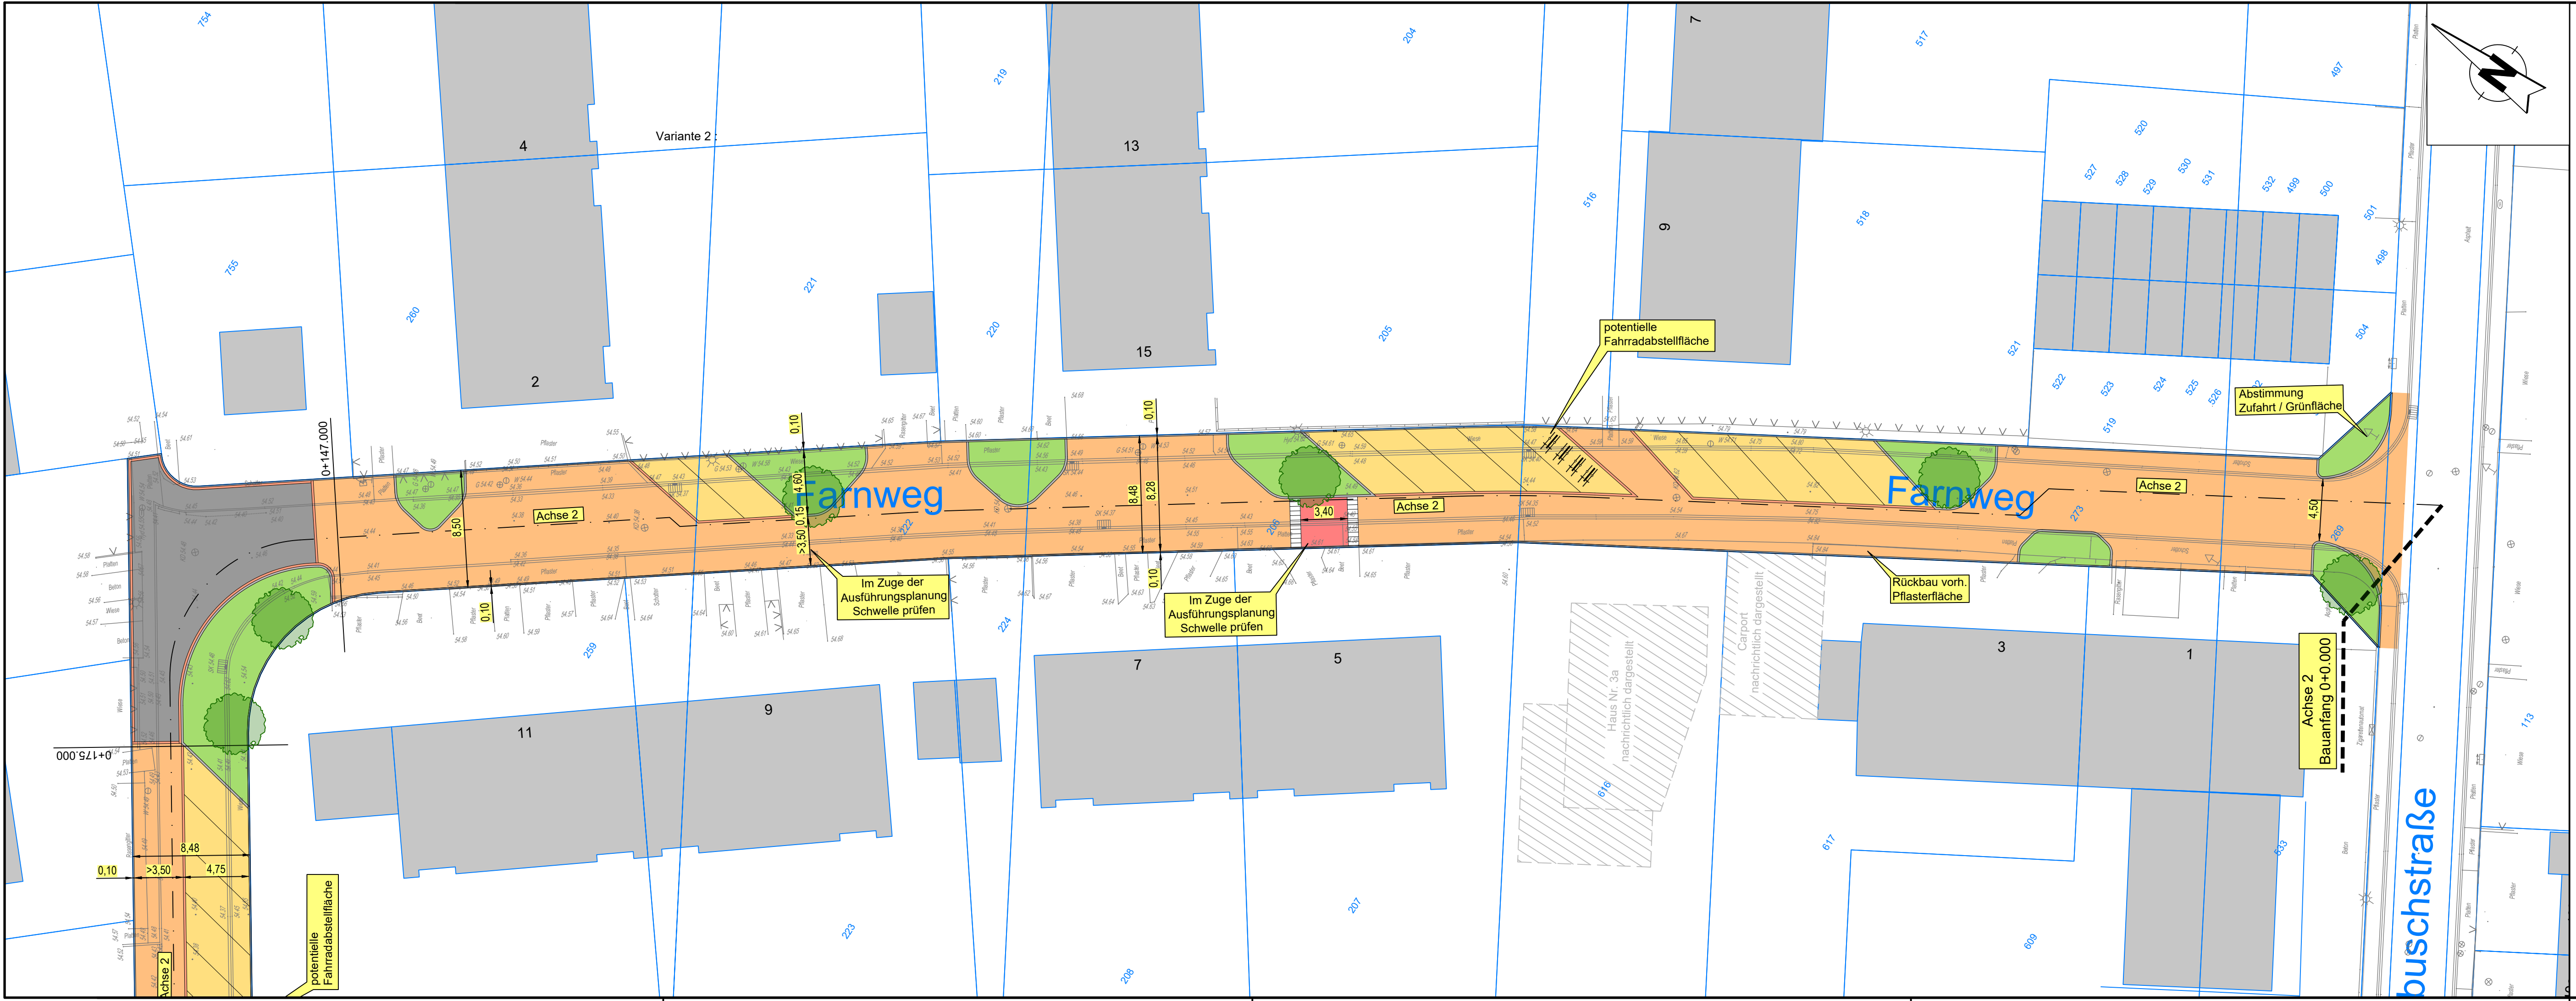

Übersicht

Legende:

Bestand

- 61 Gebäude
- 422 Grundstücksnr.
- Grundstücksgrenze
- Kanaldeckel
- Hydrant
- Wasserschieber
- Verkehrsschild
- Gasschieber

Planung

- Asphalt
- Bordstein
- Pflaster
- Parkflächen (Pflaster)
- Grünfläche
- gepl. Baum
- Maßangabe
- Fahrbahnachse

- Verteilerschrank
- Regenablauf
- Zaun
- Laterne
- Poller
- Bolzen

Lageplan Straße Farnweg			Lp S 2	
Entwurfsplanung				
Datum	Änderung		geändert	geprüft Index
Bauherr	Stadt Troisdorf		 STADT TROISDORF <i>Eine Familien-Angelegenheit</i>	
Projekt	Straßenerneuerung Farnweg, Ginsterweg, Spichbuschstraße			
Darstellung	Lageplan Straße Farnweg			
Planer	BRENDEBACH INGENIEURE Brendebach Ingenieure GmbH Ingenieure im Bauwesen Beratende Ingenieure VBL/VSL/DWA Bin Wilken Bin Trautwein Bin Sengen Bin Monstorf Friedenstraße 18 Krennstraße 21 Sandweg 32a 50702 Siegen 57037 Wilken 53840 Troisdorf 57072 Siegen 56410 Montabaur Tel. +49 2712 9207-0 Tel. +49 2241 23230-0 Tel. +49 271 313957-0 Tel. +49 2602 549397-0			
Maßstab	1 : 250		Auftrag Nr. 07/5484	
Blattgröße	1140 x 297		Plan	Index
gezeichnet	E. Zöller	Datum	Lp S 2 -	
geprüft	K. Sprenger	Januar 2023		
Entwurfsverfasser:		Bauherr:		
Wissen, im Januar 2023		Troisdorf, im Januar 2023		
Alle Maße und Höhenangaben sind an Ort und Stelle verantwortlich zu überprüfen. Bei Abweichungen ist die örtliche Bauleitung zu informieren. Unstimmigkeiten sind der Bauleitung vor Bauausführung mitzuteilen; bei Nichtbeachtung haftet der Bauausführende, Änderungen nach Örtlichkeit vorbehalten. Weitere Bauhinweise entsprechend Leistungsverzeichnis.				