
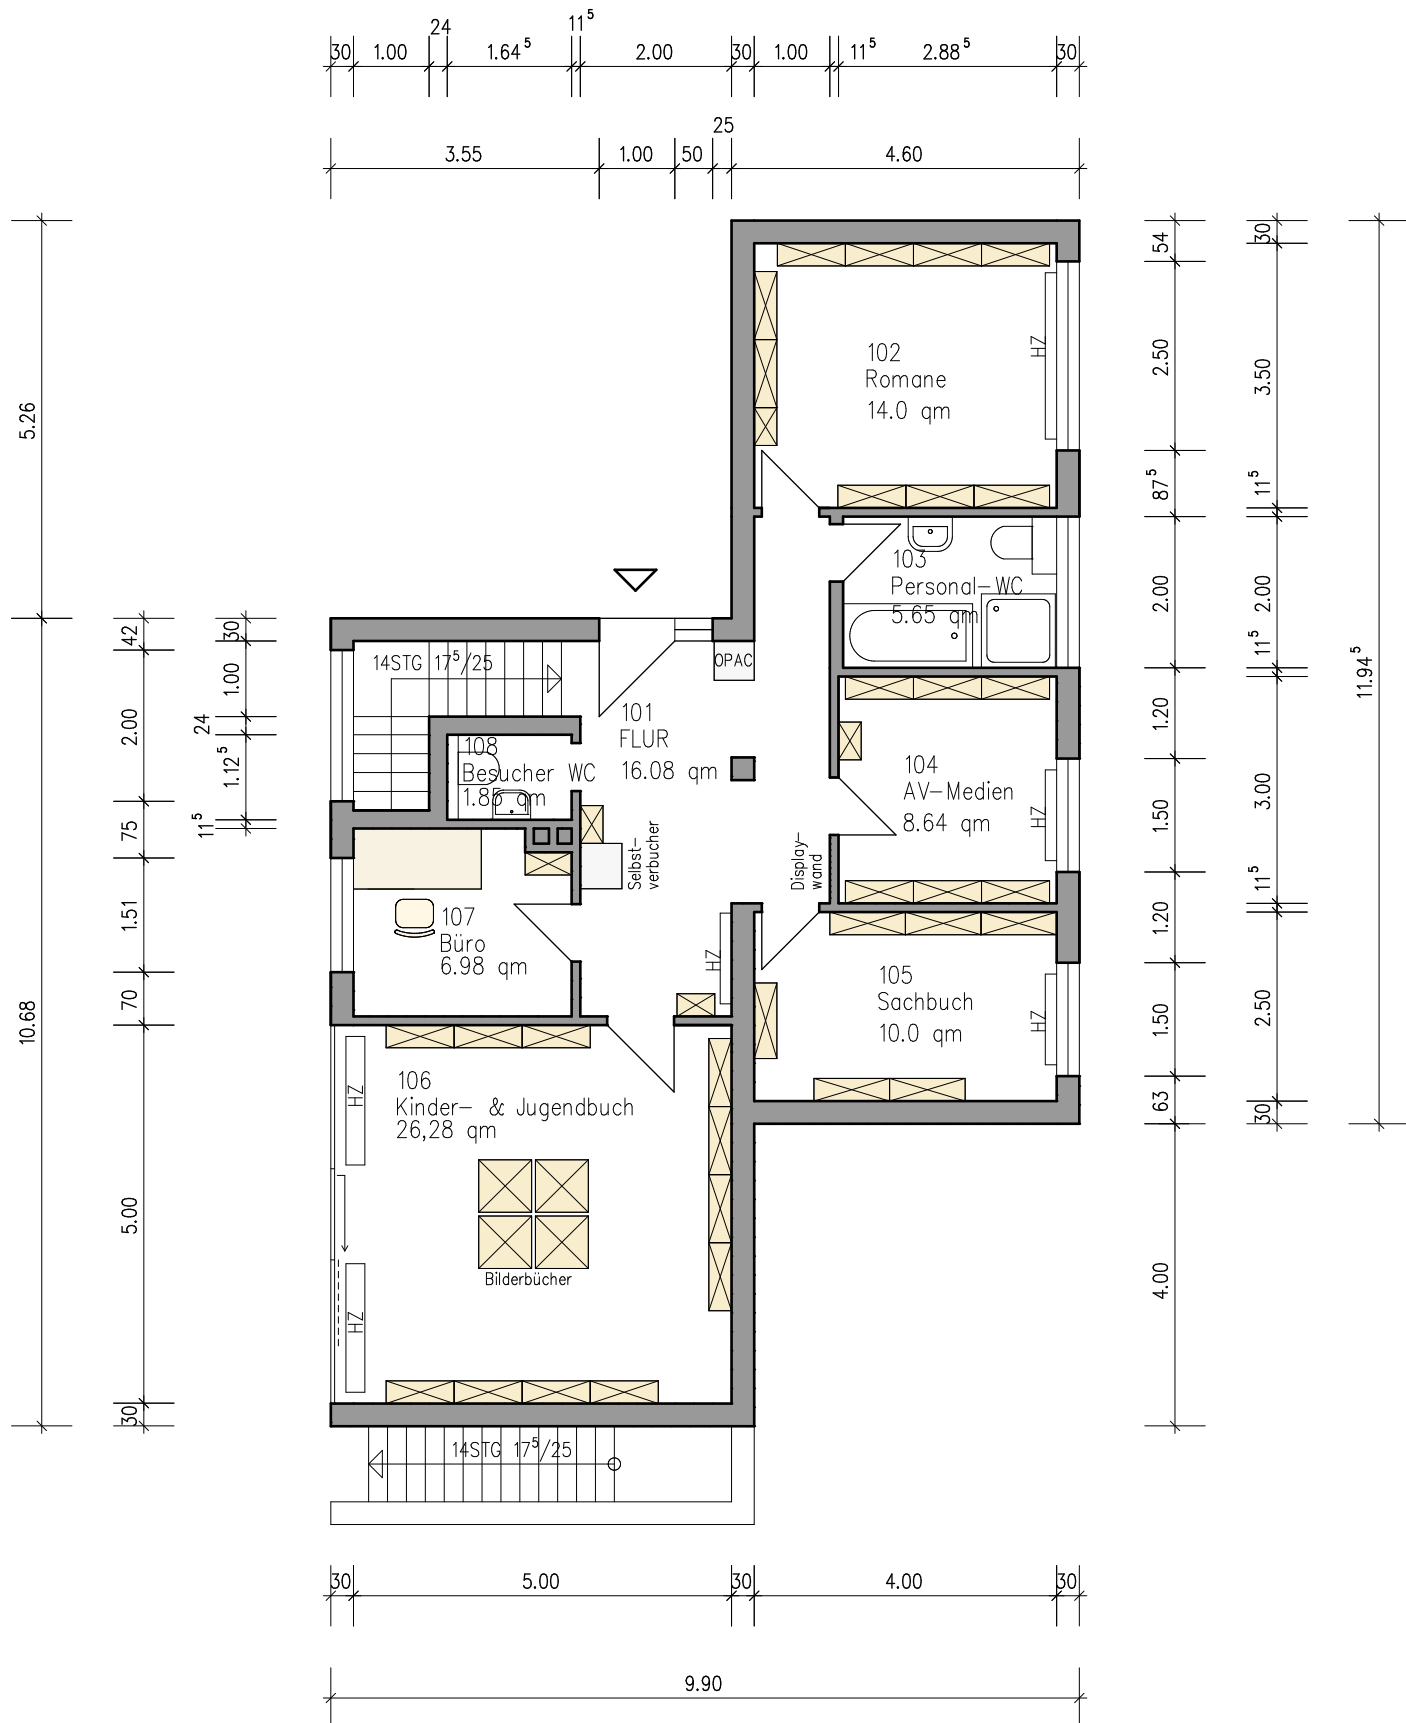


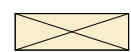

LEGENDE

-  Bestand
-  Möblierung