


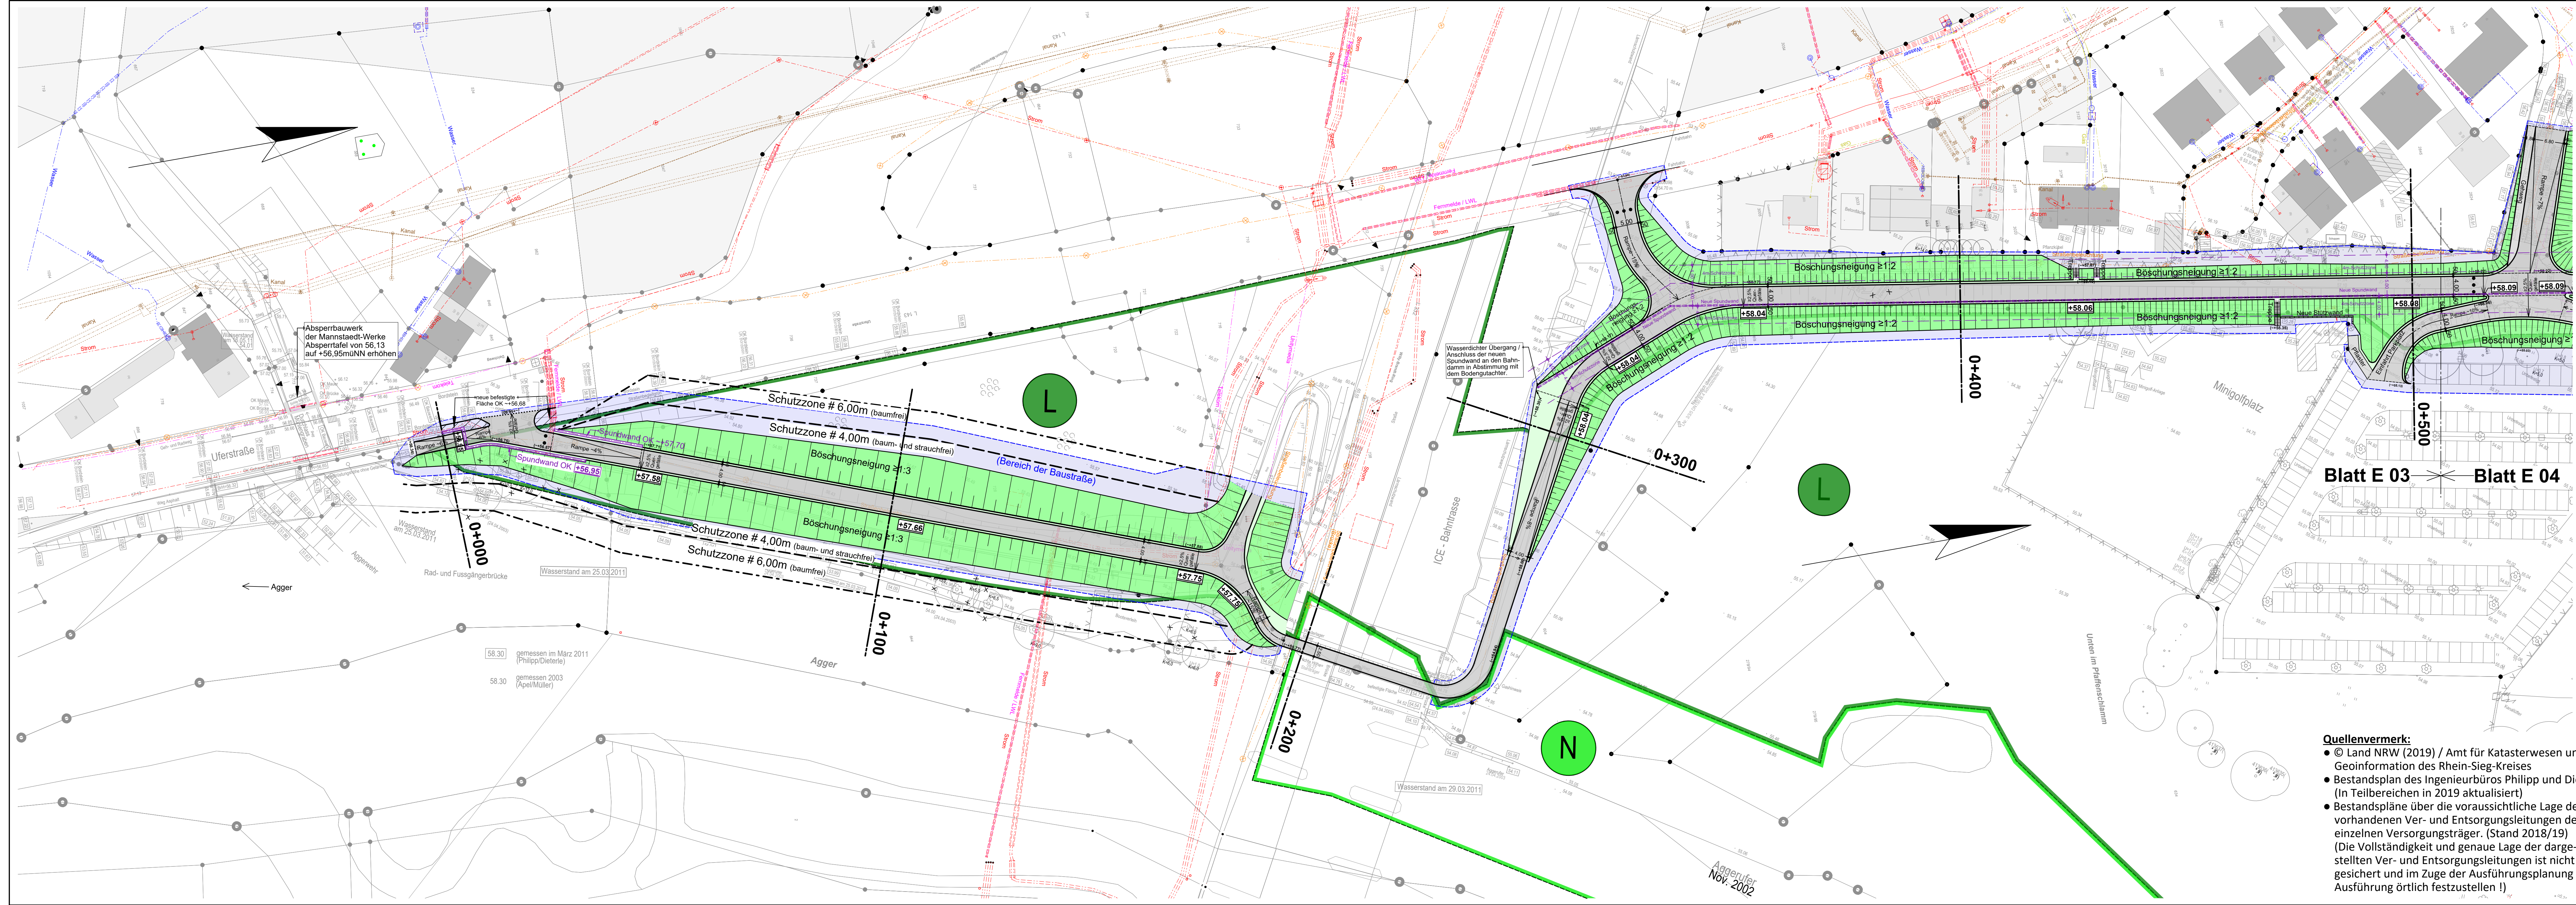

Vorabzug

Stand: 02.12.2019


Farblegende:

- Deich- / Dammböschungen nach Sanierung
- Verkehrsflächen nach Sanierung
- Rand- / Seitenstreifen nach Sanierung
- Flächen für Baustraßen / Baufelder (vorübergehend genutzt)
- Höhenkote der wasserseitigen neuen Böschungskrone
- Neue Spundwand
- 4,0m Schutzzone (baum- und strauchfrei)
- 6,0m Schutzzone (baumfrei)

Zum Antrag:
Troisdorf, den xx.xx.2019
Stadt Troisdorf

Für die Planung:

Alle Höhenangaben beziehen sich auf NN !

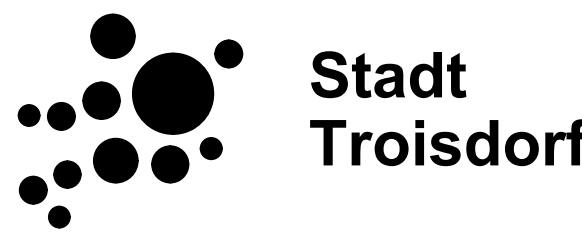

INDEX:	ART DER ÄNDERUNG			DATUM
DIPL.-ING. JOHANNES SCHELLBERG INGENIEURBÜRO				
53842 TROISDORF - SPICH TEL.: 02241/45044 FAX: 02241/45066				
BAUHERR:	Stadt Troisdorf			
BAUVORHABEN:	Sanierung des Aggerdeiches			
BAUTEIL:	Lageplan 1 von 6			
GEZEICHNET	DATUM:	MASZTAB:	AUFTRAGS-NR.:	BLATT-NR.:
Schoroth	xx.xx.2019	1 : 500 (bei Originalgröße)	110 / 18	E 03

Quellenvermerk:

- © Land NRW (2019) / Amt für Katasterwesen und Geoinformation des Rhein-Sieg-Kreises
- Bestandsplan des Ingenieurbüros Philipp und Dieterle (In Teilbereichen in 2019 aktualisiert)
- Bestandspläne über die voraussichtliche Lage der vorhandenen Ver- und Entsorgungsleitungen der einzelnen Versorgungsträger. (Stand 2018/19) (Die Vollständigkeit und genaue Lage der dargestellten Ver- und Entsorgungsleitungen ist nicht gesichert und im Zuge der Ausführungsplanung / Ausführung örtlich festzustellen !)