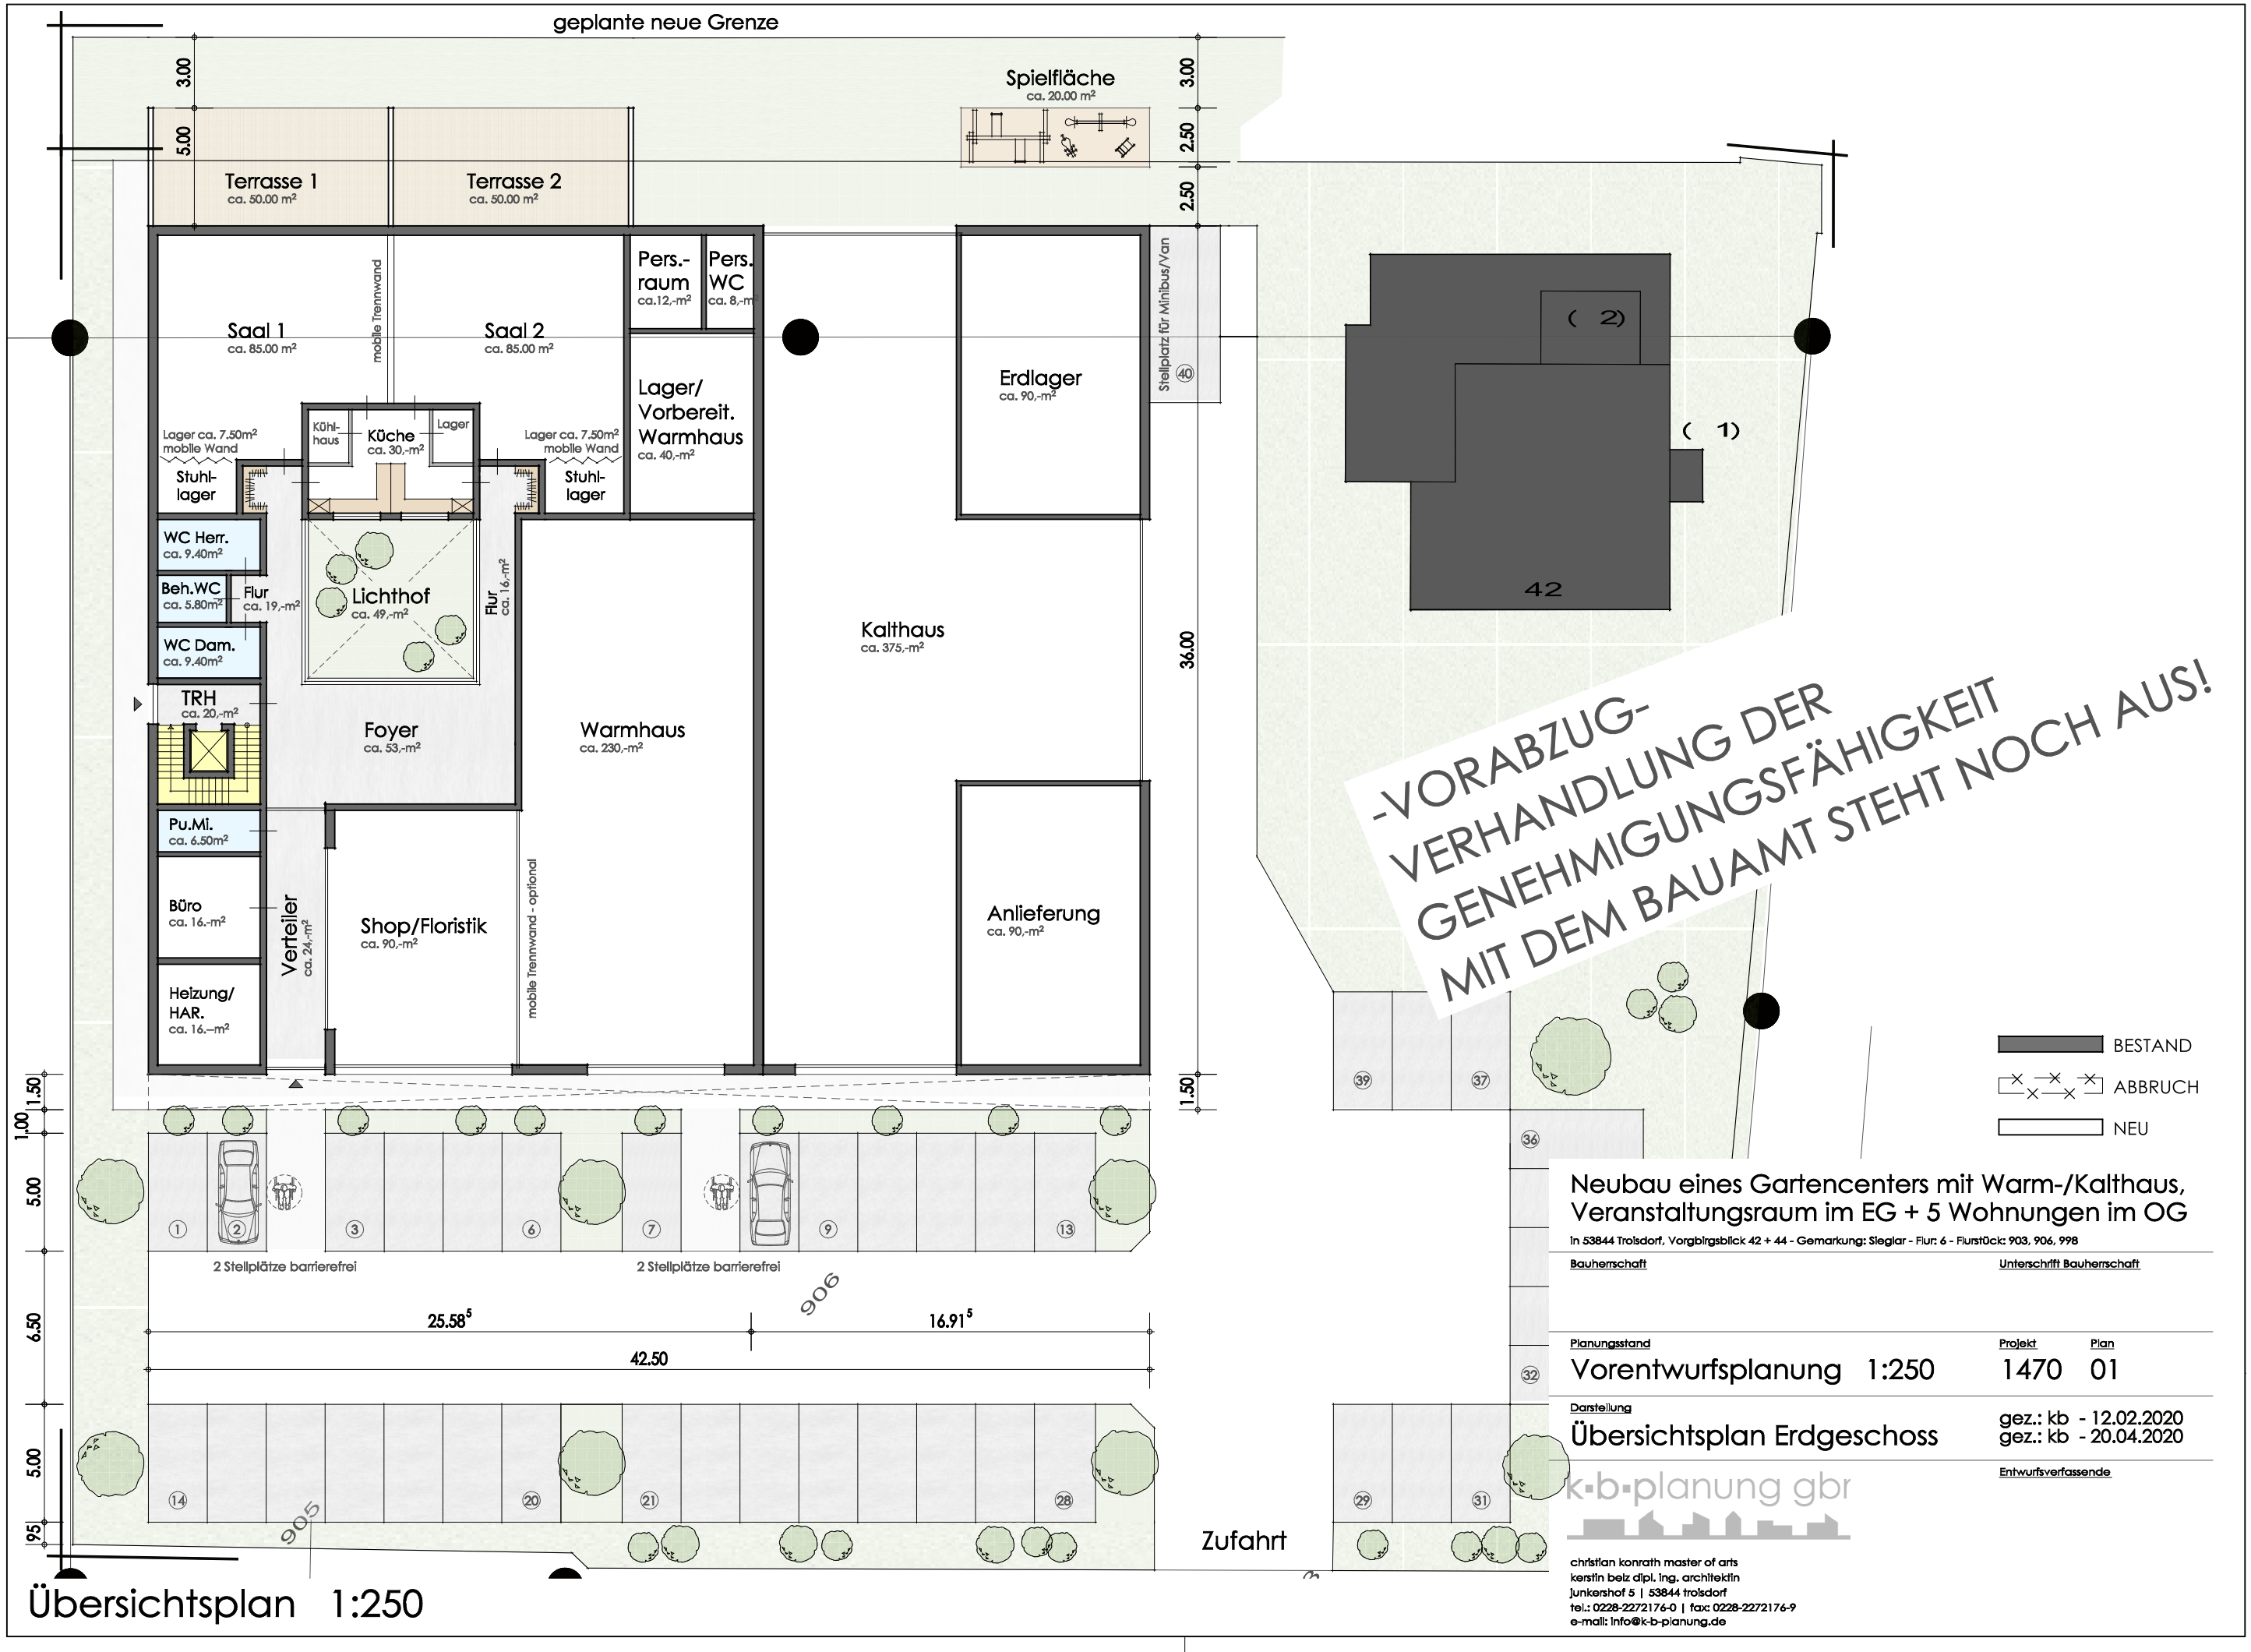


Übersichtsplan 1:250

Neubau eines Gartencenters mit Warm-/Kalthaus, Veranstaltungsraum im EG + 5 Wohnungen im OG

in 53844 Troisdorf, Vorgbirgsblick 42 + 44 - Gemarkung: Sieglar - Flur: 6 - Flurstück: 903, 906, 998

Bauherrschaft

Unterschrift Bauherrschaft

Planungsstand: Vorentwurfsplanung 1:250

Projekt: 1470 Plan: 01

Darstellung: Übersichtsplan Erdgeschoss

gez.: kb - 12.02.2020
gez.: kb - 20.04.2020

Entwurfsverfassende

k·b·planung gbr
christian konrath master of arts
kerstin betz dipl. ing. architektin
junkershof 5 | 53844 troisdorf
tel.: 0228-2272176-0 | fax: 0228-2272176-9
e-mail: info@k-b-planung.de

Plangröße _ DINA3 - 420 x 297mm