
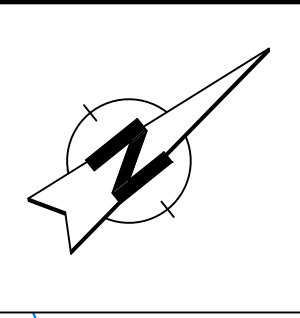


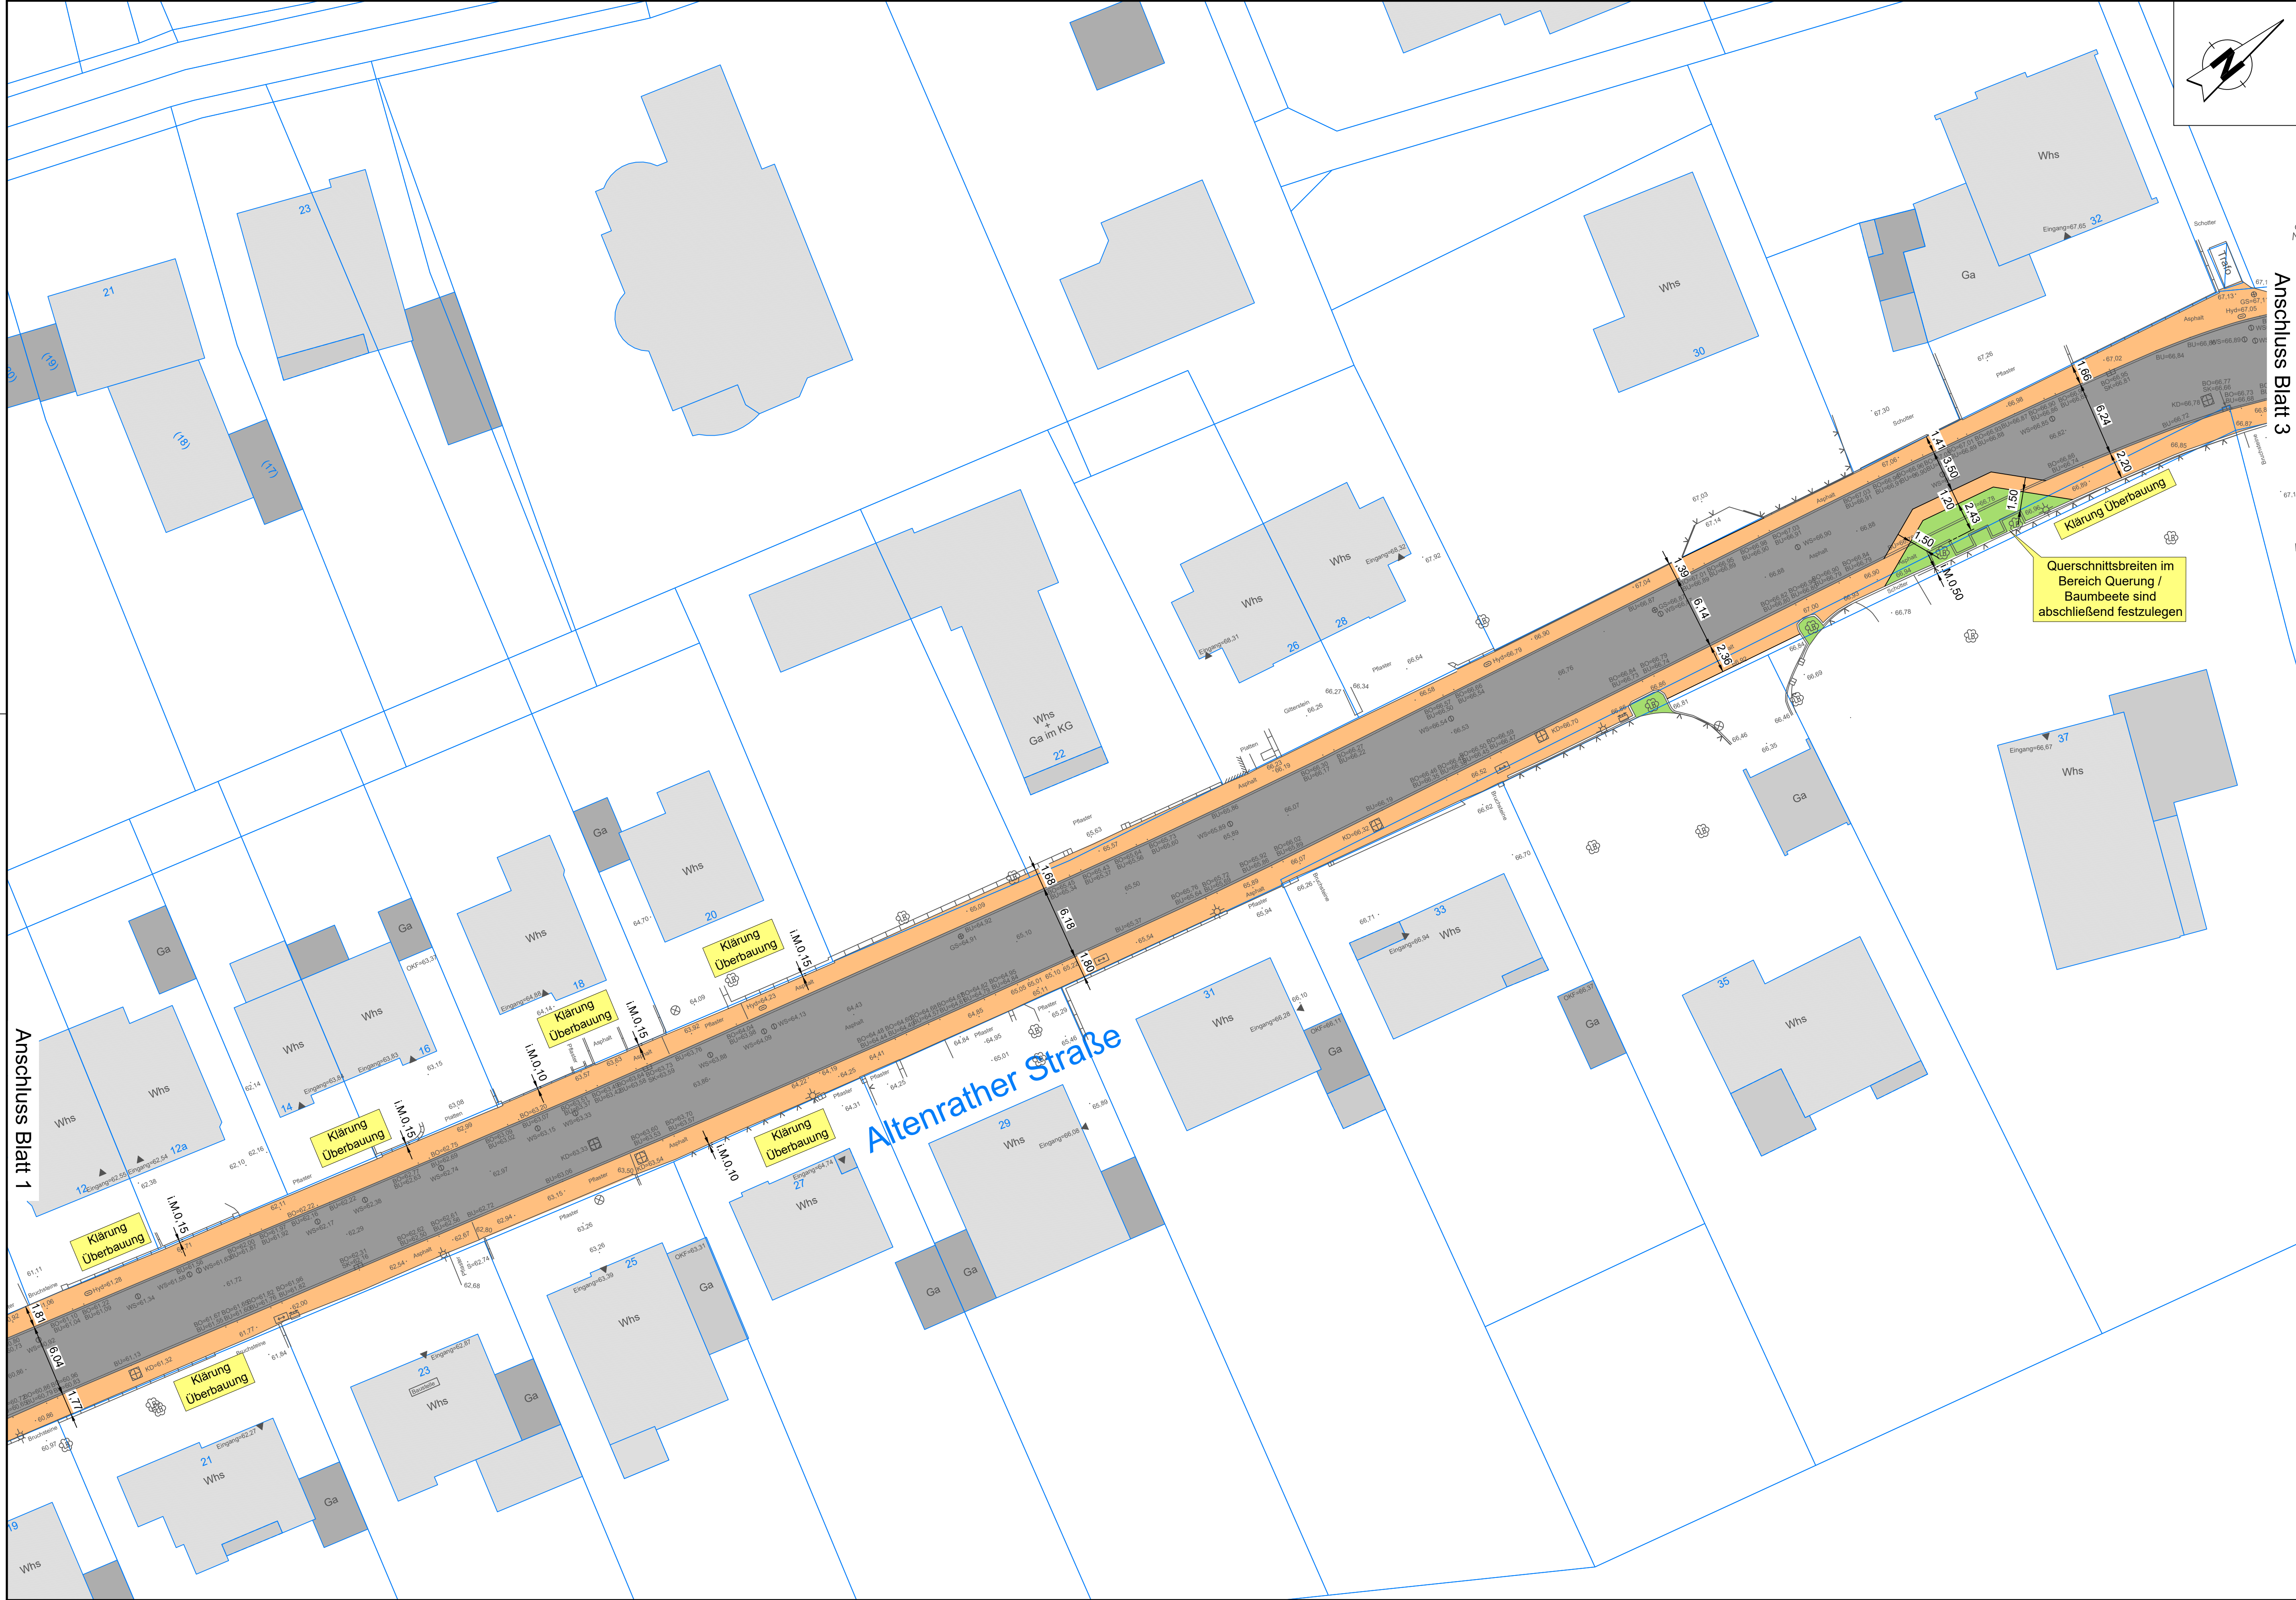

Legende:

Bestand

- Böschung
- Gebäude
- Grundstücksnr.
- Grundstücksgrenze
- Vermessungspunkt
- Bordunterkante
- Bordoberkante
- Nadelbaum
- Laubbaum
- Laterne
- Eingang
- Hydrant
- Schacht
- Kanaldeckel
- Regenablauf
- Sinkkasten
- Wasserschieber
- Gasschieber
- Kabelschacht
- Zaun
- Mauer
- Lichtsignalanlage
- Schild


Planung

- Fahrbahn (Asphalt)
- Gehweg (Pflaster)
- Gehweg (Pflaster)
- Grünfläche
- Maßangabe

Hinweis:

Parkplätze werden in Abhängigkeit der vorh. privaten Zufahrten und nach abschließender Festlegung auf der Fahrbahn markiert.

Übersicht

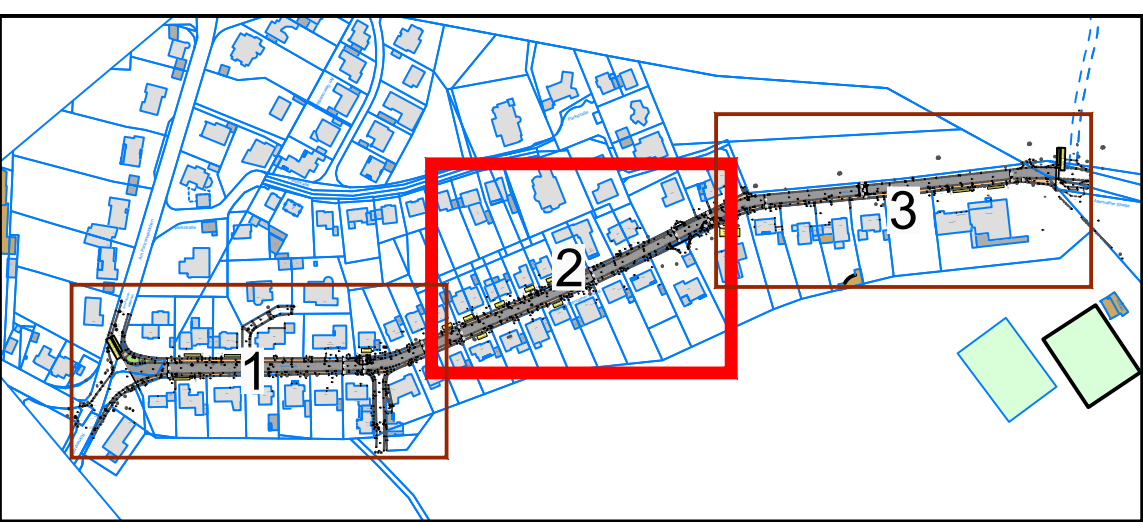

Vorentwurf
Variante I

Datum	Änderung	geändert	geprüft	Index

Bauherr: **STADT TROISDORF**
Eine Familien-Angelegenheit

Projekt: Sanierung Altenrath Straße

Darstellung: Lageplan -Blatt 2- Variante I

Planer: **BREDEBACH INGENIEURE**

Maßstab	1 : 250	Auftrag Nr. 07/5362	
Blattgröße	1160 x 537	Plan	Index
gezeichnet	M.Stinner	Lp S 2	
geprüft	M.Koschinski	-	

Entwurfsverfasser: Bauherr: Troisdorf, den 30.08.2021

Wissen, den 30.08.2021