
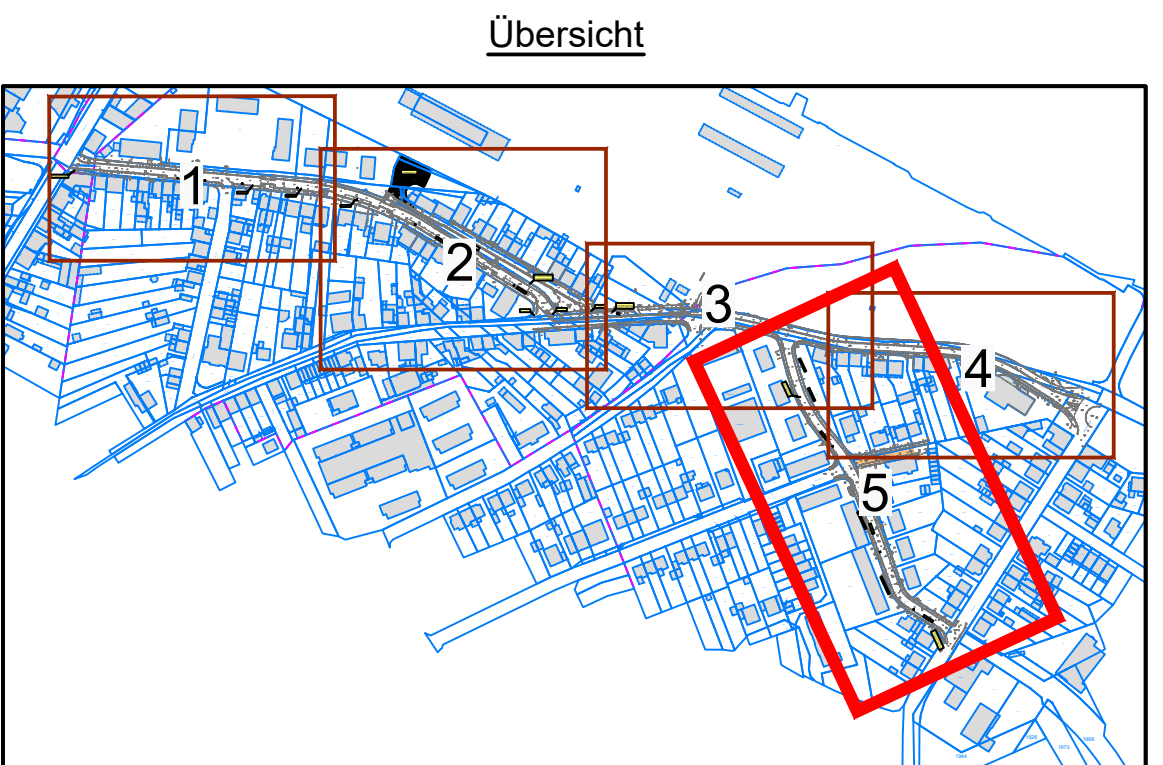


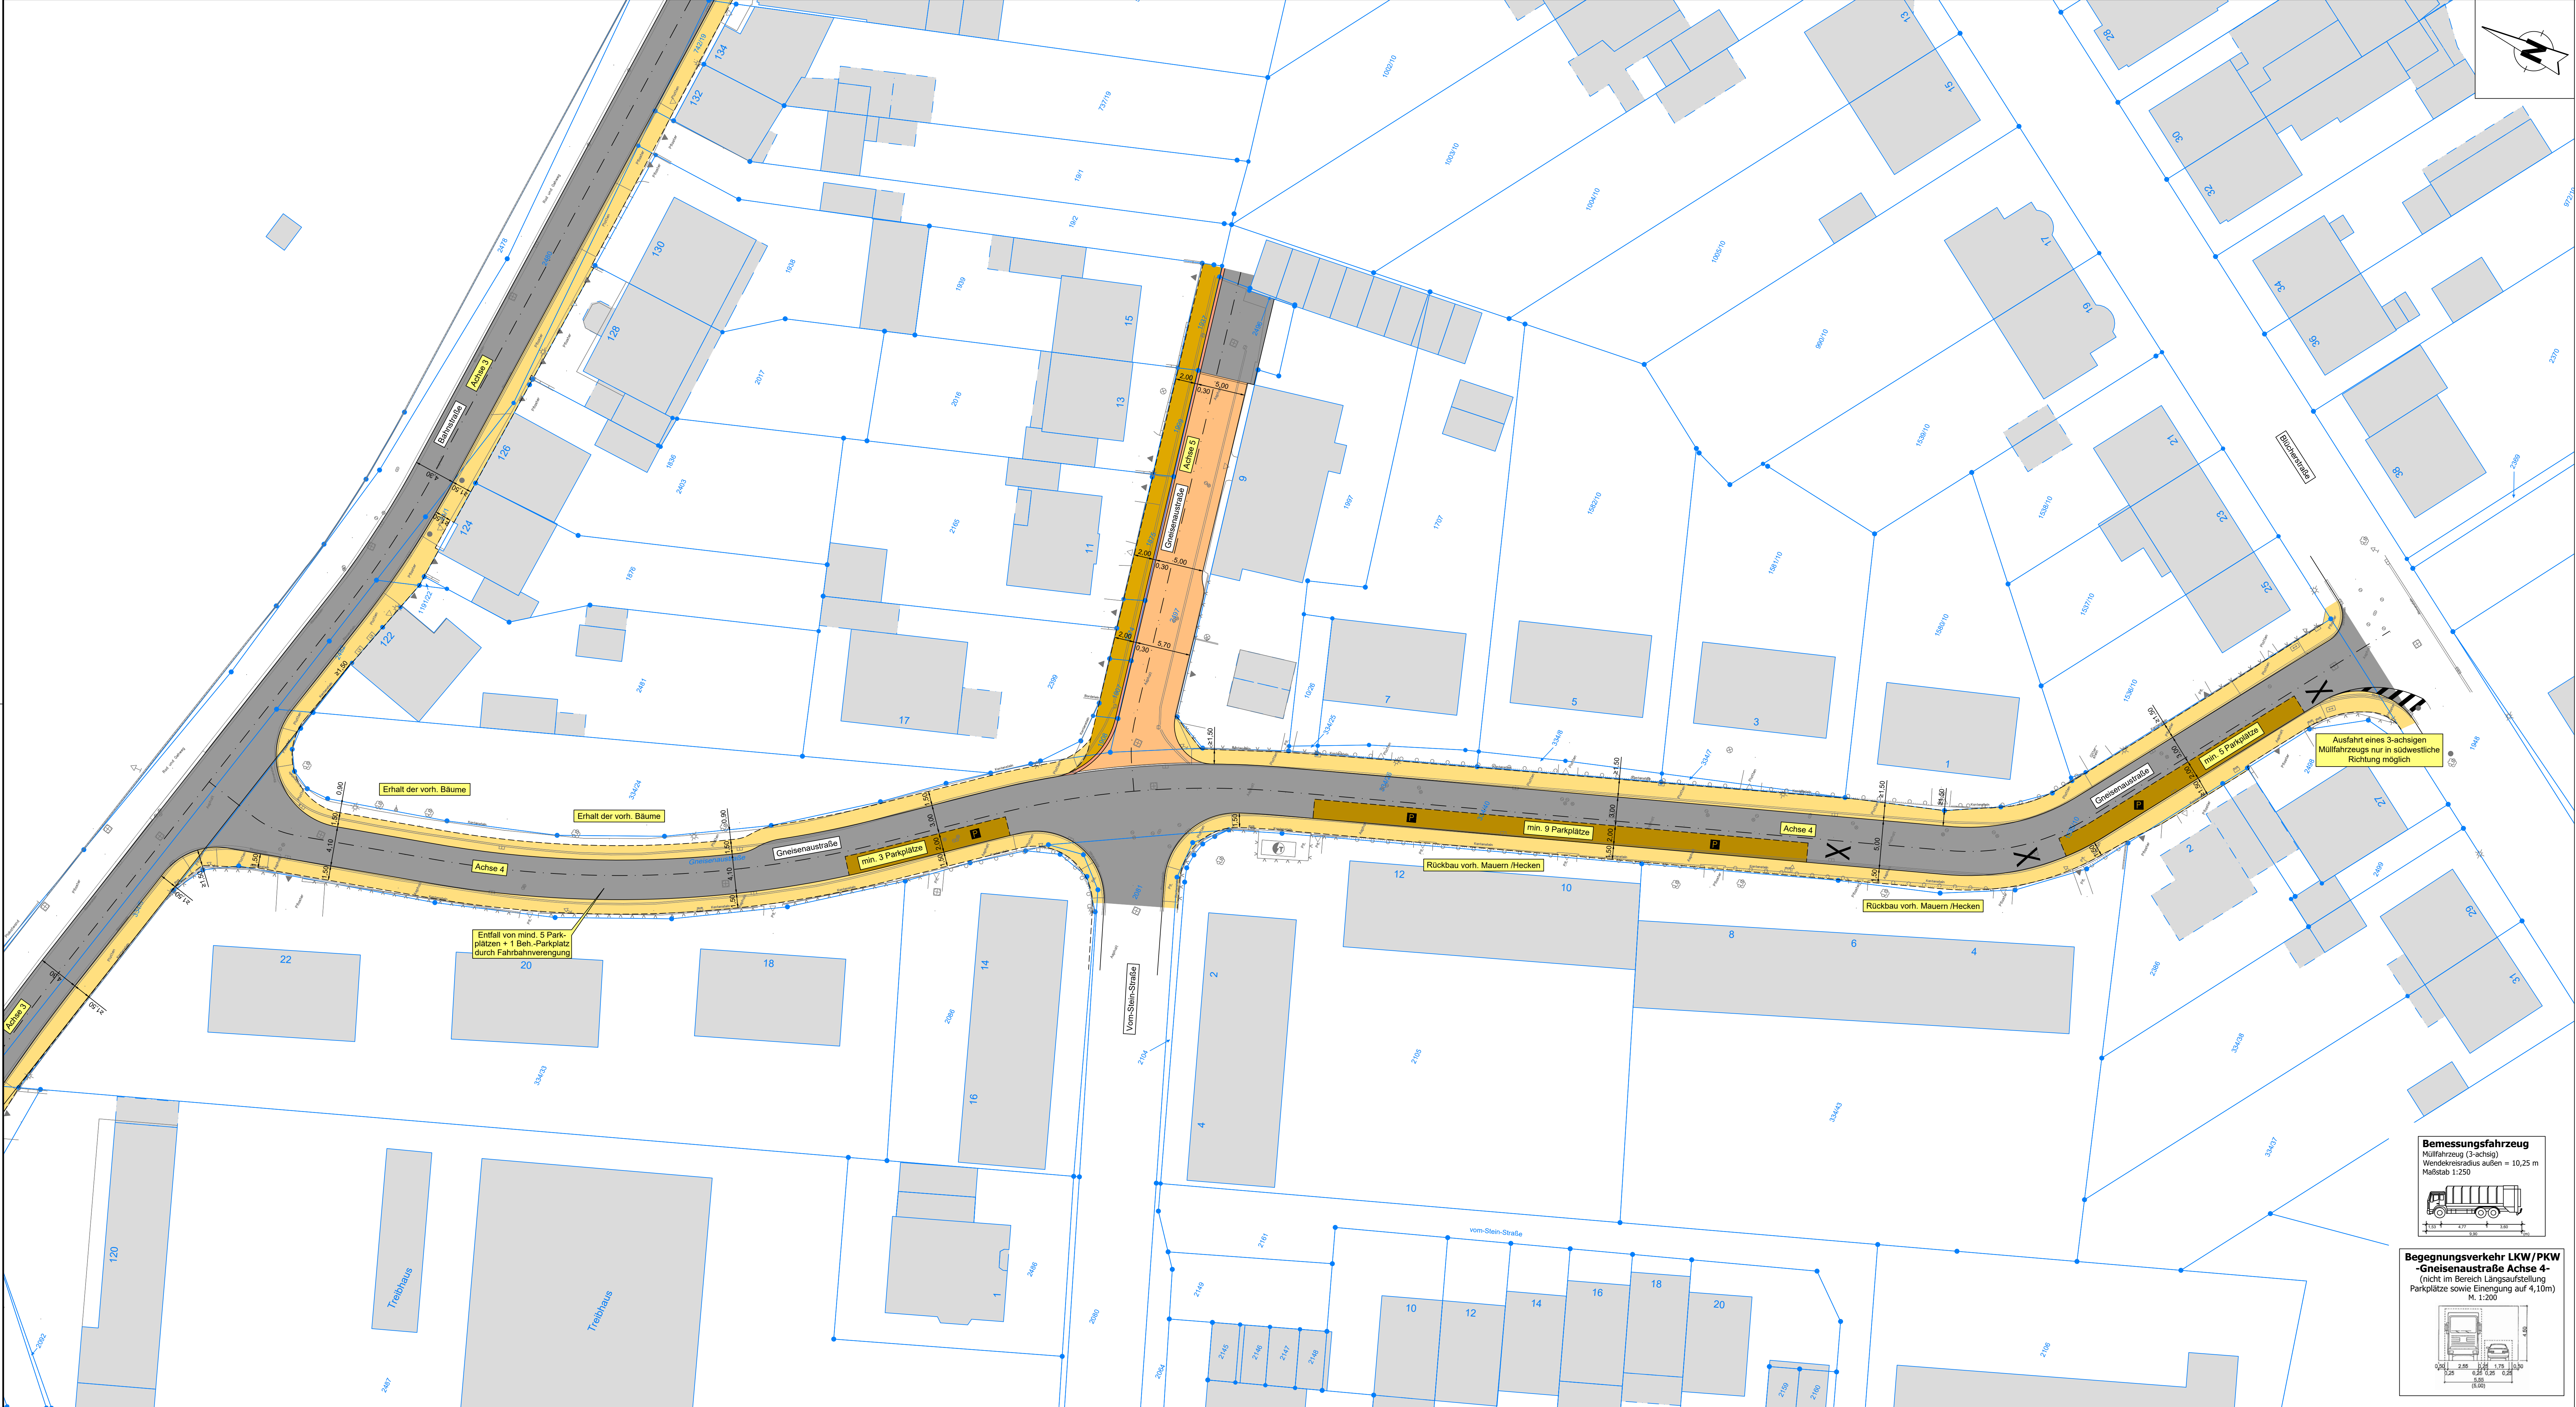

Legende:

Bestand

- 61 Gebäude
- 422 Grundstücksnr.
- Grundstücksgrenze
- Vermessungspunkthöhe
- Baum
- Laubhecke
- Laterne
- Bruchsteinmauerwerk
- Hydrant
- Kanaldeckel
- Regenablauf
- Wasserschieber
- Verteilerschrank / Kabelschacht
- Trafostation
- Ein-/Ausfahrt
- Ein-/Ausgang

Planung

- Asphalt
- Pflaster Gehweg
- Pflaster Mehrzweckstreifen
- Parkfläche
- Grünfläche
- Maßangabe
- Fahrbahnachse mit Achsname
- von Parkplätzen freizuhaltende Fläche

Lageplan, hier: Gneisenaustraße

Lp S 5

Vorentwurf

Datum	Änderung	geändert	geprüft	Index
Bauherr: Stadt Troisdorf Kölner Straße 176 53840 Troisdorf				
Projekt: Erneuerung Bahnhofstraße in Troisdorf				
Darstellung: Lageplan, hier: Gneisenaustraße (Achse 4 und 5)				
Planer	BRENDEBACH INGENIEURE			
Maßstab	1 : 250	Auftrag Nr.: 07/5333		
Blattgröße	1280 x 445	Plan	Index	
gezeichnet	M. Stinner	Datum	Lp S 5 -	
geprüft	K. Sprenger	14.09.2021		
Entwurfsverfasser:		Bauherr:		
(Jörg Kleine)		Troisdorf, den 14.09.2021		
Troisdorf, den 14.09.2021				

Alle Maße und Höhenangaben sind an Ort und Stelle verantwortlich zu überprüfen. Bei Abweichungen ist die örtliche Bauleitung zu informieren. Unstimmigkeiten sind der Bauleitung vor Bauausführung mitzuteilen; bei Nichtbeachtung haftet der Bauausführende. Änderungen nach Örtlichkeit vorbehalten. Weitere Bauhinweise entsprechend Leistungsverzeichnis.