

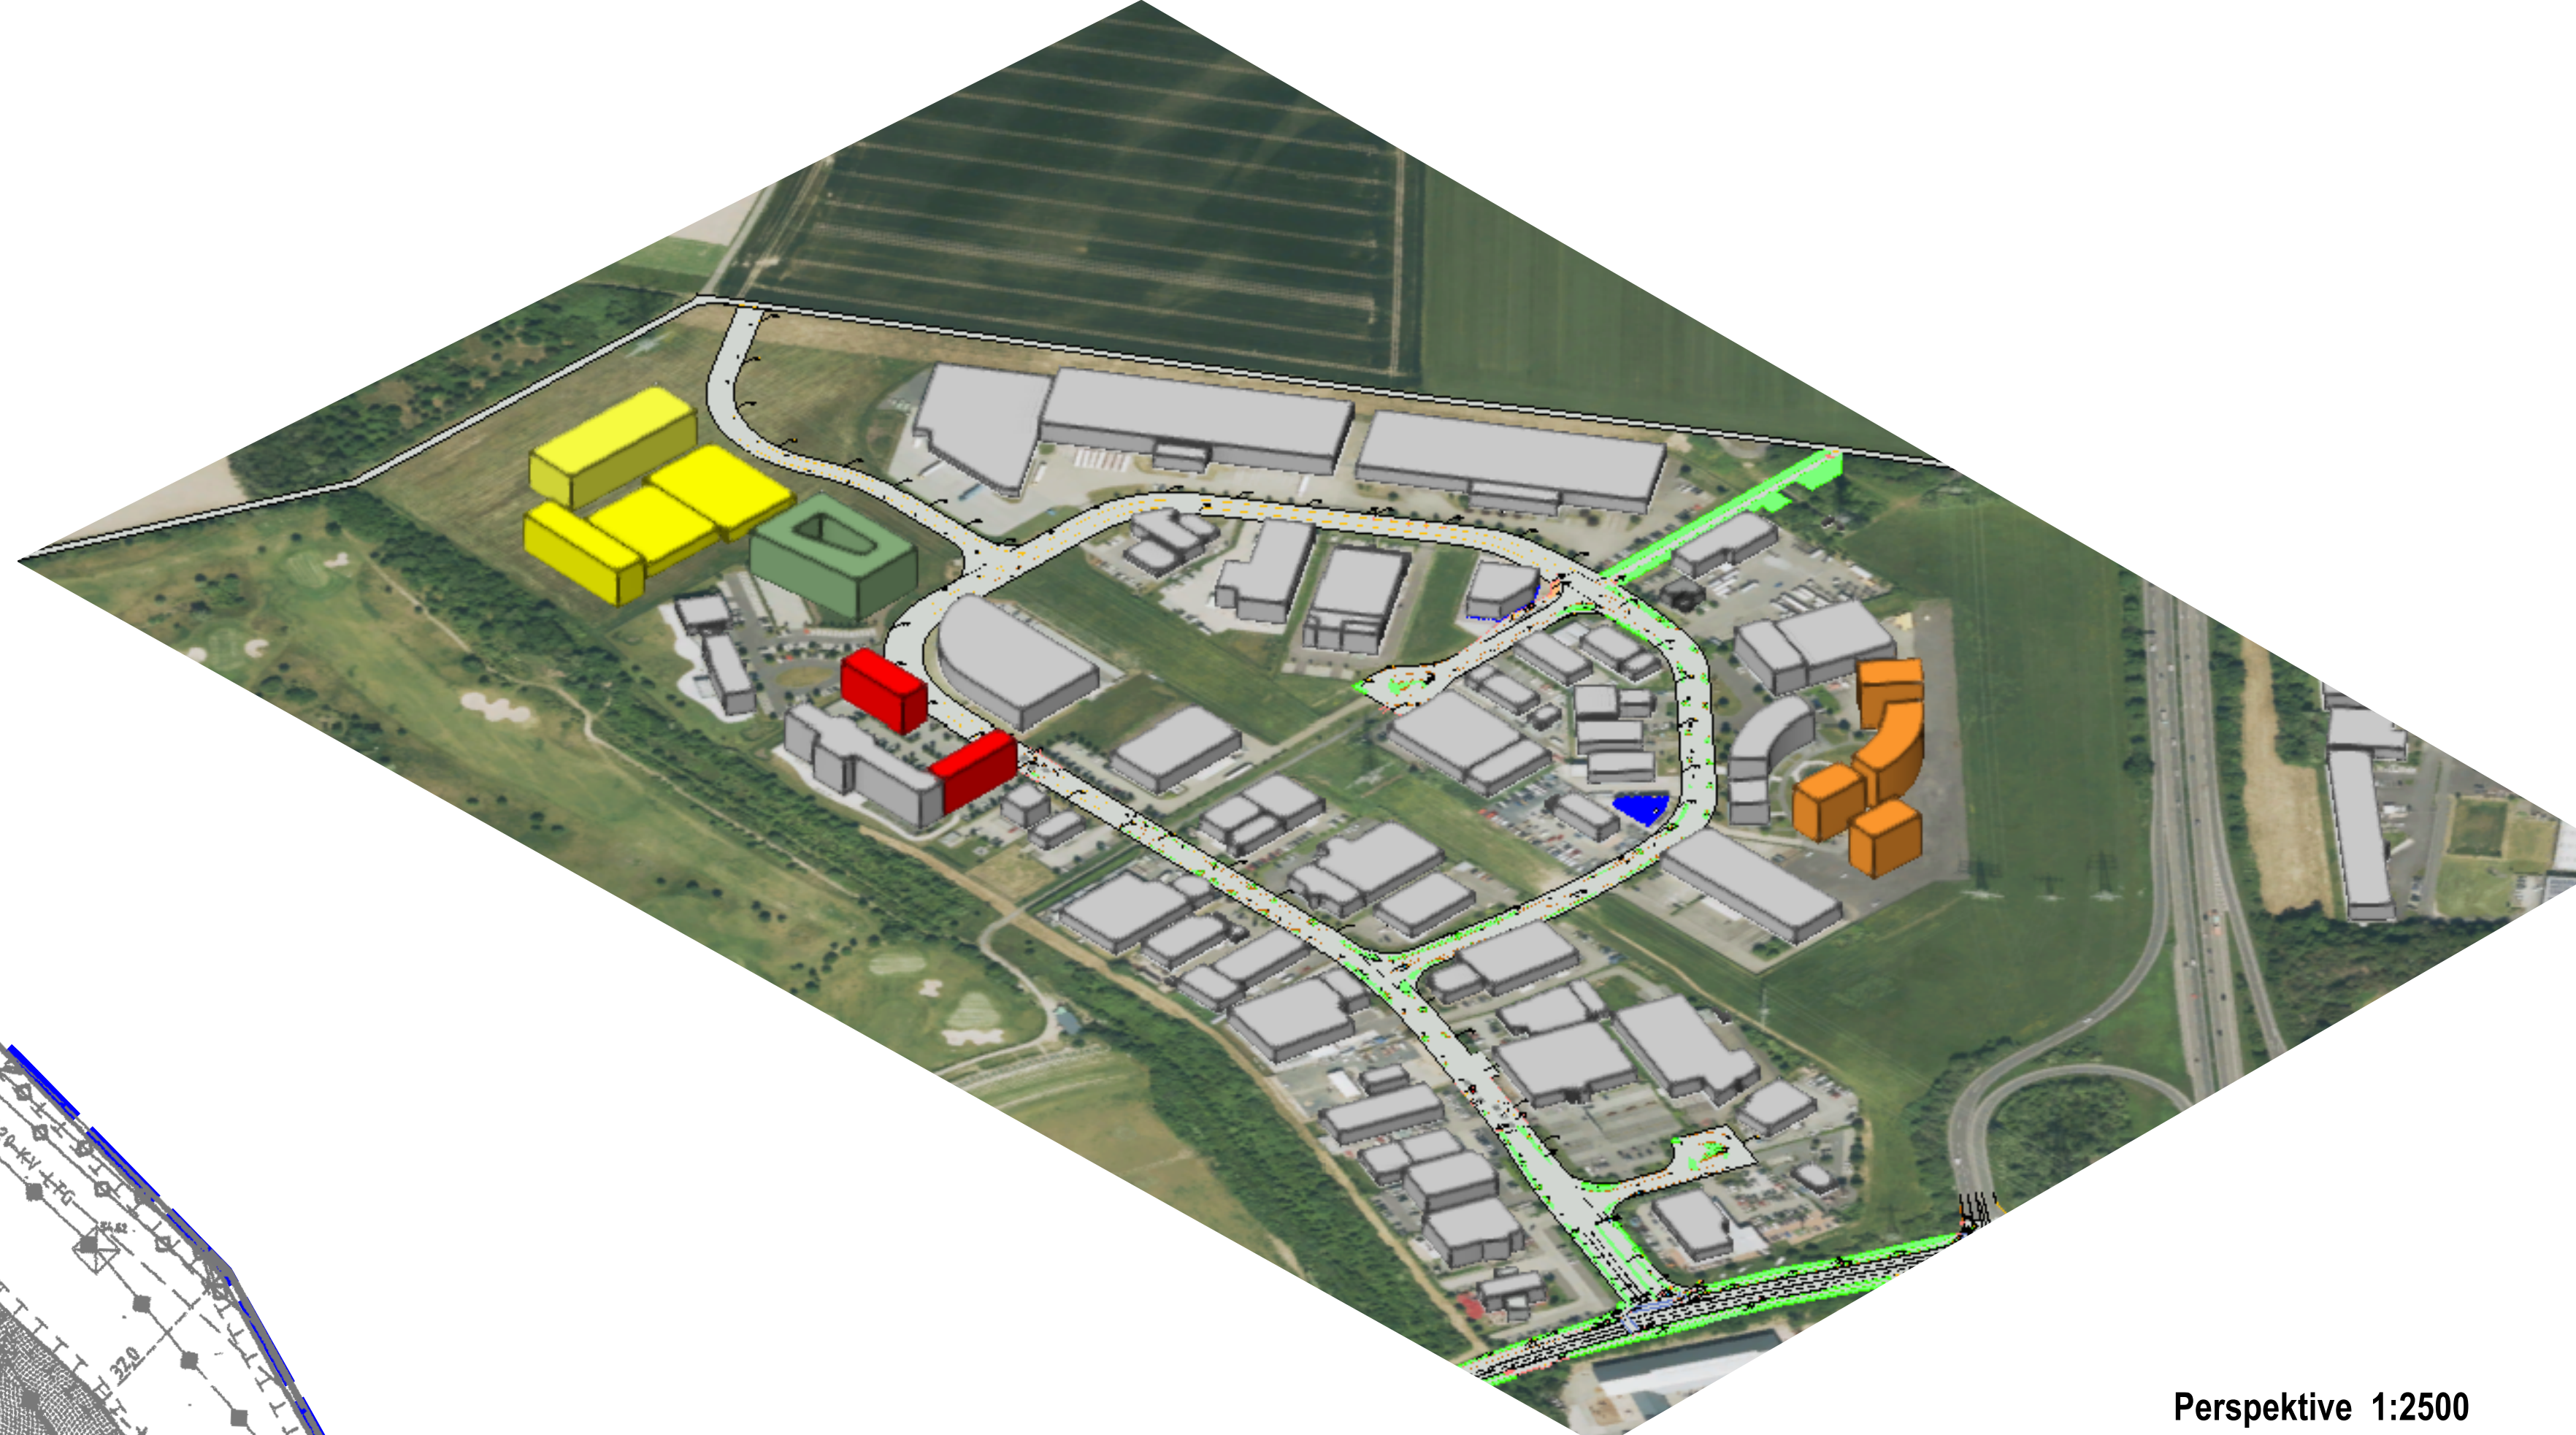
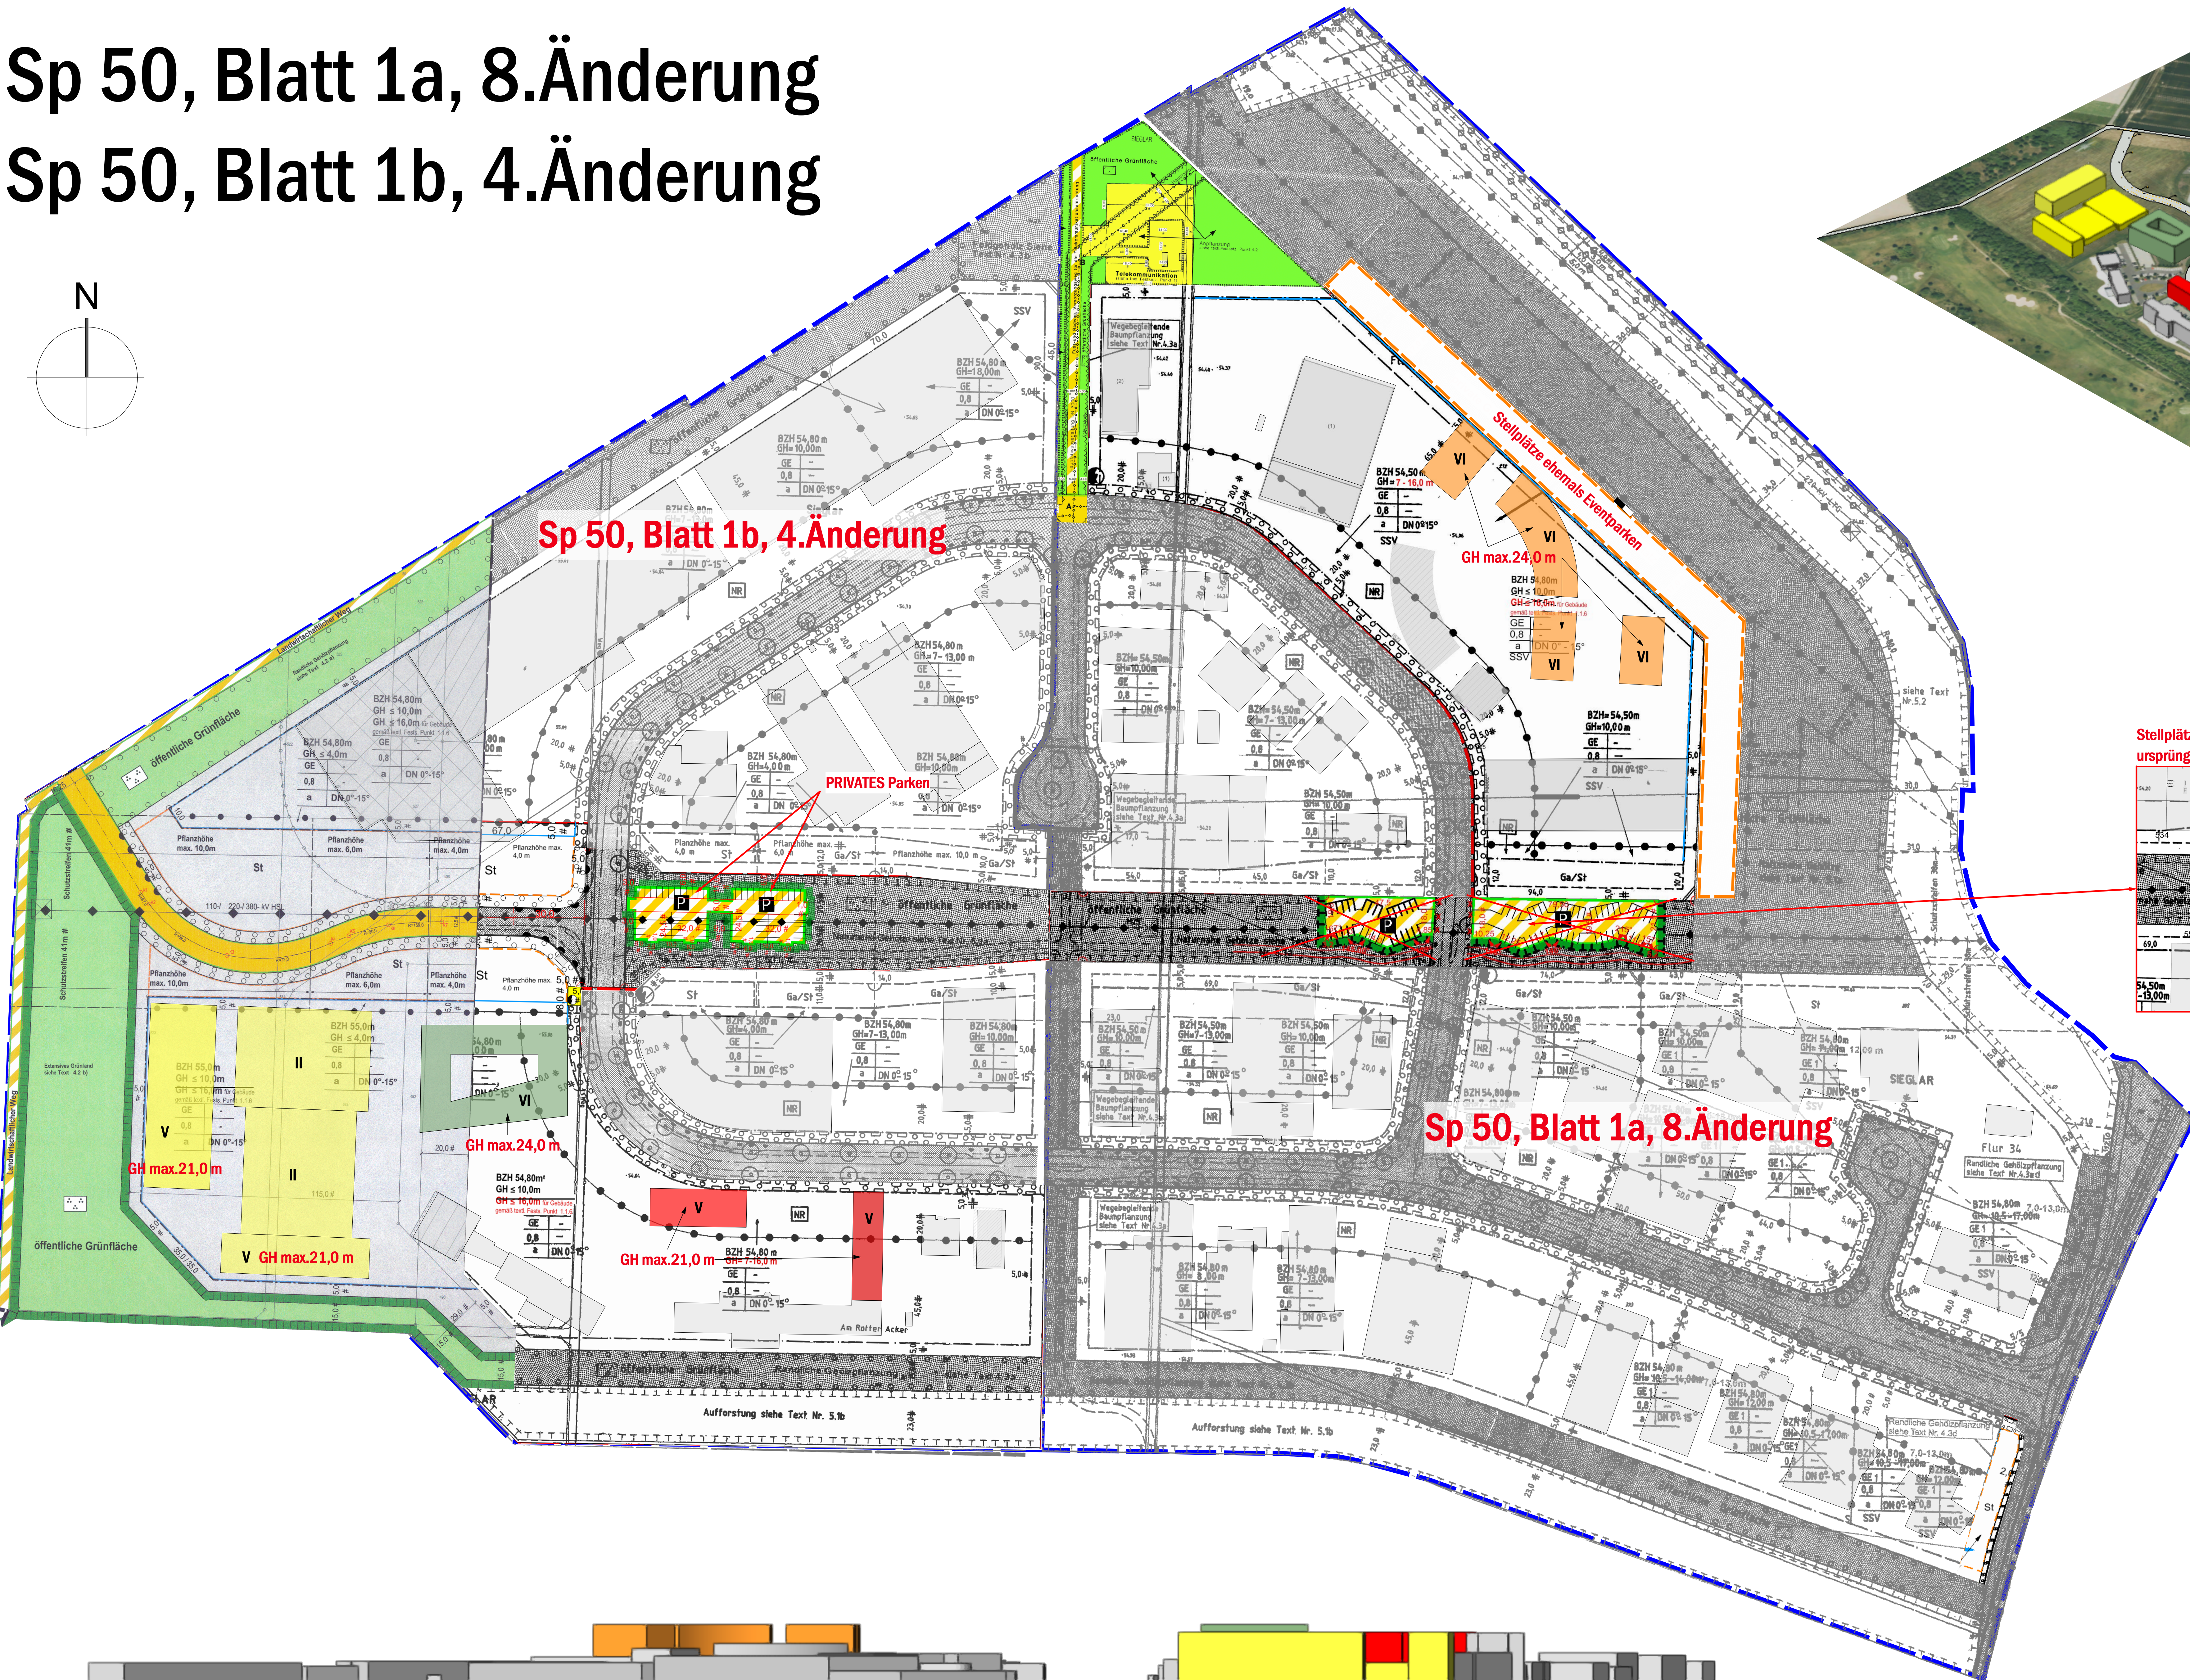
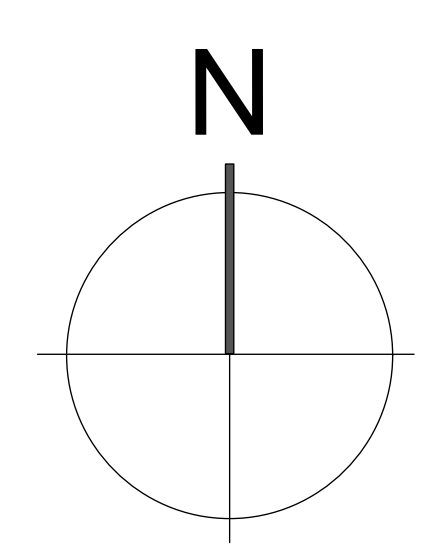



Sp 50, Blatt 1a, 8.Änderung

Sp 50, Blatt 1b, 4.Änderung

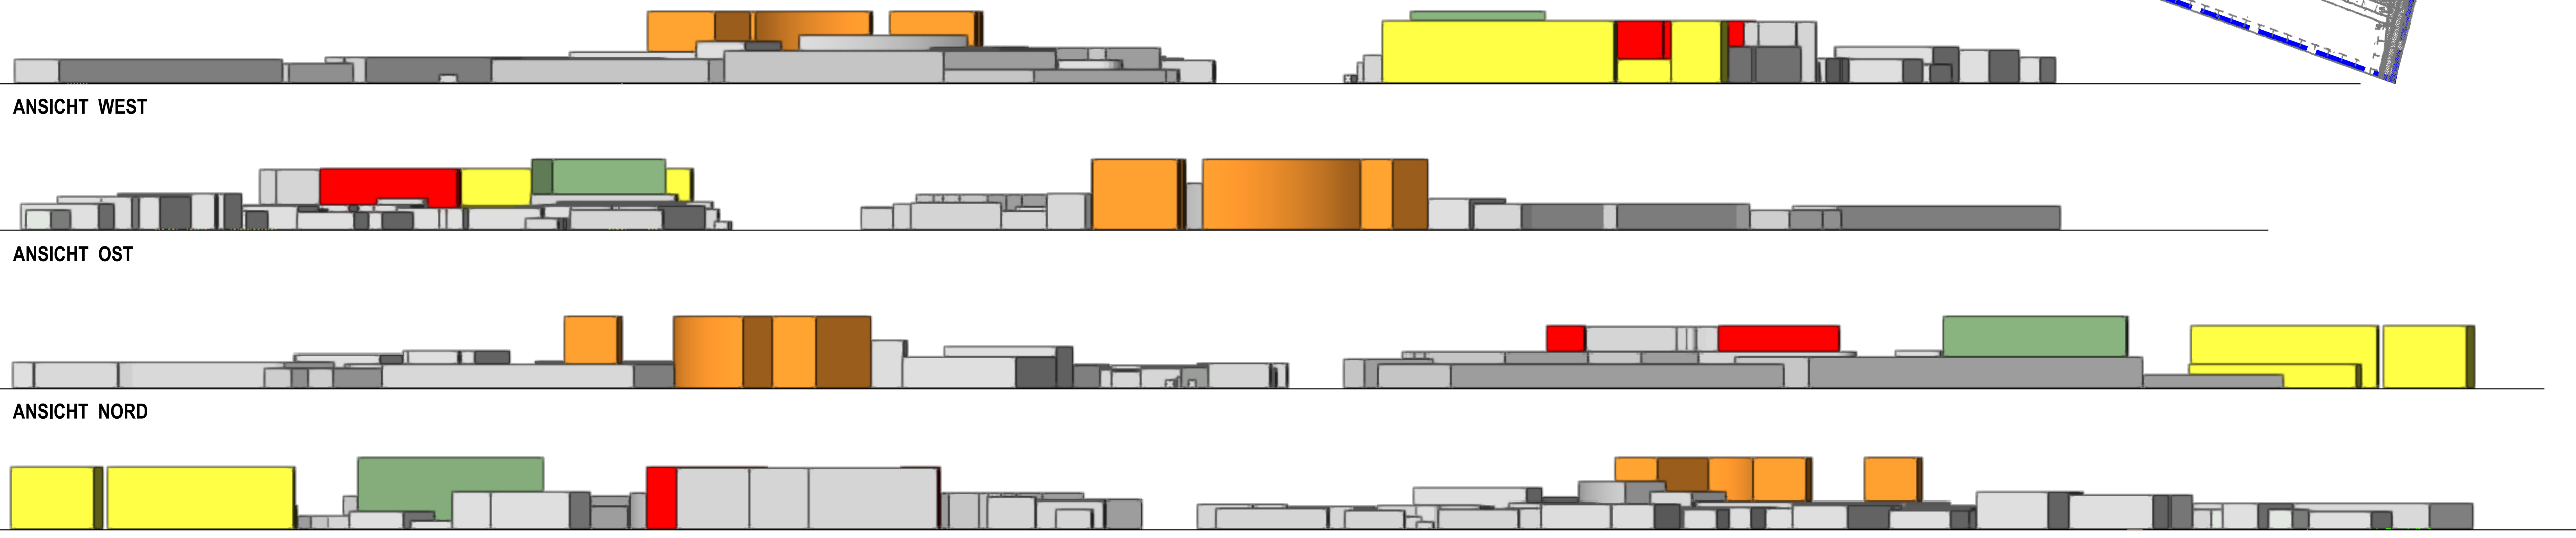

Perspektive 1:2500

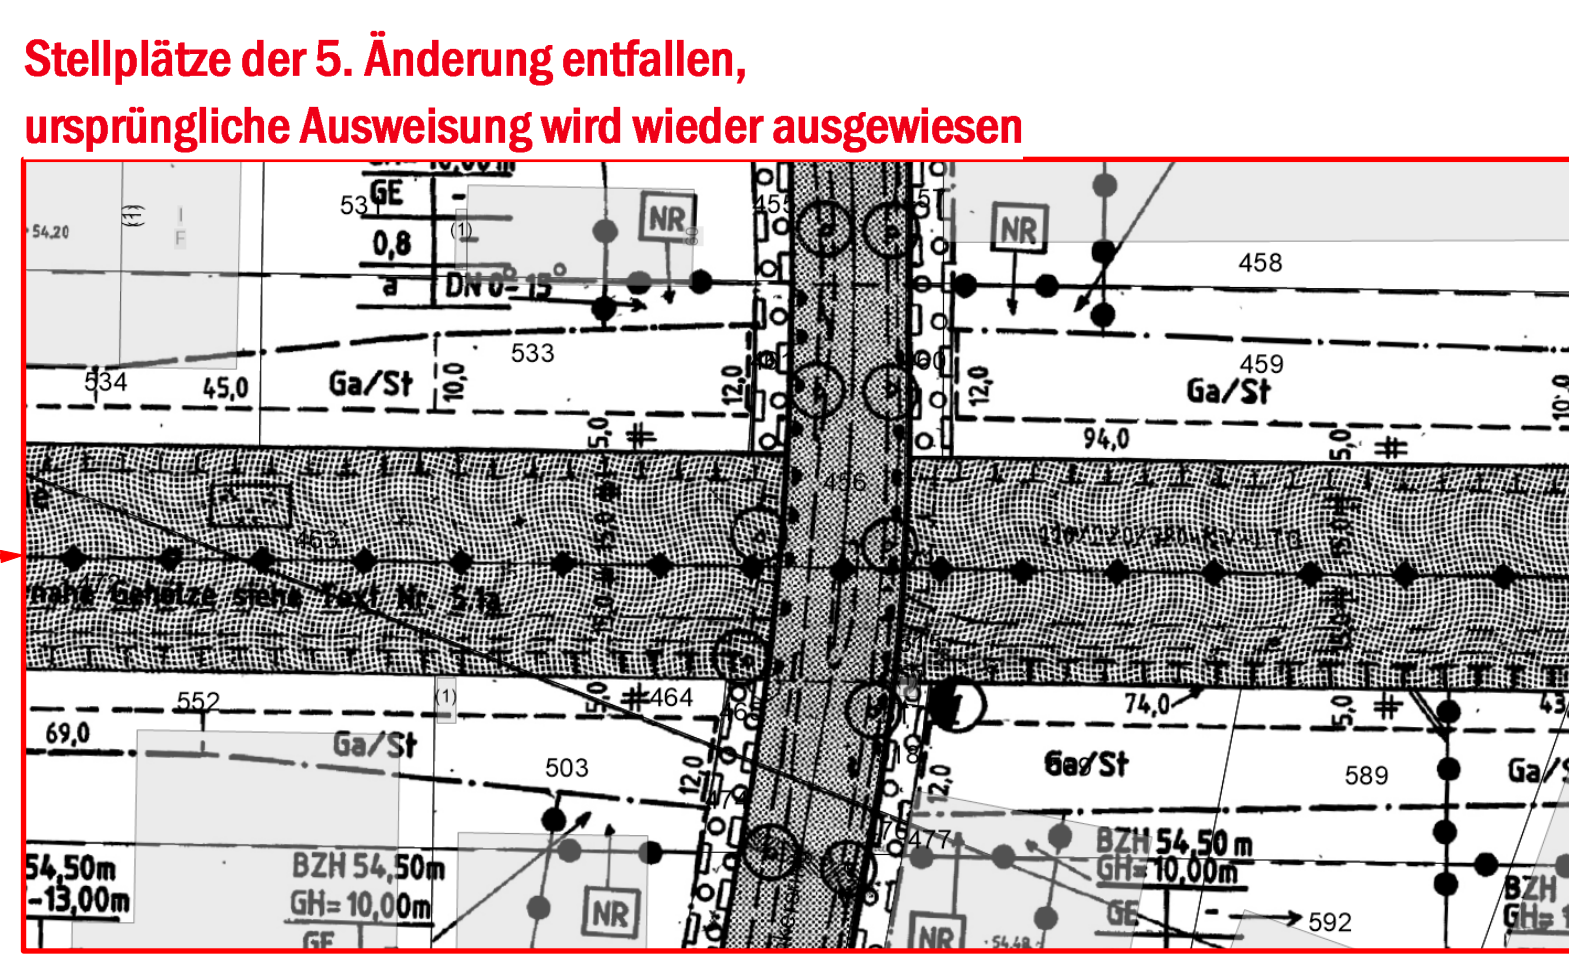

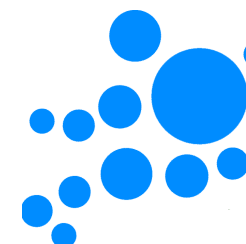

STADT TROISDORF
Der Bürgermeister



Sp50_BL1b_Ae4 Sp50_BL1a_Ae8

Bebauungsplan
Sp50, Blatt 1a, 8.Änd. und Blatt 1b, 4.Änd.
Gewerbegebiet Junkersring

Stadtplanungsamt
Verfahrensstand: frühzeitige Beteiligung

Stadt Troisdorf, den 23.05.2022
Maßstab 1:1000