


Vorentwurf Variante B / MFH + DH

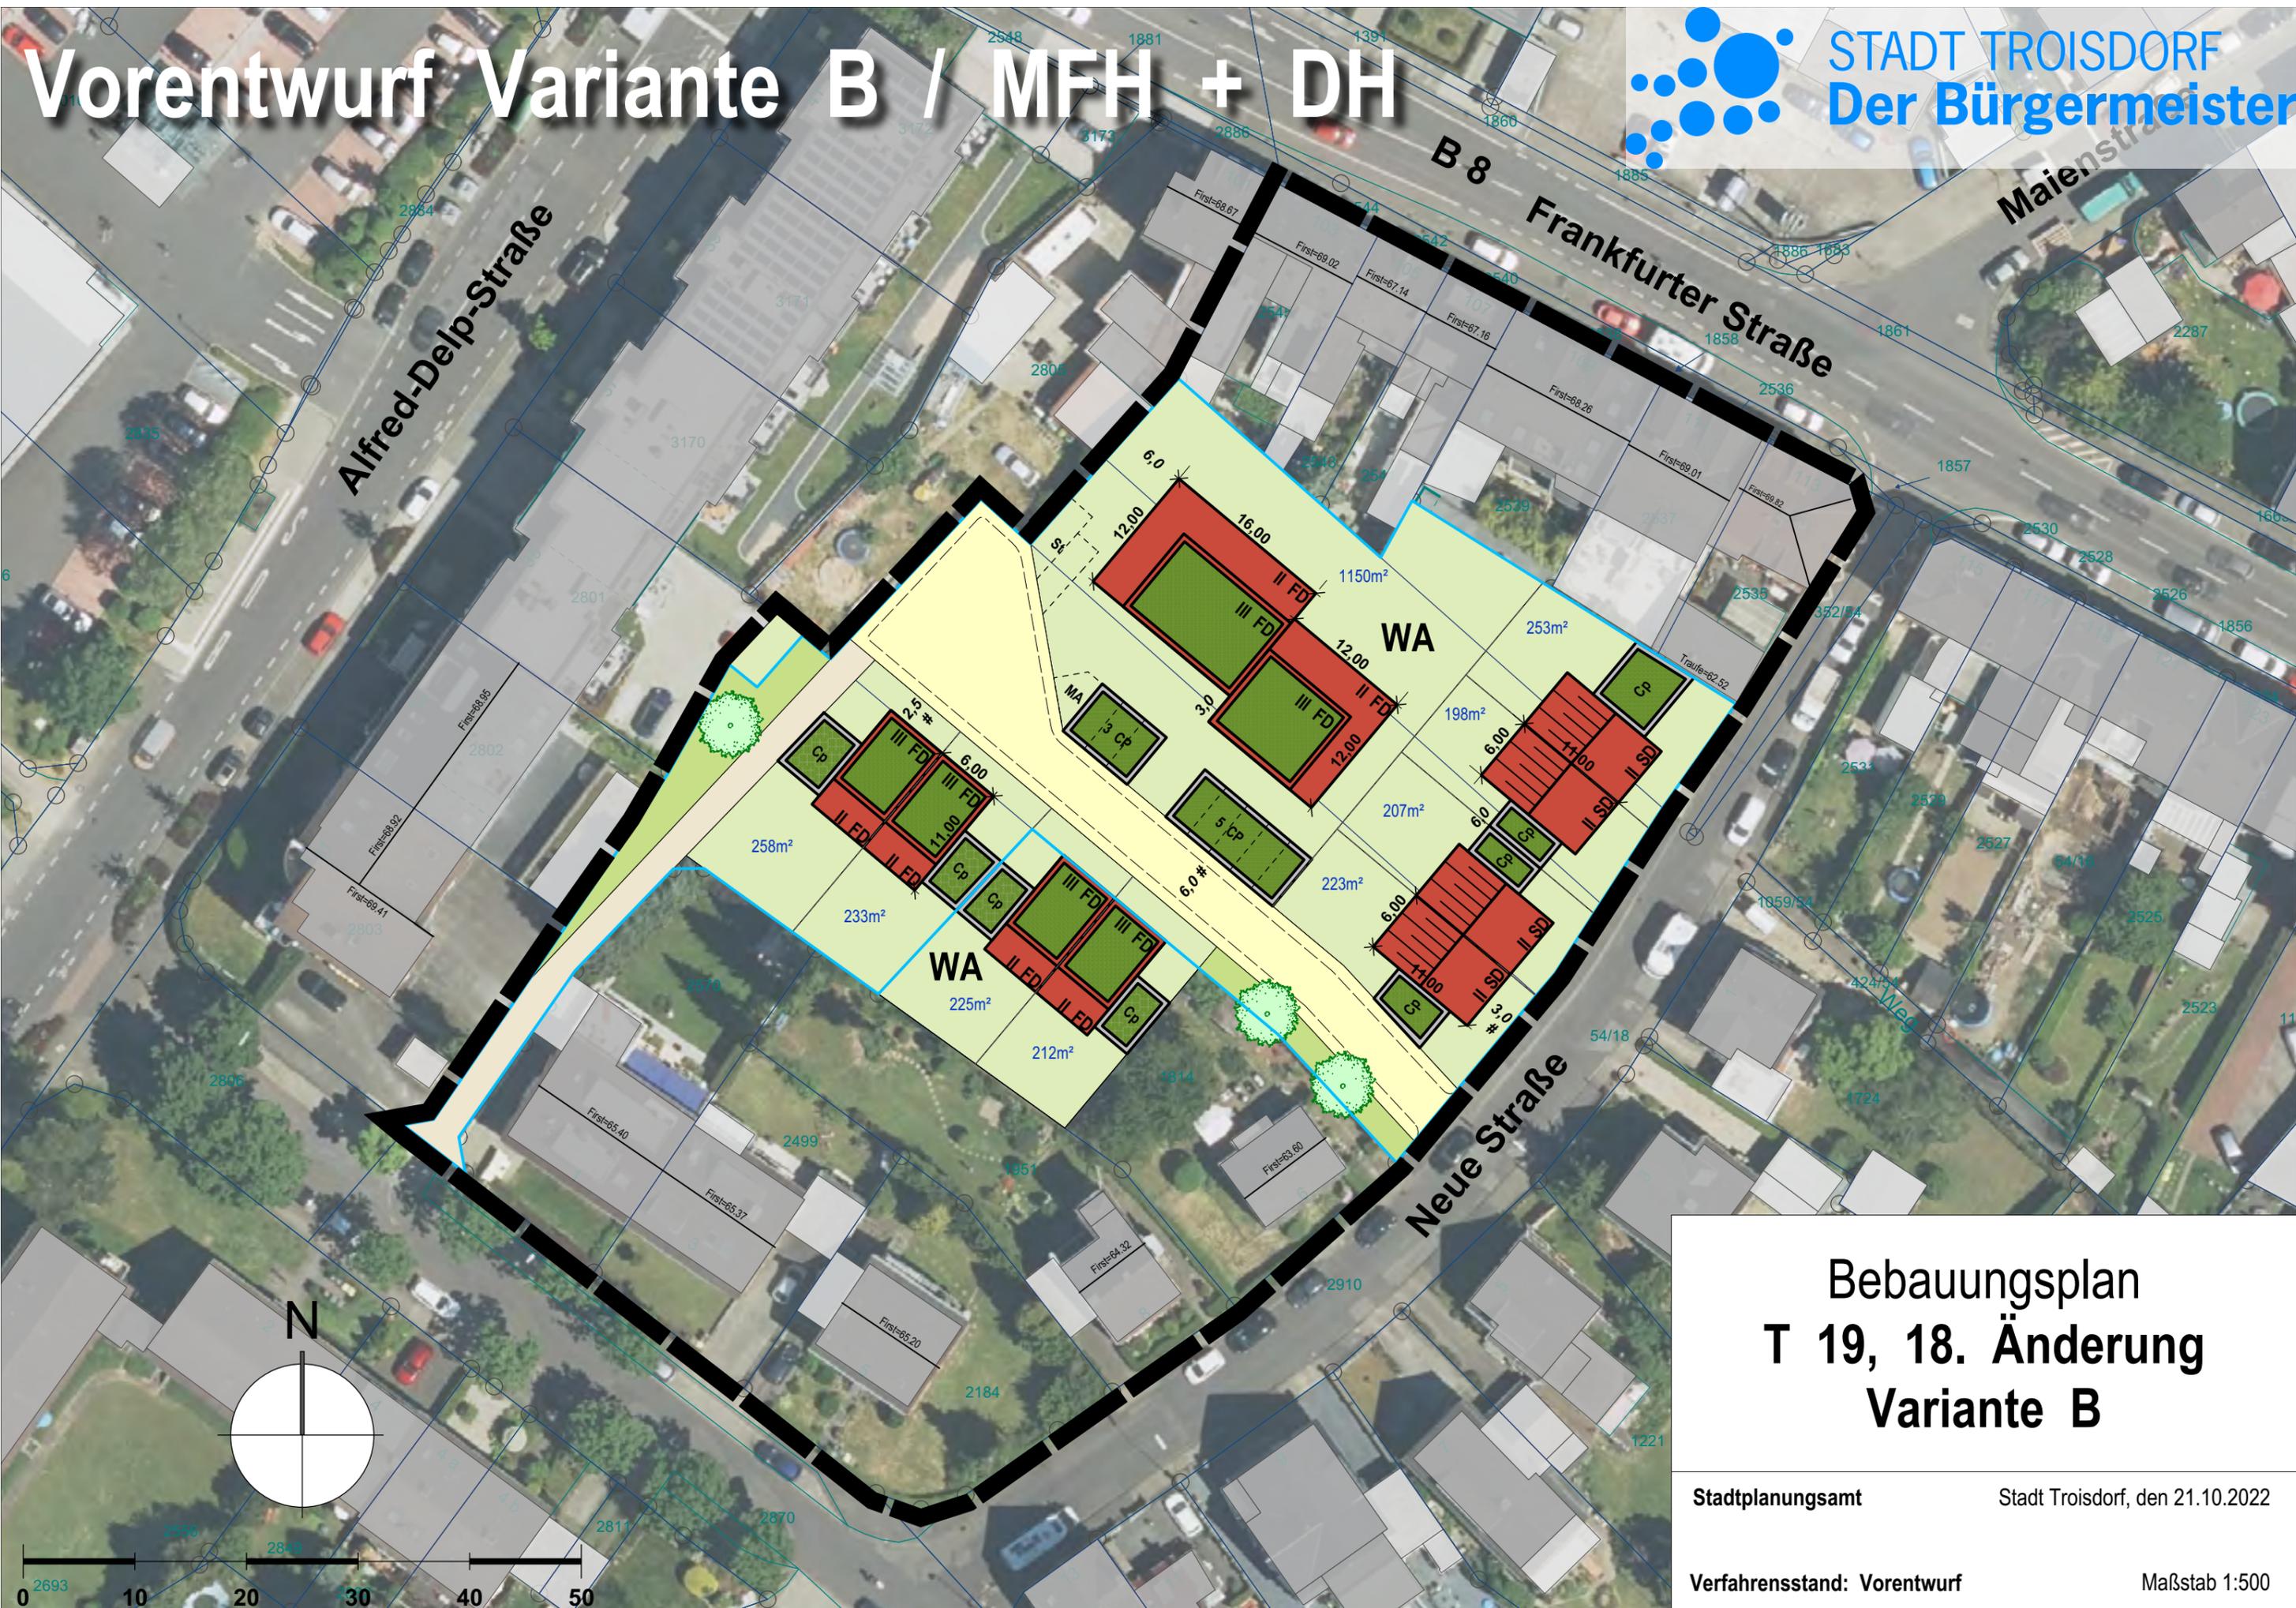

Bebauungsplan T 19, 18. Änderung Variante B