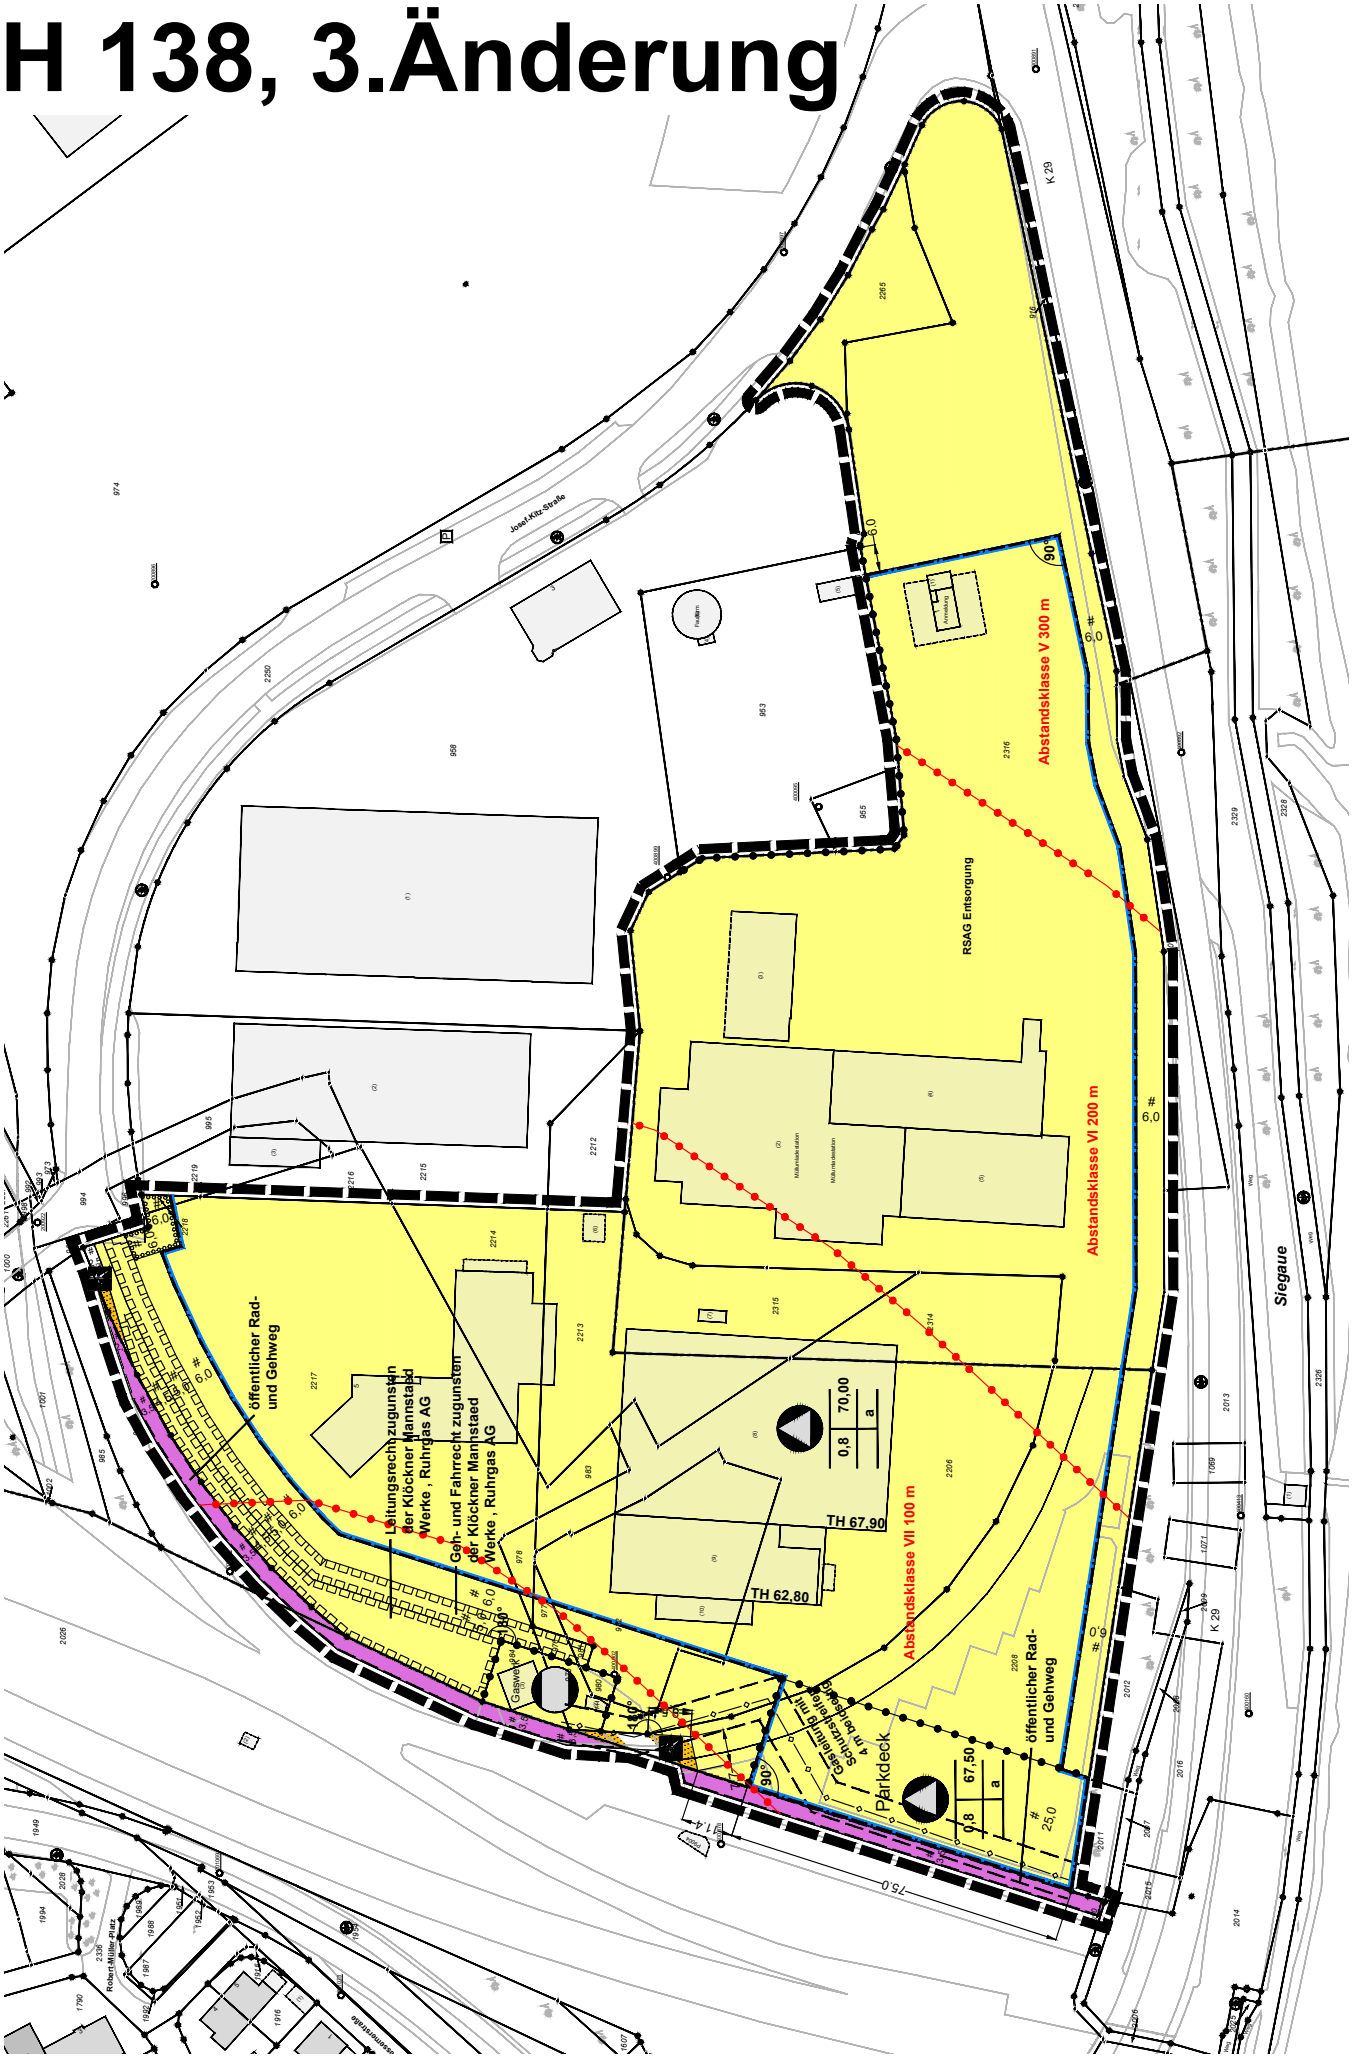H 138, 3.Änderung